


KATASTRÁLNÍ SITUACE

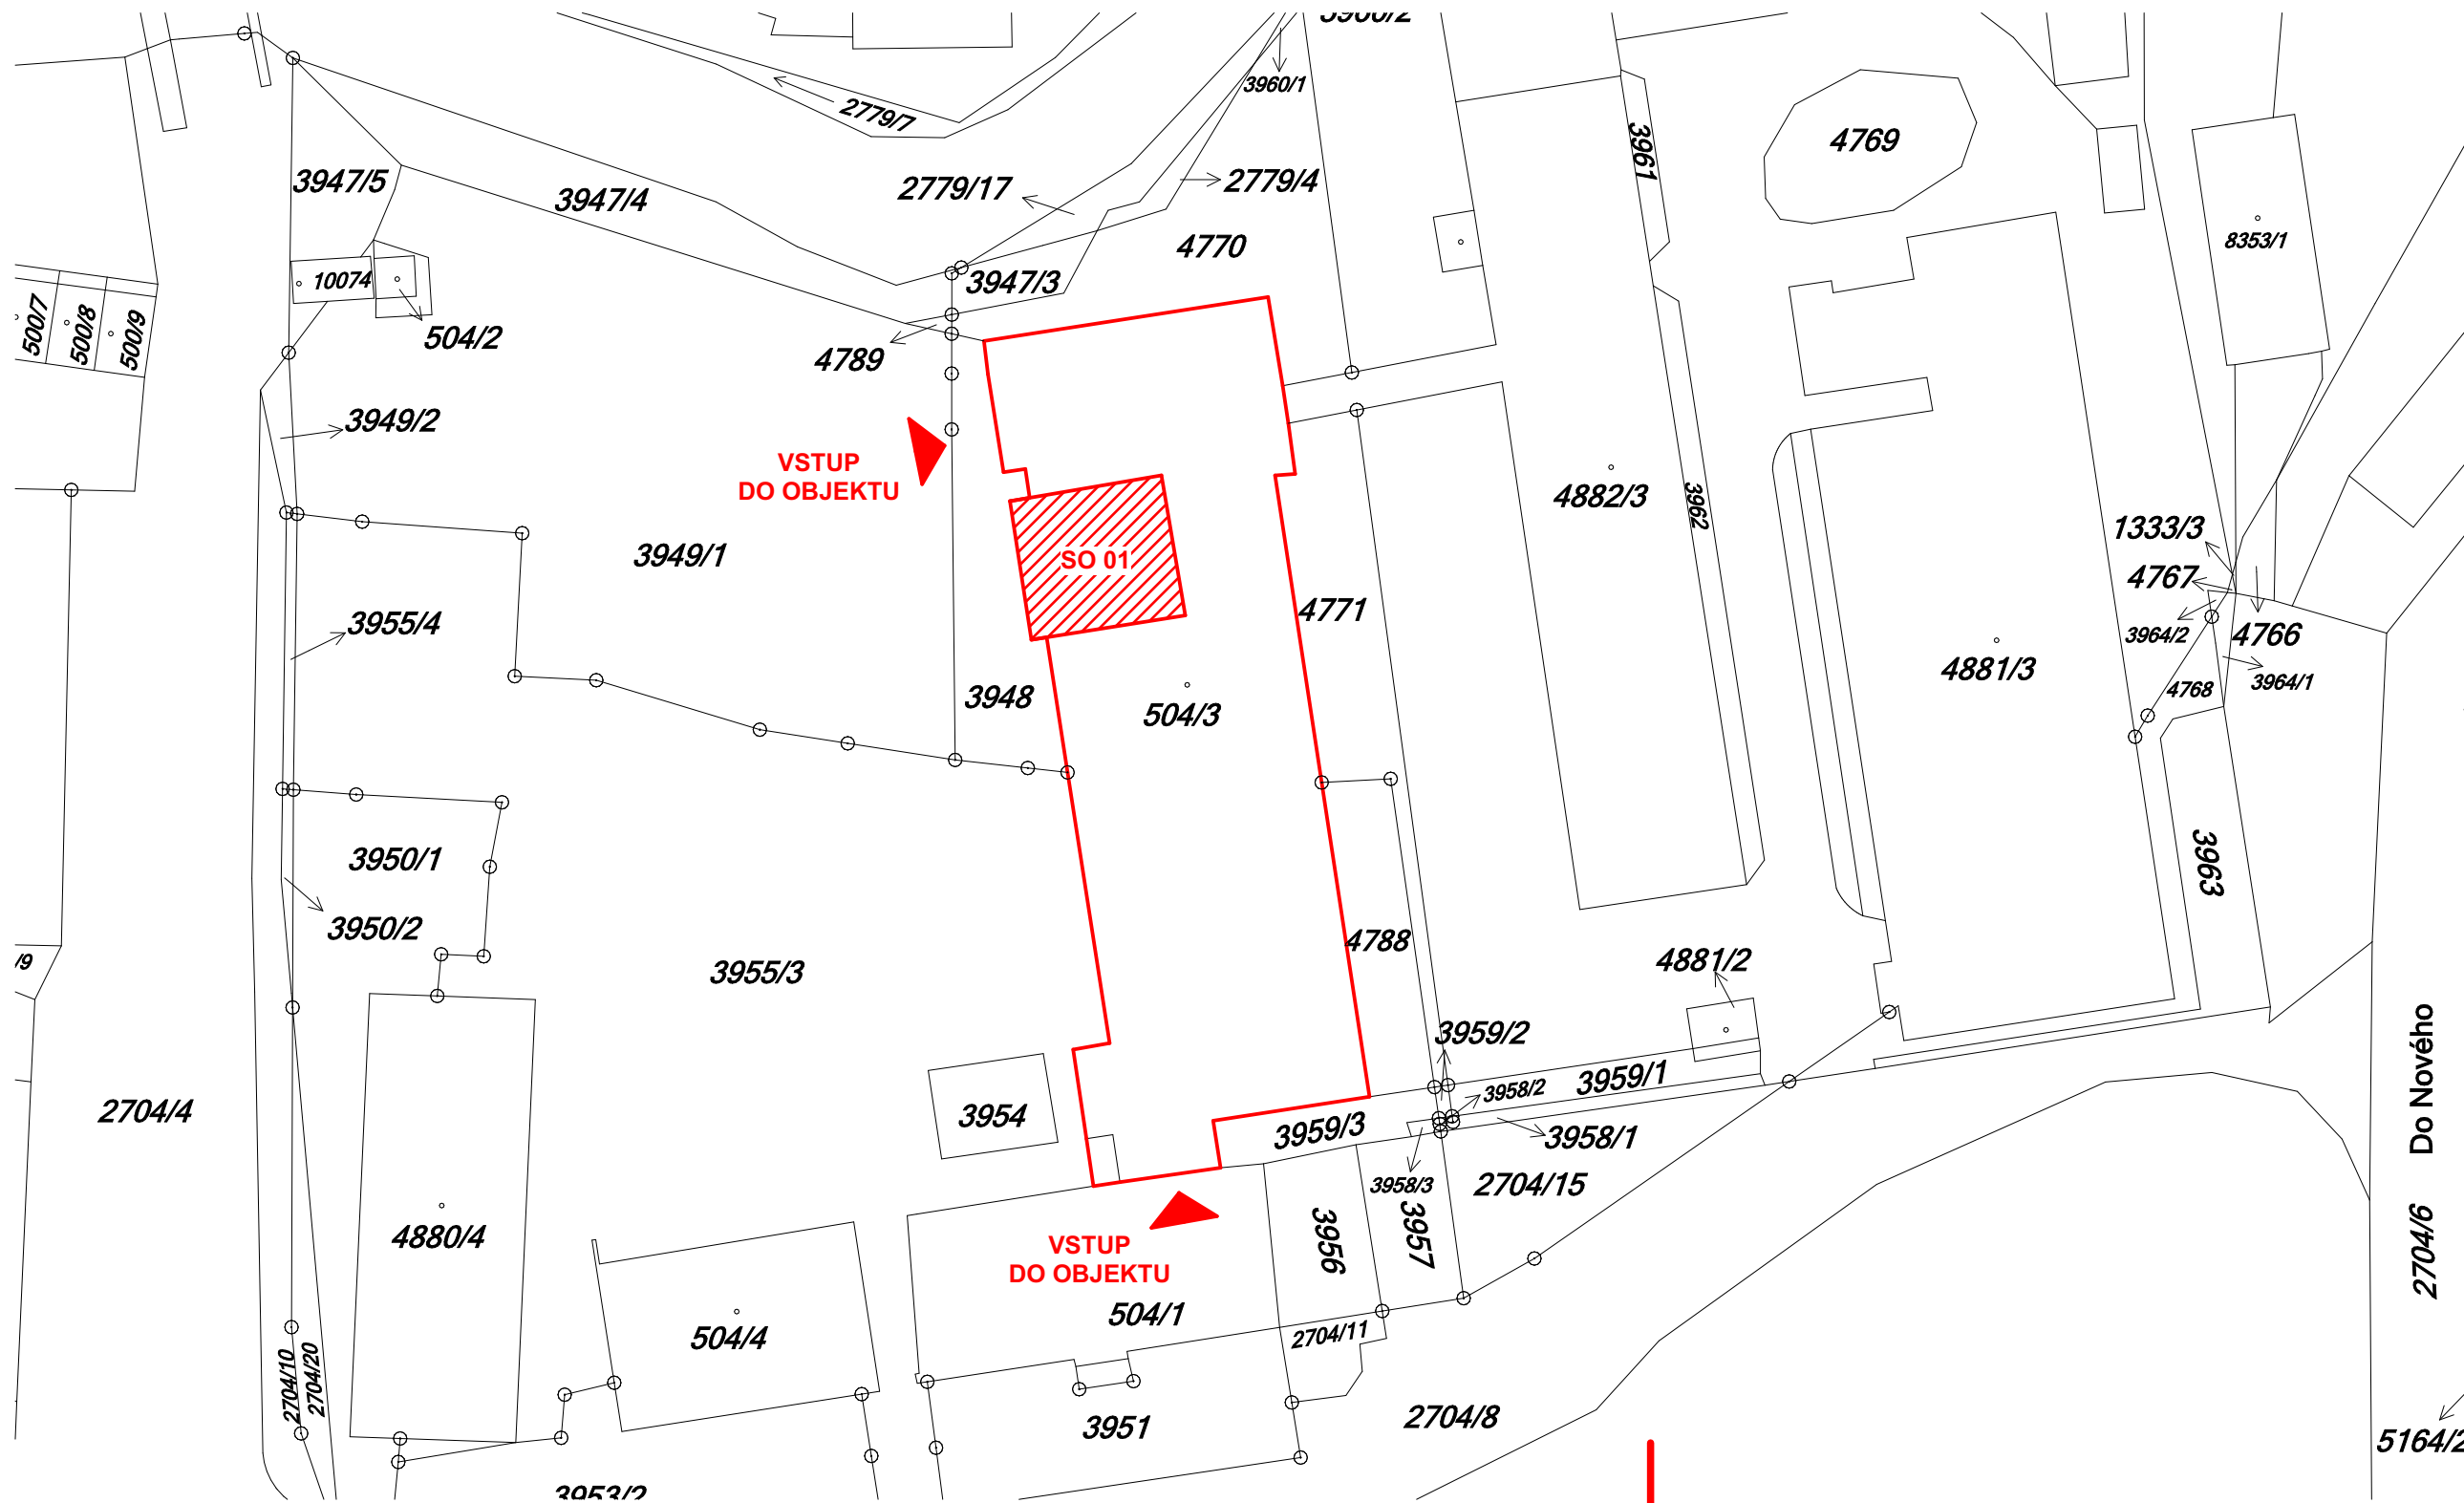

POZNÁMKA :

1 UVEDENÁ DOKUMENTACE JE ZPRACOVÁNA V ÚROVNI PRO PROVEDENÍ STAVBY

ŘEŠENÝ OBJEKT

 ŘEŠENÁ ČÁST OBJEKTU

astalon
Hůrka 54, 530 02 Pardubice
IČ: 27542009, DIČ: CZ27542009

projektoval:
Lucie Faltýnková

vypracoval:
Lucie Faltýnková

kontroloval:
Ing. Tomáš Moudrý

dokumentace:	DPS
--------------	-----

číslo zakázky:	Z181108
----------------	---------

datum:	11/2018
--------	---------

měřítko:	1:500
----------	-------

stavebník: **Pardubický kraj, Komenského náměstí 125, 532 11 Pardubice**

zakázka:	Speciální MŠ, ZŠ a praktická škola Pardubice - stavební úpravy sociálního zařízení
----------	---

objekt:	SO 01 - Sociální zařízení
---------	---------------------------

díl:	Situační výkresy
------	------------------

výkres:	KATASTRÁLNÍ SITUACE
---------	----------------------------

část:

č. přílohy:	
-------------	--

C

02

č. výtisku: