


SITUACE ŠIRŠÍCH VZTAHŮ

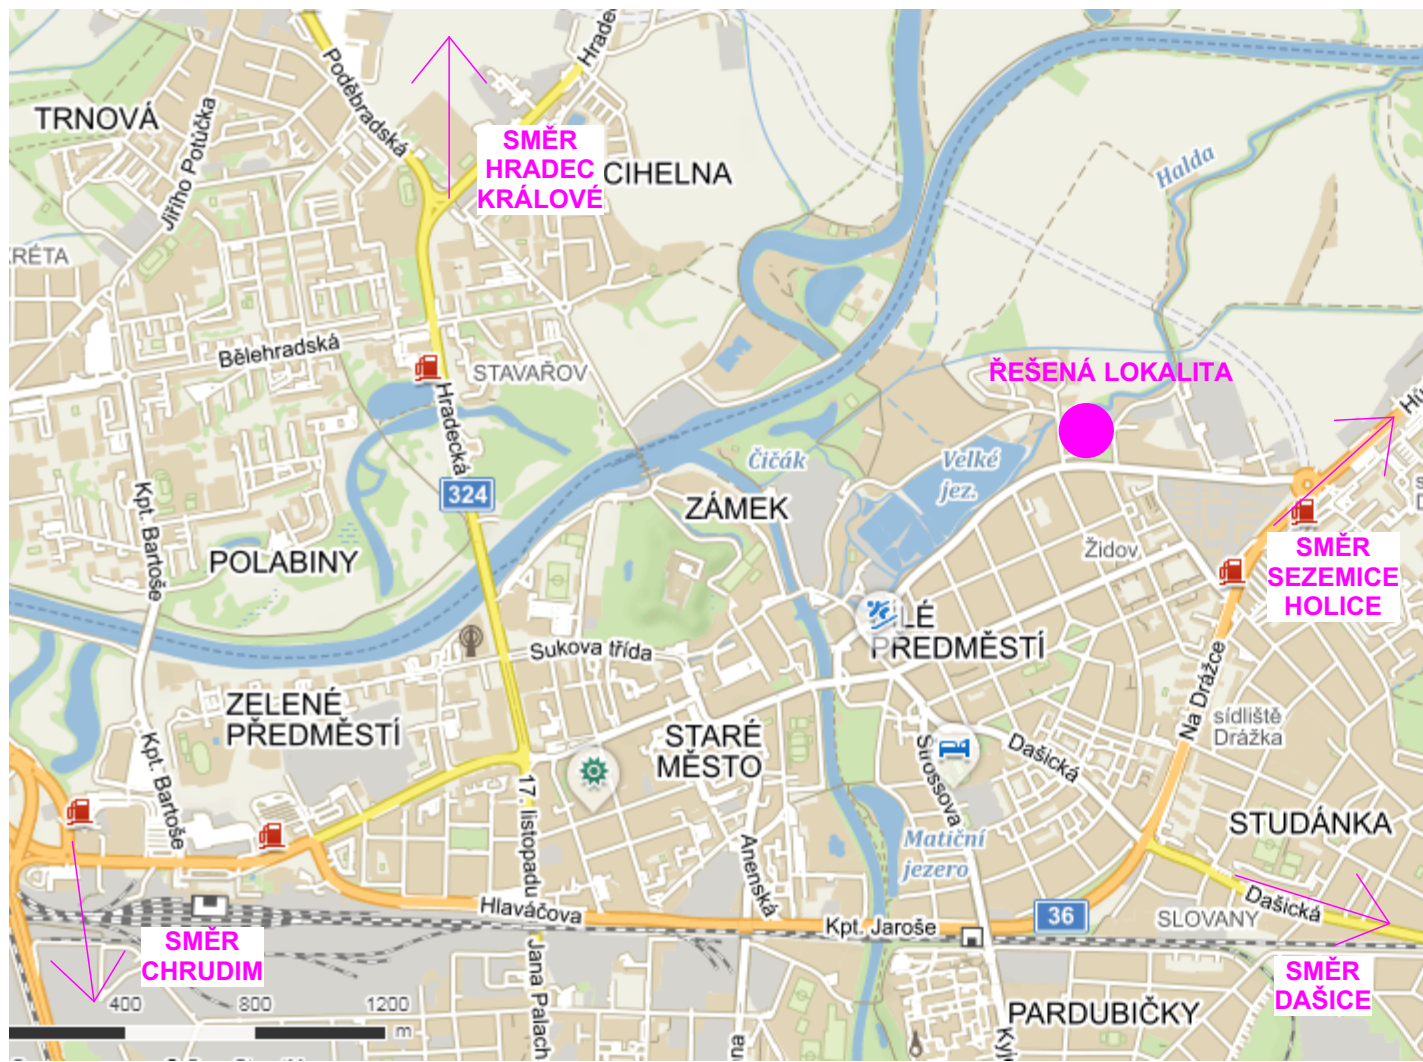

POZNÁMKA :

© 1 UVEDENÁ DOKUMENTACE JE ZPRACOVÁNA V ÚROVNI PRO PROVEDENÍ STAVBY



projektoval:	Lucie Faltýnková	vypracoval:	Lucie Faltýnková	kontroloval:	Ing. Tomáš Moudrý	dokumentace:	DPS
číslo zakázky:	Z181108	datum:	11/2018	měřítko:	1:800	formátů:	2xA4
změna:	---	část:	C	č. přílohy:	01	č. výřezu:	
stavebník:	Pardubický kraj, Komenského náměstí 125, 532 11 Pardubice						
zakázka:	Speciální MŠ, ZŠ a praktická škola Pardubice - stavební úpravy sociálního zařízení						
objekt:	SO 01 - Sociální zařízení						
díl:	Situační výkresy						
výkres:	SITUACE ŠIRŠÍCH VZTAHŮ						