Úprava patrového rozvaděče

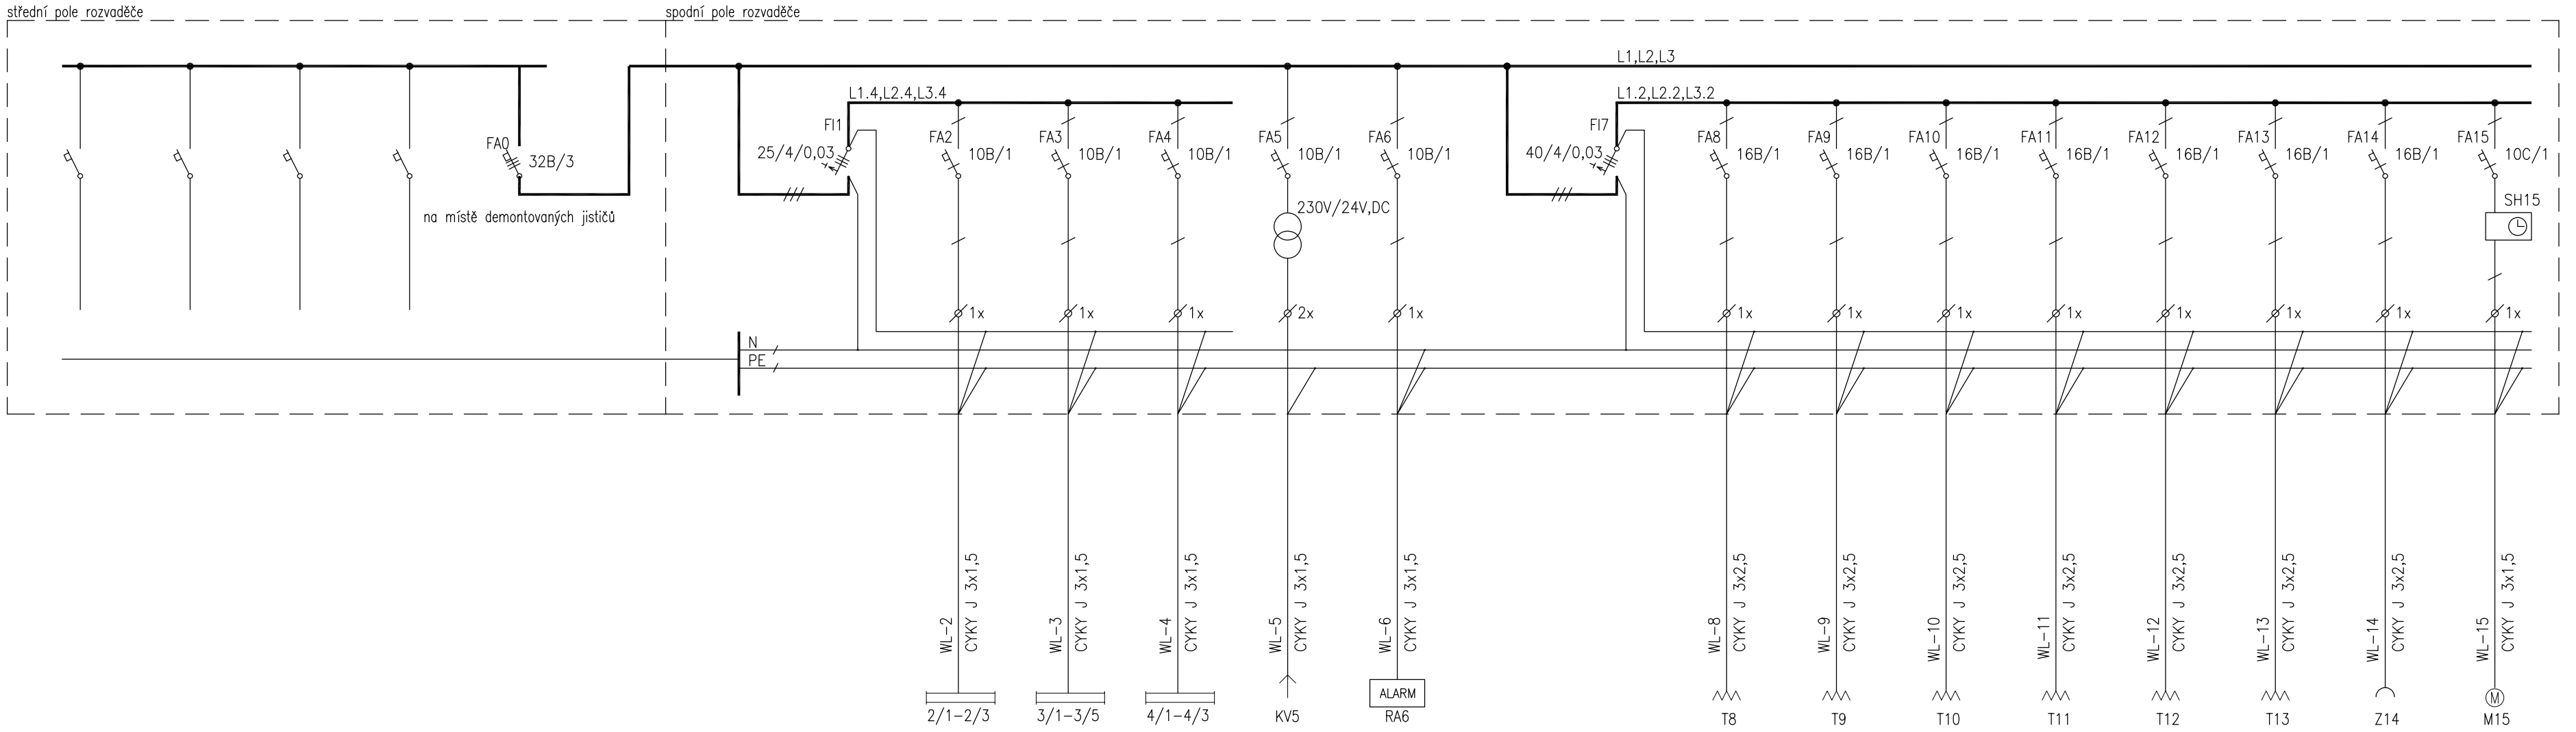

Místnost						2.01–2.04	2.05–2.09	2.10–2.13	2.11	2.13			2.01	2.10	2.01	2.06	2.10	2.13		2.09
Název	stávající instalace	rozv.soc.zařízení			chránič světla	sv. ženy	sv. učitelé,sklad	sv. muži,imobil	splachovače	tísňové táhlo		chránič ostatní	bojler 1.	bojler 2.	osoušeč 1.	osoušeč 2.	osoušeč 3.	osoušeč 4.	zásuvky	odtahový ventilátor
Příkon kW						0,2	0,2	0,2	0,01	0,01			2,0	2,0	2,0	2,0	2,0	2,0	2,0	0,2
Poznámka									napětí dle pisoárů											

POZNÁMKA:

- STÁVAJÍCÍ INSTALACE ROZVADĚČE NENÍ ZAKRESLENA
- STÁVAJÍCÍ JISTIČE PRO SOC. ZAŘÍZENÍ BUDOU DEMONTOVÁNY. V UVOLNĚNÉM PROSTORU BUDE INSTALOVÁN JISTIČ 32B/3 S ODPOVÍDAJÍCÍM RETROFITEM, KTERÝ BUDE NAPÁJET NOVÝ ROZVADĚČ SOC. ZÁZEMÍ. V ROZVADĚČI BUDE UMÍSTĚN TEXT "JIŠTĚNÍ SOC. ZAŘÍZENÍ JE POD SPODNÍMI DVÍŘKY".
- ZA SPODNÍMI DVÍŘKY ROZVADĚČE BUDE UMÍSTĚNA OCELOPLECHOVÁ ROZVODNICE 2x18 MODULŮ, VE KTERÉ BUDE JIŠTĚNÍ SOC. ZÁZEMÍ.
- ODTAHOVÝ VENTILÁTOR BUDE SPÍNÁN DIGITÁLNÍMI TÝDENNÍMI SPÍNACÍMI HODINAMI.
- ÚPRAVY ROZVADĚČE JSOU VE VŠECH PATRECH TOTOŽNÉ.

OCHRANA PŘED ÚRAZEM EL. PROUDEM DLE ČSN 33 2000-4-41 ed.3:

ZÁKLADNÍ OCHRANOU(ŽIVÝCH ČÁSTÍ):
- -IZOLACÍ, KRYTEM

OCHRANOU PŘI PORUŠE(NEŽIVÝCH ČÁSTÍ):
- -AUTOMATICKÝM ODPOJENÍM OD ZDROJE,
- -OCHRANNÝM POSPOJOVÁNÍM,
- -OCHRANNÝM UZEMNĚNÍM,
- -DOPLŇKOVOU OCHRANOU:
  - -DOPLŇUJÍCÍM POSPOJOVÁNÍM
  - -PROUDOVÝM CHRÁNIČEM

astalon spol. s r.o.
Hůrka 54, 530 02 Pardubice
IČ: 27542009, DIČ: CZ27542009

projektoval:	vypracoval:	kontroloval:
Mgr. Petr Šroll	Mgr. Petr Šroll	Ing. Helena Byžovská

dokumentace:	DPS
číslo zakázky:	Z18108
datum:	11/2018
měřítko:	--
formátů:	2xA4
změna:	

stavebník:	**Pardubický kraj, Komenského náměstí 125, 532 11 Pardubice**
zakázka:	**Speciální MŠ, ZŠ a praktická škola Pardubice stavební úpravy sociálního zařízení**
objekt:	SO 01 - Sociální zařízení
díl:	D.1.4.g - Technika prostředí staveb - zařízení silnoproudé elektroinstalace
výkres:	**Úprava patrového rozvaděče**

část:	č. přílohy:	č. výtisku:
D	05	