



Služby pro naše město...

Váš dopis zn. / ze dne ... / 29. 8. 2018
Naše značka TEP/913/2018/HL
Vyřizuje / kontakt Luxová / 465 519 854
V Ústí nad Orlicí 5. 9. 2018

PROJEKCE FRIŠ s.r.o.

Ing. Tomáš Friš

Lidická 404

560 02 Česká Třebová

Věc: **VYJÁDRĚNÍ k průběhu podzemních vedení ve správě obchodní firmy TEPVOS, spol. s r.o.**
vyjádření číslo: 138/2018

Akce: **Realizace úspor energie – areál NPK, a. s. Ústí nad Orlicí, Budova skladu ZM a ubytovny**

Katastrální území:
Zájmové území:

Ústí nad Orlicí
ulice Čs. armády

Investor:
Zhotovitel:

Pardubický kraj
...

V uvedeném zájmovém území na pozemkové parcele č. 1804/1 v katastrálním území Ústí nad Orlicí, zvýrazněném na Vámi předložené situaci, se **nachází:**

- veřejný vodovodní řad DN 110 PVC

ve správě obchodní firmy TEPVOS, spol. s r.o. Při provádění případných zemních prací **dojde** k dotčení, křížení nebo souběhu s podzemními sítěmi v naší správě.

K plánované realizaci stavby Realizace úspor energie – areál NPK, a. s., Ústí nad Orlicí, Budova skladu ZM a ubytovnyRD na p. p. č. 1804/1 v k. ú. Ústí nad Orlicí nemáme připomínek při splnění níže uvedených požadavků:

- 1) **Před započítáním prací je nutno požádat o vytýčení podzemních sítí!** Zakreslené polohy podzemních zařízení jsou pouze s informativní přesností. Písemnou žádost o vytýčení podzemních sítí žádáme doručit osobně nebo zaslat poštou na adresu: TEPVOS, spol. s r.o. - ČOV, Libchavy 1458, 561 16 Libchavy (tel. 608 553 301). Žádost je možné zaslat i v elektronické podobě: cov@tepvos.cz. Doručení objednávky na vytýčení sítí musí být učiněno nejméně 5 dní před požadovaným termínem vytýčení na místě dotčeného pozemku a stavebník je následně musí udržovat na stavbě v nezměněném stavu.
- 2) Zemní práce budou prováděny v souladu s ČSN 733050 "Zemní práce", NV 591/2006 Sb. k z. č. 309/2006 Sb. v platných zněních a dalších navazujících předpisů a norem, prostorová vedení budou ukládána v souladu s ČSN 736005 a s ostatními předpisy. Zemní práce v blízkosti našich sítí budou prováděny ručně se zvýšenou opatrností.
- 3) Všichni pracovníci, kteří budou provádět práce v blízkosti našich zařízení, musí být prokazatelně seznámeni s existencí podzemních sítí. Před každým záhozem sítí ve správě TEPVOS, spol. s r.o. bude přizván zástupce provozovatele ke kontrole výkopu a kontrole uložení jednotlivých podzemních vedení.
- 4) **Za veškeré škody vzniklé na našem zařízení při provádění prací v zájmovém území stavby je plně odpovědný stavebník, případně dodavatel díla. Každé poškození zařízení ve správě TEPVOS, spol. s r.o. je nutné neprodleně oznámit zástupcům provozovatele.**
- 5) V případě odkrytí veřejného vodovodního řadu je stavebník povinen dát toto na vědomí zástupci provozovatele (vlastníka) sítě na tel. 608 553301. Při nutnosti vytýčení sítí zašlete objednávku nejlépe v elektronické podobě: cov@tepvos.cz nebo v papírové podobě TEPVOS, spol. s r.o., Královéhradecká 1566, 562 01 Ústí nad Orlicí.


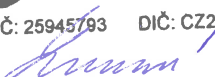
TEPVOS, spol. s r.o.

Královéhradecká 1566, 562 01 Ústí nad Orlicí
IČ: 259 45 793, DIČ: CZ259 45 793
tel.: 465 519 841, tepvos@tepvos.cz
www.tepvos.cz

Obchodní firma registrovaná v obchodním rejstříku
vedeném u Krajského soudu v Hradci Králové v oddílu C / 16762
Bankovní spojení ČSOB, a.s. pobočka Ústí nad Orlicí
Číslo účtu: 168 752 599/0300

- 6) **V případě provádění zemních prací** v blízkosti výše uvedených podzemních vedení **budou dodržena ochranná pásma** vodovodních řadů, které řeší ustanovení § 23 zákona č. 274/2001 Sb.
Ochranné pásmo je vymezeno vodorovnou vzdáleností od vnějšího líce stěny potrubí na každou stranu.
Veřejný vodovod:
- a) u vodovodních řadů do průměru 500 mm včetně - 1,5 m
 - b) u vodovodních řadů nad průměr 500 mm - 2,5 m
 - c) u vodovodních řadů nad průměr 200 mm, jejichž dno je uloženo v hloubce větší než 2,5m pod upraveným povrchem, se vzdálenosti podle písmene a) nebo b) od vnějšího líce zvyšují o 1,0m
- 7) Nevyhnutelné úpravy a přeložky podzemních vedení ve správě TEPVOS, spol. s r.o. nutno projednat se zástupci majitele sítí. Náklady spojené s provedením úprav nebo přeložení vedení hradí investor stavby, který je vyvolává, majetkové vztahy k podzemnímu zařízení se realizací úprav nemění. V případě realizace prací prováděných na našem zařízení s předchozím souhlasem žádáme provést geodetické zaměření skutečného provedení stavby před záhozem sítí, včetně povrchových znaků po dokončení. Zaměření bude obsahovat geodetickou technickou zprávu, kontrolní výtisk 1:500 a přenosné médium s technickou zprávou ve formátu *.txt a výkresovou částí ve formátu *.dgn, dle směrnice TEPVOS, spol. s r.o. ke zpracování geodetické dokumentace skutečného provedení staveb.
- 8) Upozorňujeme, že vlastníkem vodovodní nebo kanalizační přípojky, případně jejích částí, je vlastník pozemku nebo stavby připojené na vodovodní řad nebo veřejnou kanalizaci. Jednotlivé přípojky nejsou majetkem naší společnosti a jejich přesné umístění není vždy přesně uvedeno v poskytovaných mapových podkladech naší společnosti.
- 9) Toto vyjádření je platné pouze pro rozsah prací v zájmovém území vyznačeném žadatelem v přiložené situaci, případně pro provádění zemních prací, které jsou jednoznačně vymezeny v předložené projektové dokumentaci. Vyjádření se týká následujících podzemních sítí: veřejný vodovodní řád, kanalizace, rozvody tepla, kabelové vedení veřejného osvětlení a světelné signalizace v Ústí nad Orlicí a přidružených katastrálních územích. **Platnost tohoto vyjádření je omezena na dobu 12 měsíců. Platnost vyjádření končí dne 5. 9. 2019.** Po uplynutí doby platnosti, případně při změně velikosti zájmového území, rozsahu prací nebo změně stupně PD je nutno požádat o nové vyjádření nebo prodloužení platnosti tohoto vyjádření.

S pozdravem

 TEPVOS, spol. s r.o.
Královéhradecká 1506
562 01 Ústí nad Orlicí
-1- IČ: 25945793 DIČ: CZ25945793


Helena Luxová
technická dokumentace
středisko investic
TEPVOS, spol. s r.o.

Před realizací výkopových prací na veřejném prostranství musí být vydán souhlas Města Ústí nad Orlicí ke zvláštnímu užívání tohoto prostranství a v případě zásahu do komunikace (silnice, chodník, nepevněná komunikace) musí být vydán i souhlas správce komunikací – Odbor rozvoje města Ústí nad Orlicí.

Nedílnou součástí tohoto vyjádření jsou uvedené přílohy:

Příloha: Situace s vyznačeným zájmovým územím a zakreslením sítí.
Kopie žádosti o vyjádření k podzemním sítím.

Počet příloh: 2

Počet listů příloh: 3

Spis. znak: 6.1.4.

Označení:

TEPVOS, spol. s r.o.
Královéhradecká 1566, 562 01 Ústí nad Orlicí
IČ: 259 45 793, DIČ: CZ259 45 793
tel.: 465 519 841, tepvos@tepvos.cz
www.tepvos.cz

Obchodní firma registrovaná v obchodním rejstříku
vedeném u Krajského soudu v Hradci Králové v oddílu C / 16762
Bankovní spojení ČSOB, a.s. pobočka Ústí nad Orlicí
Číslo účtu: 168 752 599/300

V.Č. 138/2018

v zájmovém území se ~~nezasahuje~~ nechází
zařízení ve správě TEPVOS, spol. s r. o.
Pod zápisem 1566, zemních pradi ruano vytyčit
foto vyjádření platí po dobu: 12 měsíců

Datum: 5.9.2018

3475/1

3476

1324

3716

3461

1804/5

1565

1658

1853/12


DN 110 PVC 1980 - 1989

1853/25

2709

1853/4

1853/6

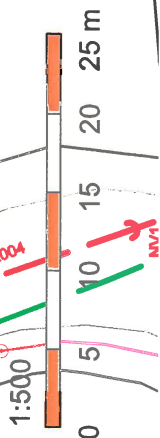

1:500

Bel DN 300 + INSAK 2004

10. m

GYKY 4Bx10 2013
dl. 237.5m

110.3.7

110.3.6

110.3.8

TEP VOS, spol. s r. o.
Kratovětrácká 1566
562 01 Ústí nad Orlicí
TEP VOS
-1- i.Č. 2534/793 DIC. 0223640793



Služby pro naše město...

ŽÁDOST

o vyjádření k existenci - průběhu / napojení / přeložení / provádění nových sítí nebo projektové dokumentaci ve správě TEPVOS, spol. s r.o.

Došlo: 30 -08- 2018	
Číslo: 9.10/2018	Skartovací znak: 9
Počet listů: 1	Skartovací lhůta: 5
Počet listů příloh: 1	Spisový znak: 6.1.4.

Žádám tímto o vyjádření k:

- ☒ průběhu podzemních sítí ve správě TEPVOS, spol. s r.o. za účelem provádění zemních prací
- ☐ napojení na podzemní vedení ve správě TEPVOS, spol. s r.o.
- ☐ předložené projektové dokumentaci stavebního díla
- ☐ provádění přeložek inženýrských sítí ve správě TEPVOS, spol. s r.o.
- ☐ provádění nových inženýrských sítí ve správě TEPVOS, spol. s r.o.

Naše vyjádření se týká následujících podzemních sítí: vodovodní řád, kanalizační stoka, veřejné osvětlení, světelná signalizace a rozvody tepla na území města Ústí nad Orlicí a přidružených katastrálních území. (Černovír, Dolní Houžovec, Gerhartice, Horní Houžovec, Hylváty, Kerhartice nad Orlicí, Knapovec a Oldřichovice)

Žadatel:

Název organizace: PROJEKCE-FRIŠ, s.r.o. IČ: 035 91 875 DIČ: CZ03591875
Jméno žadatele: Ing. Tomáš Friš Telefonní kontakt: 737 482 580
Adresa sídla - ulice: Lidická ČP: 404 Obec Česká Třebová PSČ: 560 02

Identifikace stavby:

Název akce: „Realizace úspor energie – areál NPK, a.s., Ústí nad Orlicí, Budova skladu ZM a ubytovny“

Katastrální území: Ústí nad Orlicí Číslo dotčených parcel: st.1565, 1804/1

Bližší označení místa - ulice: areál nemocnice ČP: bez č.p., č.e.

Předpokládaný termín zahájení realizace díla: 2019

Předpokládaný termín ukončení realizace díla: 2019

Odpovědná osoba: /osoba odpovídající za dodržení podmínek vyjádření, kvalitu práce, stavbu, atd./

Jméno žadatele: Telefonní kontakt:

Adresa sídla - ulice: ČP: Obec: PSČ:

Přílohy nutné k vydání vyjádření:

1. podrobný a přehledný snímek pozemkové mapy (kopie)
2. situace s vyznačeným zájmovým územím stavby (zakreslení umístění stavby do katastrální mapy)
3. zpracovaná projektová dokumentace stavby (případně další dokumenty - studie nebo PD)

Informace:

Požadavky vydaného vyjádření budou příslušným úřadem zařazeny do podmínek stavebního souhlasu /SP/ územního souhlasu nebo dalších stupňů stavebního řízení uvedené akce.

Upozorňujeme, že vlastníkem vodovodní nebo kanalizační přípojky, případně jejich částí je vlastník pozemku nebo stavby připojené na vodovod nebo kanalizaci. Jednotlivé přípojky nejsou majetkem společnosti TEPVOS, spol. s r.o.

V Ústí nad Orlicí dne: 29.8.2018


.....
razítko a podpis žadatele

PROJEKCE - FRIŠ s.r.o.
Lidická 404
560 02 Česká Třebová
IČ: 035 91 875, DIČ: CZ03591875

TEPVOS, spol. s r.o.
Třebovská 287, 562 03 Ústí nad Orlicí - Hylváty
IČ: 259 45 793, DIČ: CZ259 45 793
tel.: 465 519 841, tepvos@tepvos.cz
www.tepvos.cz

Obchodní firma registrovaná v obchodním rejstříku
vedeném u krajského soudu v Hradci Králové v oddílu C, vložce číslo 16762
Bankovní spojení ČSOB, a.s. pobočka Ústí nad Orlicí
Číslo účtu: 168752599/0300

INV/10/09/2013

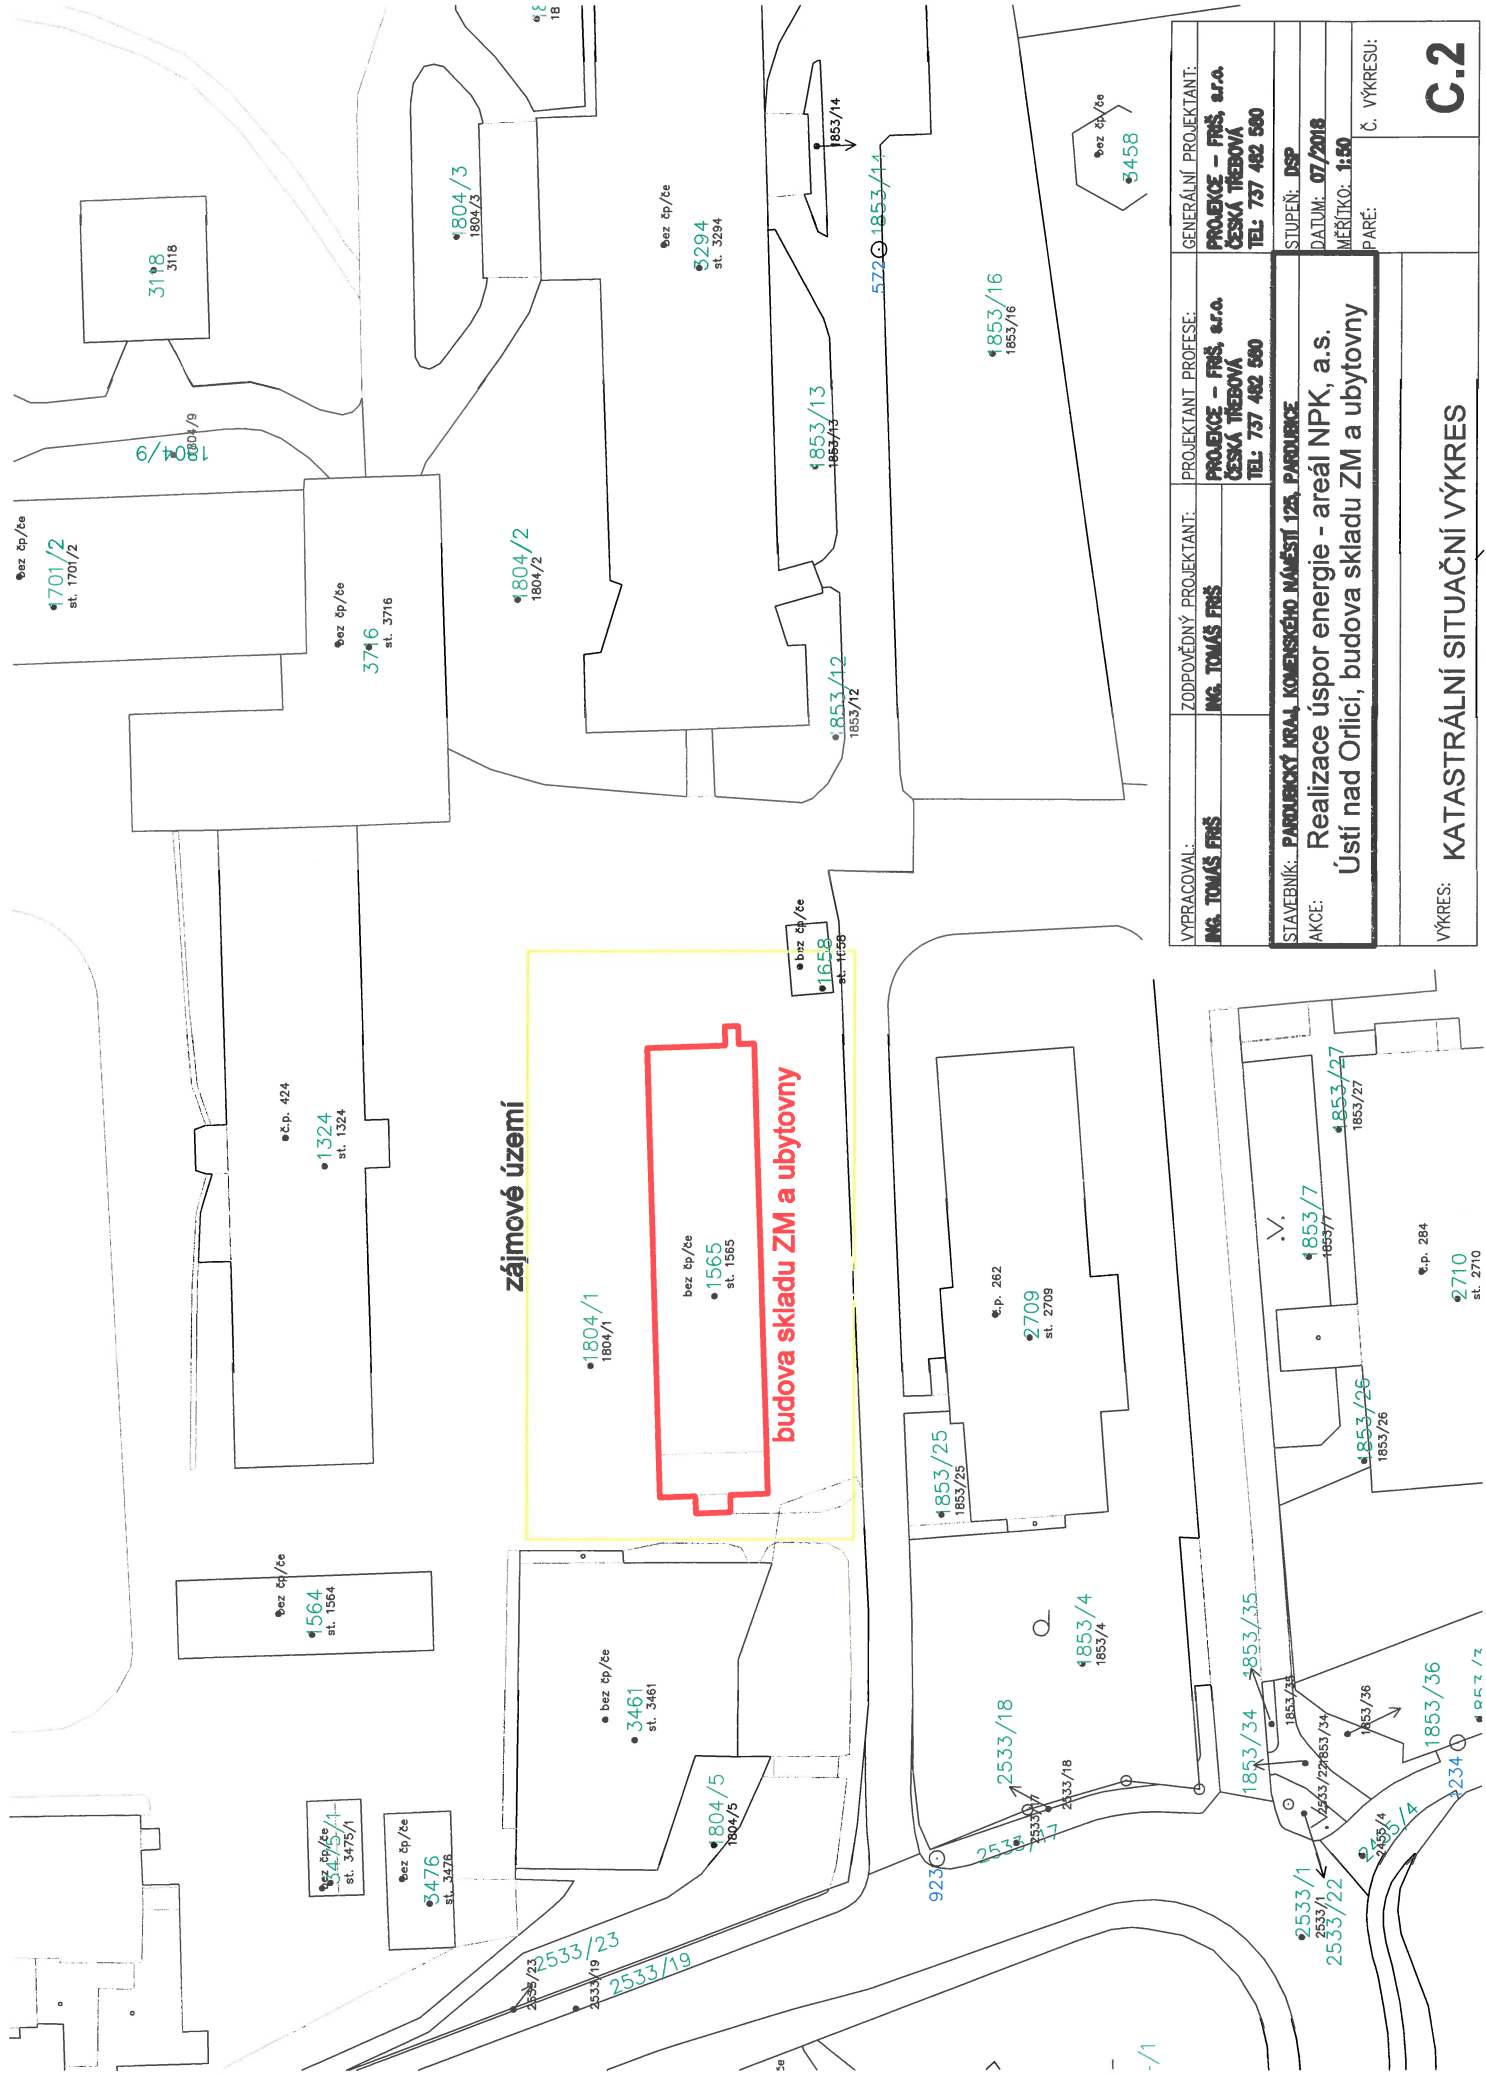

VYPRACOVAL:	ZODPOVEDNÝ PROJEKTANT:	PROJEKTANT PROFESIE:	GENERÁLNÍ PROJEKTANT:
ING. TOMÁŠ FRŠ	ING. TOMÁŠ FRŠ	PROJEKCE – FRŠ, a.s. ČESKÁ TRĚBOVÁ TEL: 737 482 580	PROJEKCE – FRŠ, a.s. ČESKÁ TRĚBOVÁ TEL: 737 482 580
STAVEBNÍK: PARDUBICKÝ KRAJ, KOMENSKÉHO NÁMĚSTÍ 12A, PARDUBICE			STUPEŇ: DSP
AKCE: Realizace úspor energie - areál NPK, a.s. Ústří nad Orlicí, budova skladu ZM a ubytovny			DATUM: 07/2018
			MĚŘÍTKO: 1:50
			PARE: Č. VÝKRESU:
VÝKRES: KATASTRÁLNÍ SITUÁČNÍ VÝKRES			C.2