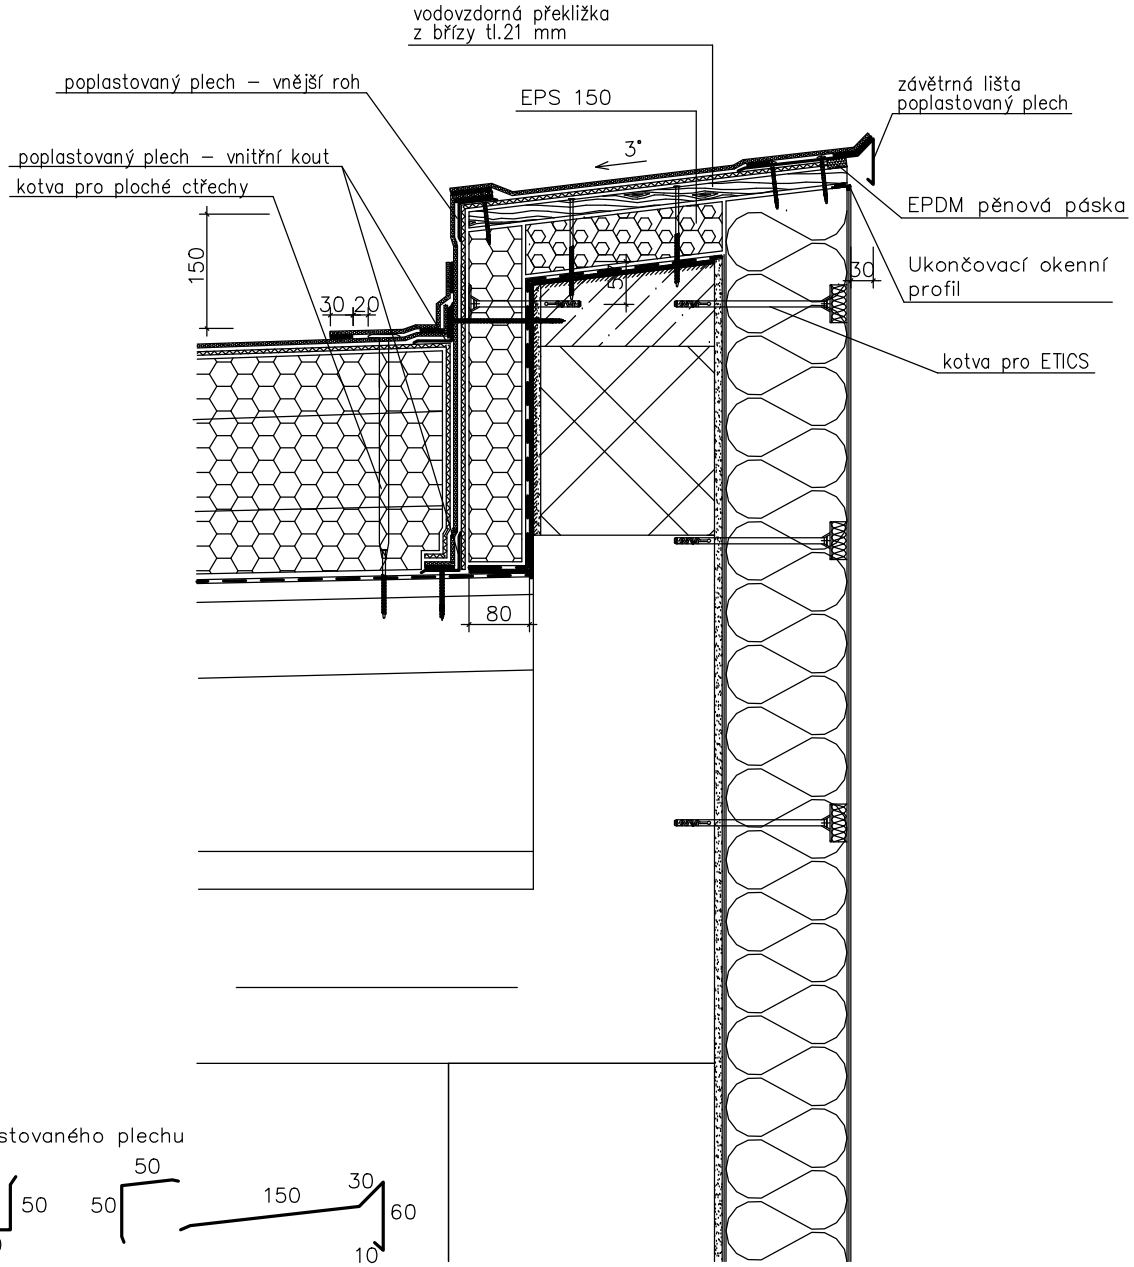

Profily z poplastovaného plechu

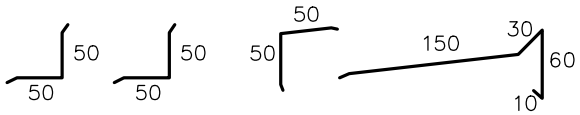

17 K 18 K 19 K 20 K

DETAILY BUDOU UPRAVENY PODLE SITUACE NA STAVBĚ A PODLE TECHNICKÉHO ŘEŠENÍ VÝROBCE VYBRANÉHO ZATEPLOVACÍHO SYSTÉMU A STŘEŠNÍ FÓLIE

ROZMĚRY OVĚŘTE NA STAVBĚ

VYPRACOVAL:	ZODPOVĚDNÝ PROJEKTANT:	PROJEKTANT PROFESE:	GENERÁLNÍ PROJEKTANT:
ING. TOMÁŠ FRIŠ	ING. TOMÁŠ FRIŠ	PROJEKCE – FRIŠ, s.r.o. ČESKÁ TŘEBOVÁ TEL: 737 482 580	PROJEKCE – FRIŠ, s.r.o. ČESKÁ TŘEBOVÁ TEL: 737 482 580

STAVEBNÍK: **PARDUBICKÝ KRAJ, KOMENSKÉHO NÁMĚSTÍ 125, PARDUBICE**

AKCE: **Realizace úspor energie - areál NPK, a.s. Ústí nad Orlicí, budova skladu ZM a ubytovny**

STUPEŇ: **DPS**

DATUM: **11/2018**

MĚŘÍTKO: **1:10**

PARÉ:

Č. VÝKRESU: **D.1.1. b)**

15.

PROFESE: **D.1.1 ARCHITEKTONICKÉ A STAVEBNĚ TECHNICKÉ ŘEŠENÍ**

VÝKRES: **ŘEŠENÍ ATIKY - DETAIL č.2**