


PŮDORYS 1. NADZEMNÍHO PODLAŽÍ - NOVÝ STAV

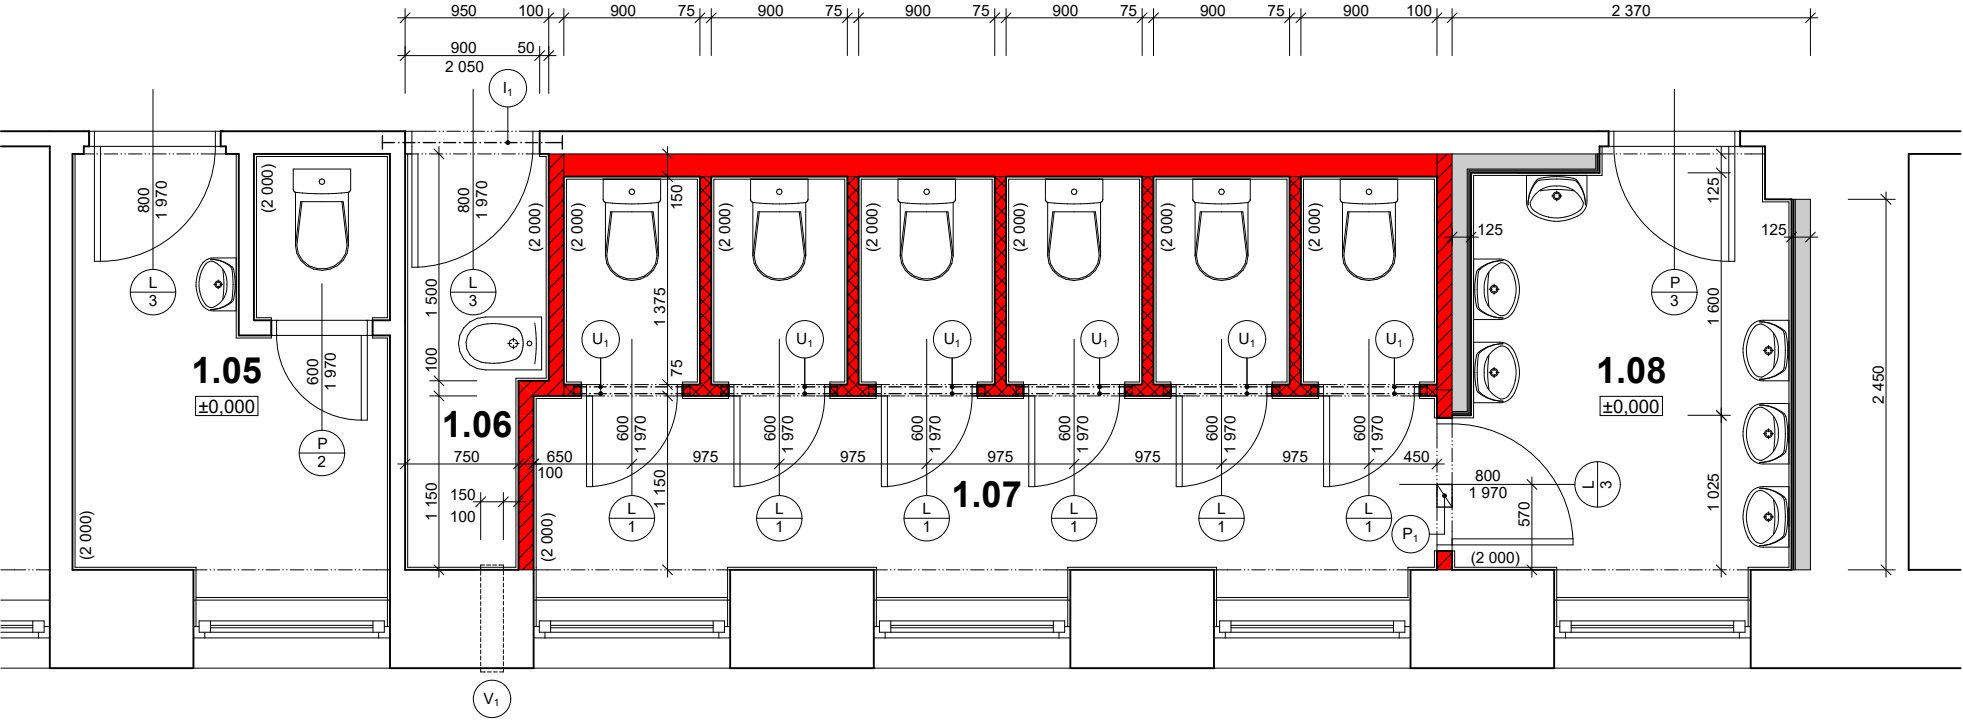

LEGENDA MATERIÁLŮ:

- stávající zdivo
 - zdivo tl. 75 mm z tvárnice z autoklávového pórobetonu (75x249x599 mm) normalizovaná pevnost zdícího prvku $f_b = 2,8 \text{ N/mm}^2$ na tenkovrstvou zdící maltu (pevnost v tlaku - třída M5) - vyzděno do výšky 2 300 mm nad podlahu
 - zdivo tl. 100 mm z tvárnice z autoklávového pórobetonu (100x249x599 mm) normalizovaná pevnost zdícího prvku $f_b = 2,8 \text{ N/mm}^2$ na tenkovrstvou zdící maltu (pevnost v tlaku - třída M5)
 - přízdívka tl. 150 mm z tvárnice z autoklávového pórobetonu (150x249x599 mm) normalizovaná pevnost zdícího prvku $f_b = 2,8 \text{ N/mm}^2$ na tenkovrstvou zdící maltu (pevnost v tlaku - třída M5) - vyzděno do výšky 1 400 mm nad podlahu
 - sádrokartonová předsazená stěna tl. 125 mm a výšky 1 400 mm od podlahy - dvojitě opláštění profil CW 100, sádrokartonová deska do interiéru s vyšší vlhkostí až 75% (12,5x1 250x2 000 mm)
- U₁ - 2x ocelový rovnoramenný úhelník 35x35x4 mm dl. 900 mm - 6 ks
I₁ - ocelový profil IPE 180 dl. 1 200 mm - 1 ks
P₁ - překlad z konstrukčně vyztuženého pórobetonu (100x249x1 250 mm) normalizovaná pevnost zdícího prvku $f_b = 5,0 \text{ N/mm}^2$ - 1 ks
V₁ - odvětrání úklidové místnosti přes obvodovou stěnu 150x150 mm vnitřní plastová mřížka se sítkou a regulací 154x154 mm - 1 ks
- POZNÁMKA:**
- uchycení záchodové mísy bude probíhat už do stávajícího cihelného zdiva tl. 150 mm

LEGENDA MÍSTNOSTÍ

Č	MÍSTNOST	PLOCHA	PODLAHA	OZN.	ÚPRAVA STĚN
1.05	WC UČITELÉ - ŽENY	6,55 m²	keramická dlažba	P3	štuková omítka keramický obklad (2,0 m)
1.06	ÚKLIDOVÁ MÍSTNOST	1,65 m²	keramická dlažba	P3	štuková omítka keramický obklad (2,0 m)
1.07	WC - DÍVKY	14,75 m²	keramická dlažba	P3	štuková omítka keramický obklad (2,0 m)
1.08	PŘEDSÍŇ WC - DÍVKY	6,60 m²	keramická dlažba	P3	štuková omítka, SDK keramický obklad (2,0 m)

Zodpovědný projektant:		Ing. František Plesnivý				
Vypracoval:		Jakub Horák				
Místo:						
Obránců míru 1025, Přelouč						
Investor: Gy a SOŠ Přelouč Obránců míru 1025, 535 01 Přelouč			Zakázka:	1 017-18	Měřítko:	1:50
			Formát:	2 x A4	Datum:	09.2018
Akce: "GYMNÁZIUM A SOŠ PŘELOUČ" REKONSTRUKCE SOCIÁLNÍHO ZAŘÍZENÍ			Stupeň:	DPS		Paré:
Výkres: PŮDORYS 1. NADZEMNÍHO PODLAŽÍ: WC DÍVKY - NOVÝ STAV			Č.výkresu:		D.1.1.11.	