


PŮDORYS 2. A 3. NADZEMNÍHO PODLAŽÍ - NOVÝ STAV

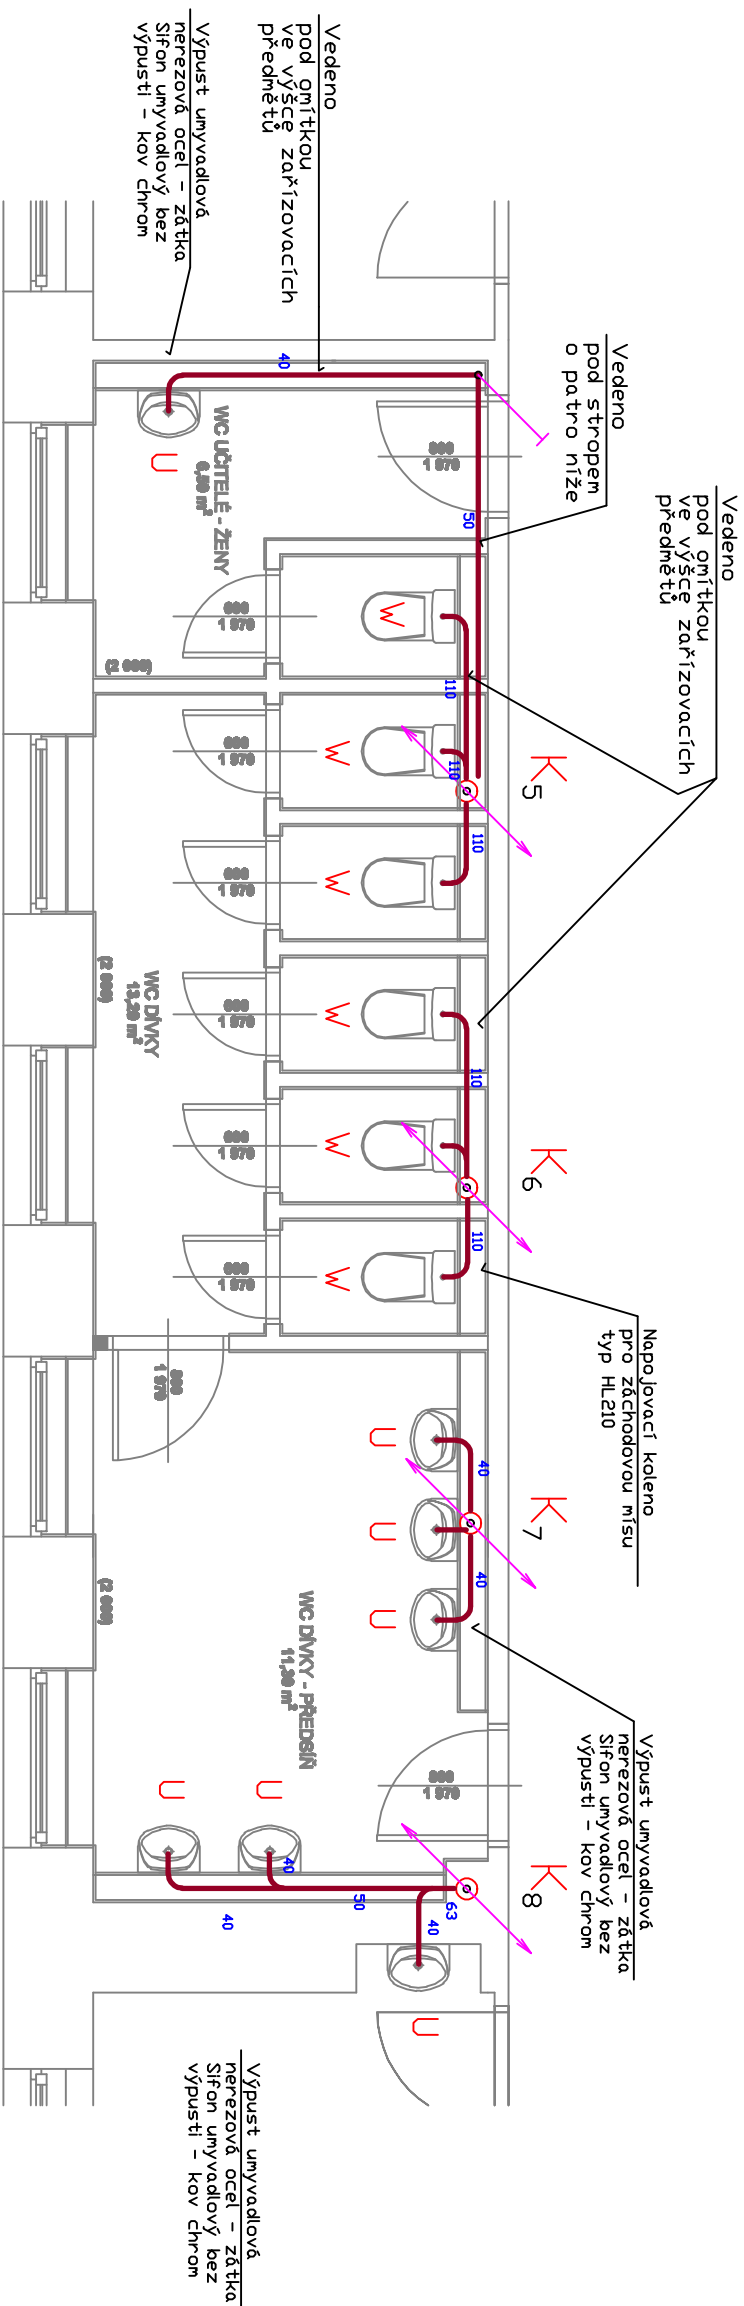

SEZNAM ZAŘÍZOVACÍCH PŘEDMĚTŮ:

- W - KLOZETOVÁ MÍSA
- U - UMYVADLO
- P - PÍSDAR
- L - VÝLEVKA

K₁

ODPADNÍ POTRUBÍ

ODPADNÍ POTRUBÍ A TVAROVKY – SPLAŠKOVÁ KANALIZACE
KG – SYSTÉM – 2%

ODPADNÍ POTRUBÍ A TVAROVKY – SPLAŠKOVÁ KANALIZACE
HT – SYSTÉM – 2%

STÁVAJÍCÍ ODPADNÍ POTRUBÍ A TVAROVKY – SPLAŠKOVÁ KANALIZACE
KG – SYSTÉM – 2%

LEGENDA POPISU:

P1	POŽÁRNĚ OCHRANÝ TMEI PROMAT, PROMASEAL GAMA (E 30)
P2	POŽÁRNĚ OCHRANÁ MANŽETA PROMAT, PROMASTOP (E 60)

Odpovědný proj.	Podpis	Projektant	Podpis	PROJEKTOVÁ KANCELAŘ PARDUBICE Bocháčkova 1629, Pardubice 530 02 tel. 777 902 157
Název stavby		Název Stavě		
Investor	PARDUBICKÝ KRAJ, Komenského nám. 125, 532 11 Pardubice			
Místo	Přelouč			
Kraj	PARDUBICKÝ KRAJ			
Akce				
Gymnázium A SoS Přelouč - REKONSTRUKCE SOC. ZARIZENÍ				
Obsah	PŮDORYS ROZVOUDU - 2.NP a 3.NP - KANALIZACE WC DĚVKY -			
	Číslo zakázky	Č. kopie		
	Stupeň: DPS			
	Formát: A4			
	Datum: 10/2018			
	Měřtko: 1 : 50			
	Část	Č. výkresu		
	D1.4.1.	13		