


VĚTRACÍ POTURBÍ DN100  
VYVEDENÉ MIN. 50cm NAD  
STŘECHU, UKONČENÉ  
VENTILAČNÍ HLAVICÍ DN100

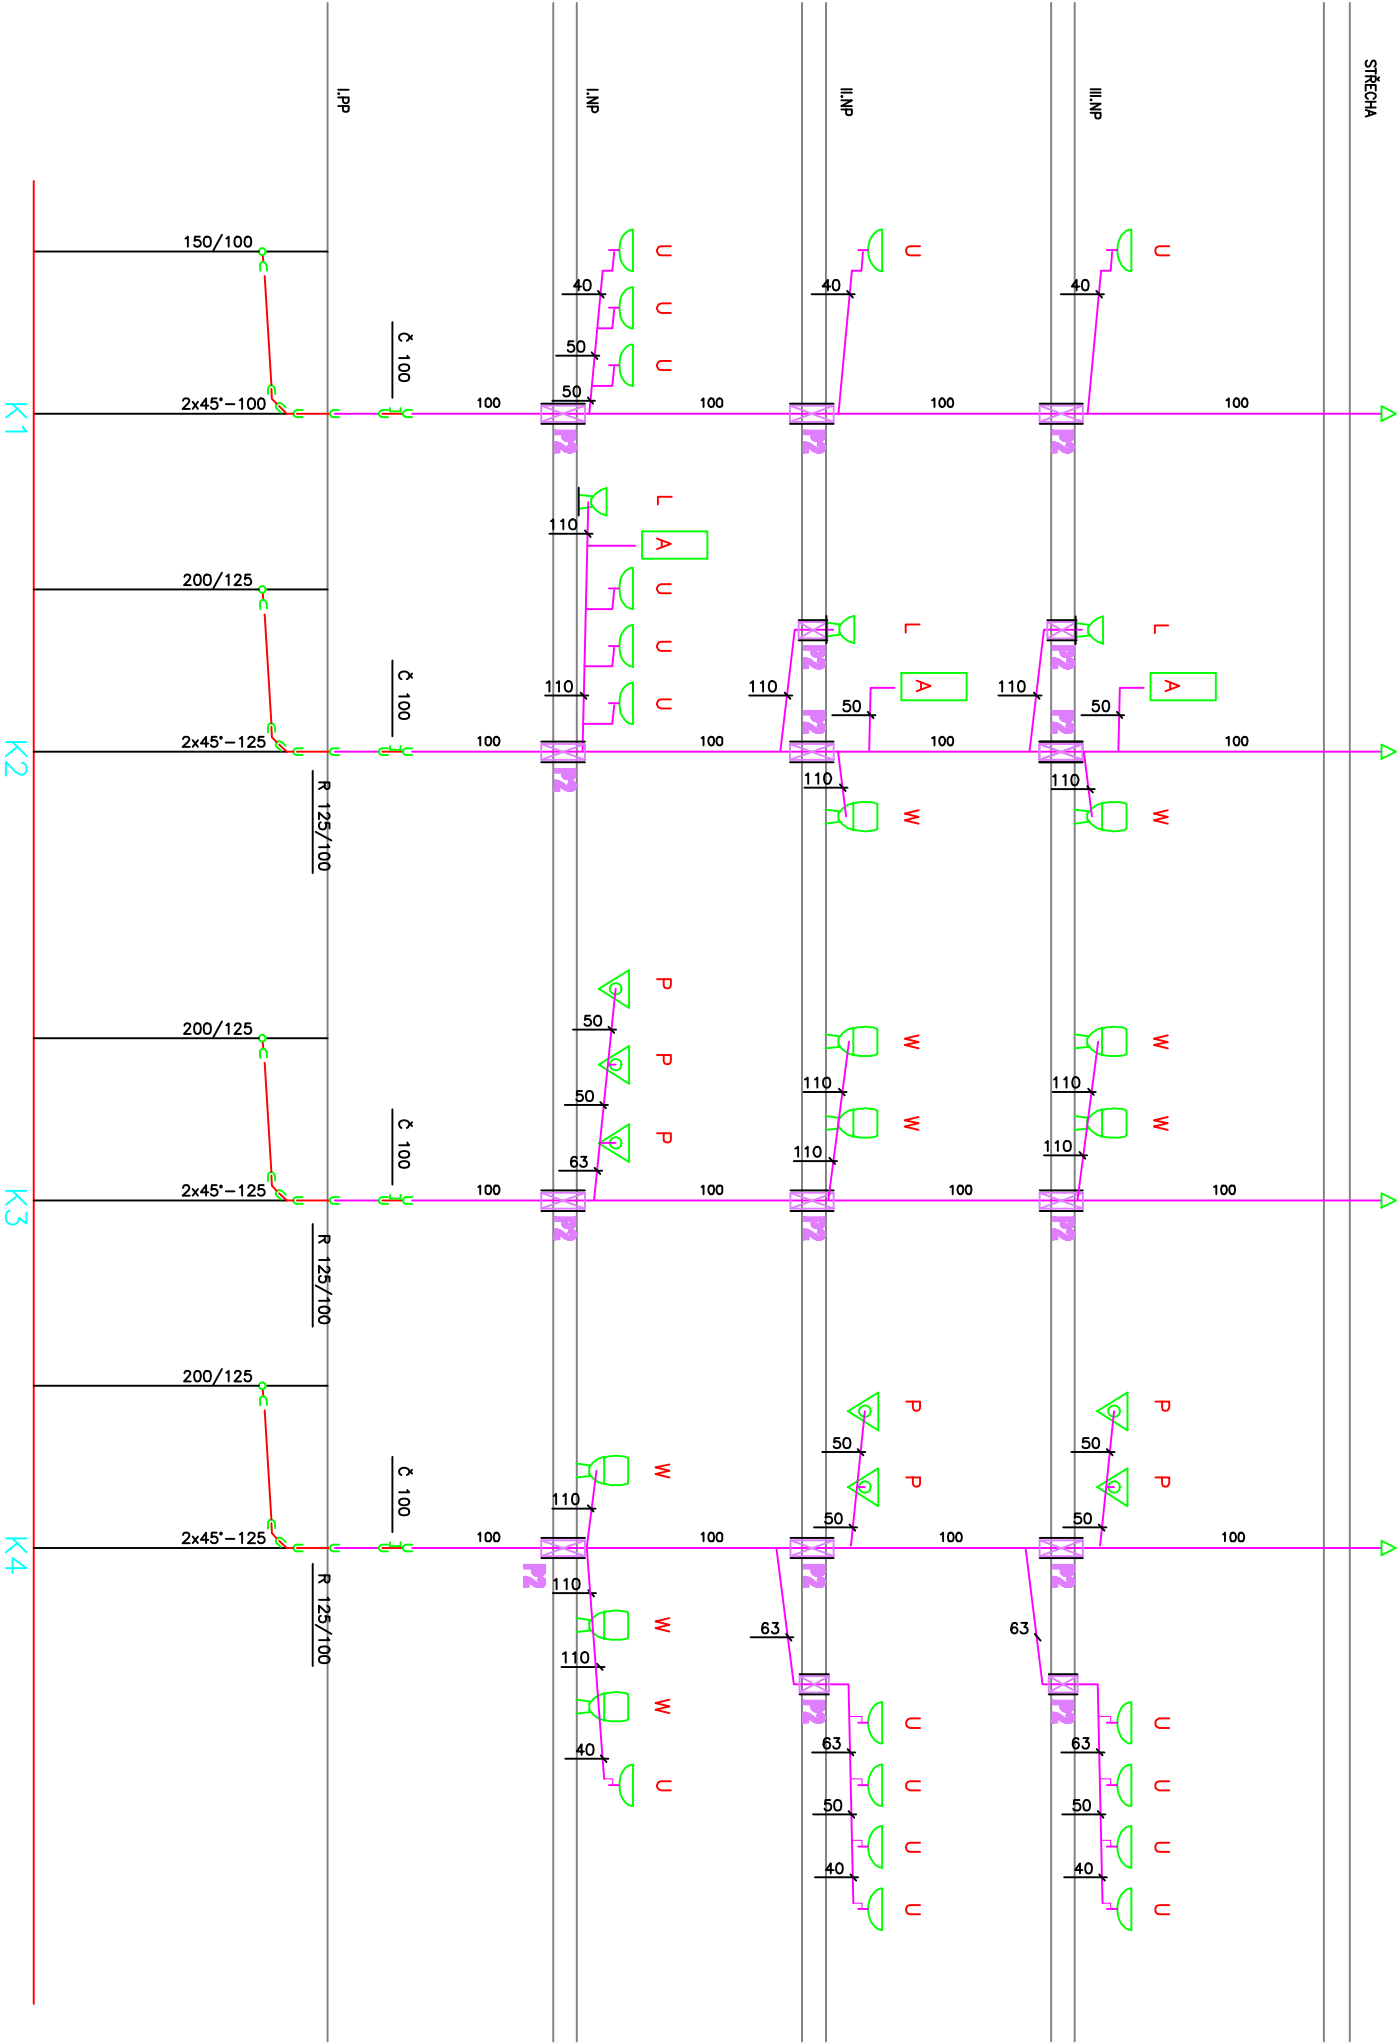

SEZNAM ZAŘIZOVACÍCH PŘEDMĚTŮ:  
W - KLOZETOVÁ MÍSA  
U - UMYVADLO  
P - PÍSDAR  
L - VÝLEVKA

LEGENDA POPISŮ:

P1 POŽÁRNĚ OCHRANNÝ TMEĚ PROMAT, PROMASEAL GAMA (EI 30)  
P2 POŽÁRNĚ OCHRANNÁ MANŽETA PROMAT, PROMASTOP (EI 60)

Odpovědný proj.		Podpis	Projektant	Podpis
Název úlohy		Název řešitel		
Investor		PARDOBICKÝ KRAJ, Komunikační nám. 125, 532 11 Pardubice		
Místo		Přelouč		
Kraj		PARDOBICKÝ KRAJ		
Akce		Stupeň: DPS		
Obsah		Formát: 244		
		Datum: 10/2018		
		Měřítko: 1:100		
SCHÉMA ROZVODU		Část		
-KANALIZACE WC CHLAPCI -		D1.4.1.		
		Č. výkresu		
		14		