


SITUACE 1:1 000

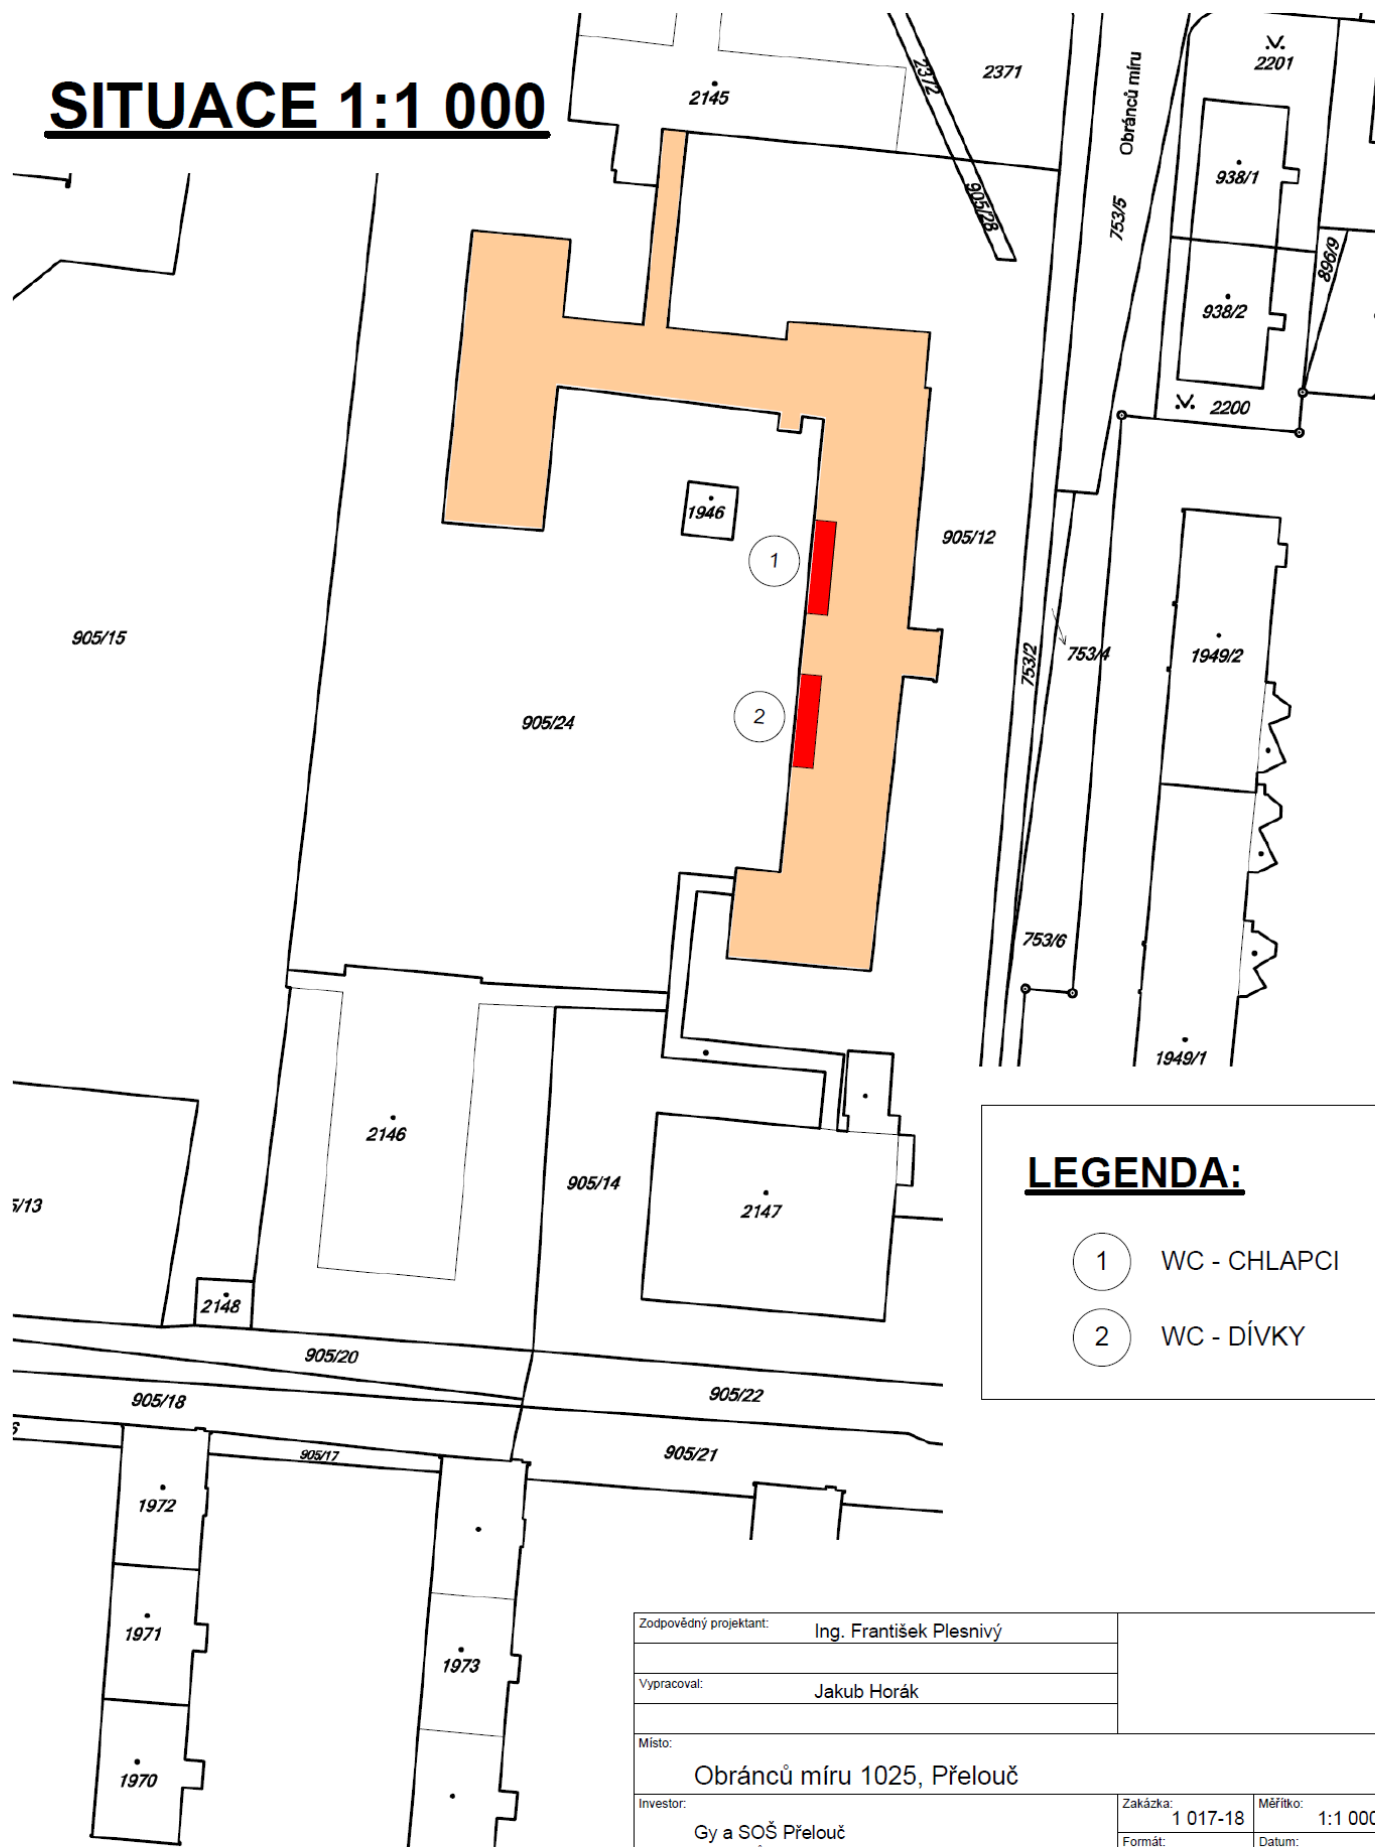

LEGENDA:

- 1 WC - CHLAPCI
- 2 WC - DÍVKY

Zodpovědný projektant: Ing. František Plesnivý			
Vypracoval: Jakub Horák			
Místo: Obránců míru 1025, Přelouč			
Investor: Gy a SOŠ Přelouč Obránců míru 1025, 535 01 Přelouč		Zakázka: 1 017-18	Měřítko: 1:1 000
		Formát: A4	Datum: 09.2018
Akce: "GYMNÁZIUM A SOŠ PŘELOUČ" REKONSTRUKCE SOCIÁLNÍHO ZAŘÍZENÍ		Stupeň: DOS	Paré:
Výkres: KARASTRÁLNÍ SITUAČNÍ VÝKRES		Č. výkresu: C.2.	