




# DETAIL 6, M1:10 - PARAPET PROSKLENÉ STĚNY

## STÁVAJÍCÍ STAV

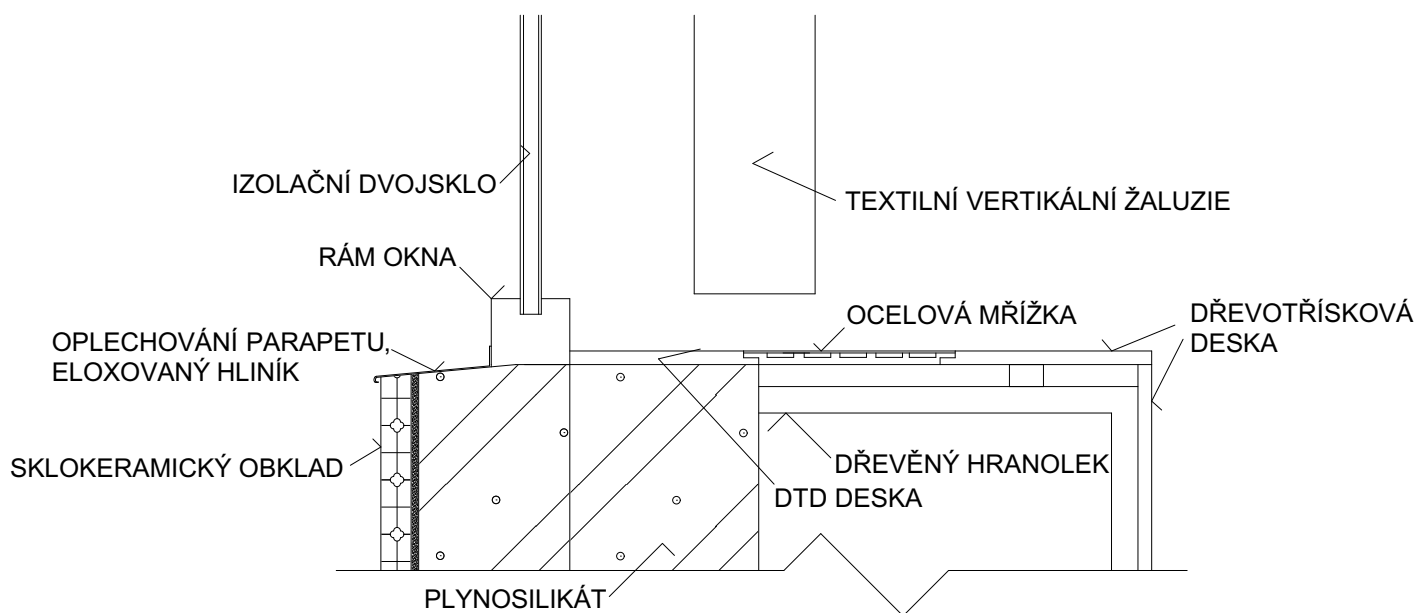

## NAVRŽENÝ STAV

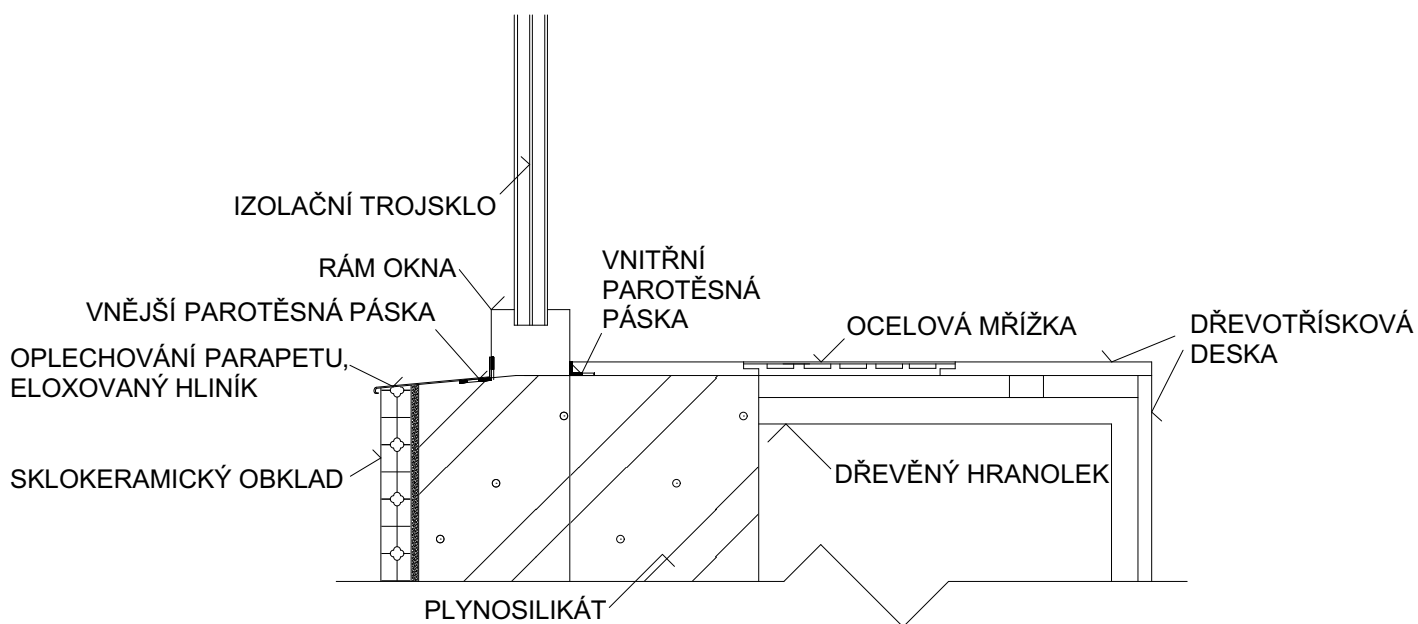

 Hůrka 54, 530 02 Pardubice IČ: 27542009, DIČ: CZ27542009	Název zakázky:	<b>Realizace úspor energie - Konzervatoř Pardubice</b>	č. přílohy
	Vypracoval:	Ing. Václav Turyna	
	Zodpovědný projektant:	Ing. Tomáš Moudrý	
Název výkresu: <b>DETAIL 6 - PARAPET PROSKLENÉ STĚNY</b>			<b>38/6</b>