


SITUACE ŠIRŠÍCH VZTAHŮ

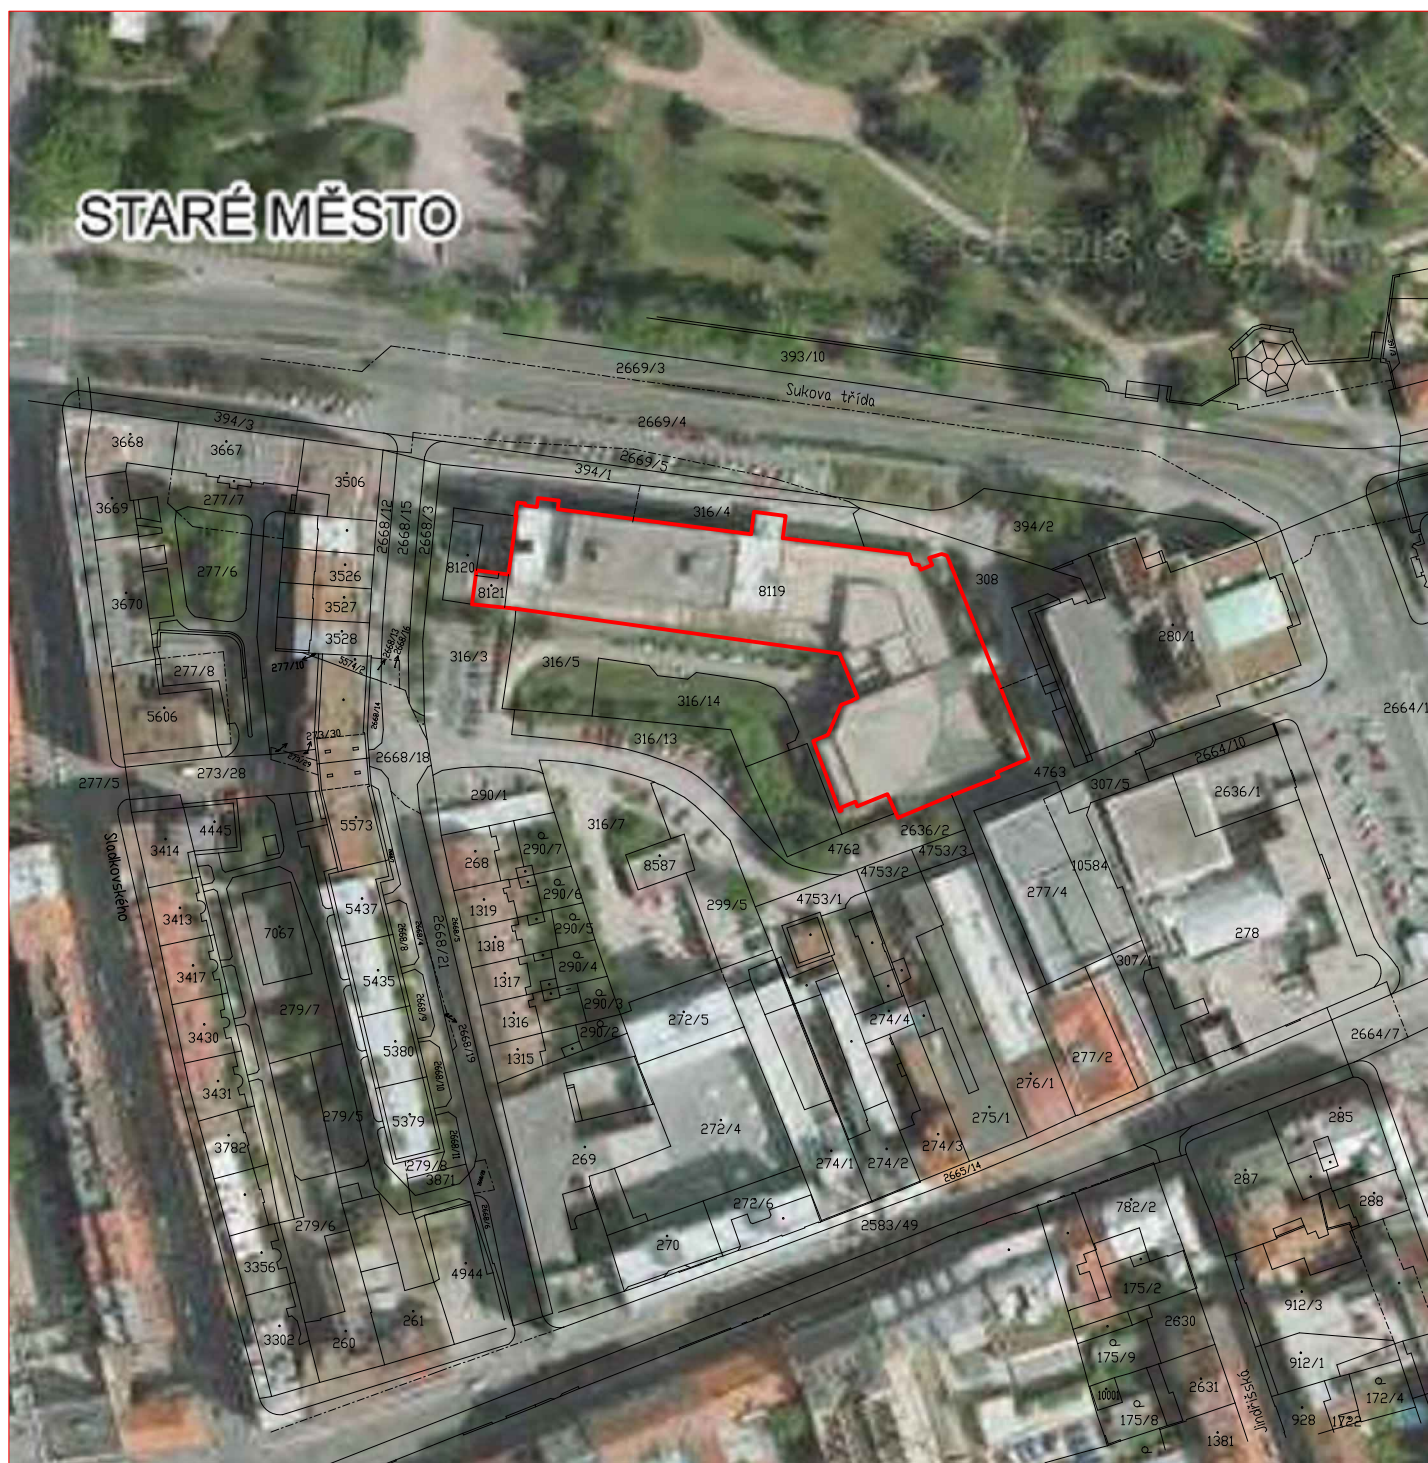

0,000=STÁVAJÍCÍ ÚROVEŇ PODLAHY V 1NP

astalon s.r.o.
Hůrka 54, 530 02 Pardubice
IČ: 27542009, DIČ: CZ27542009

projektovatel: Ing. Václav Turyna	vypracoval: Ing. Václav Turyna	kontroloval: Ing. Tomáš Moudrý	dokumentace: DPS
			číslo zakázky: Z150659
			datum: 06/2018
			měřítko:
stavebník: Pardubický kraj, Komenského nám. 125, 535 11 Pardubice			formátů: 1xA4
zakázka: Realizace úspor energie - Konzervatoř Pardubice			změna: ---
objekt: SO 01 - Konzervatoř			část: C
díl: C. Situační výkresy			č. přílohy: 01
výkres: Situace širších vztahů			č. výřezu: