



POHLED S a Z - STÁVAJÍCÍ STAV+BOURACÍ PRÁCE+NAVRŽENY STAV

POHLED SEVERNÍ

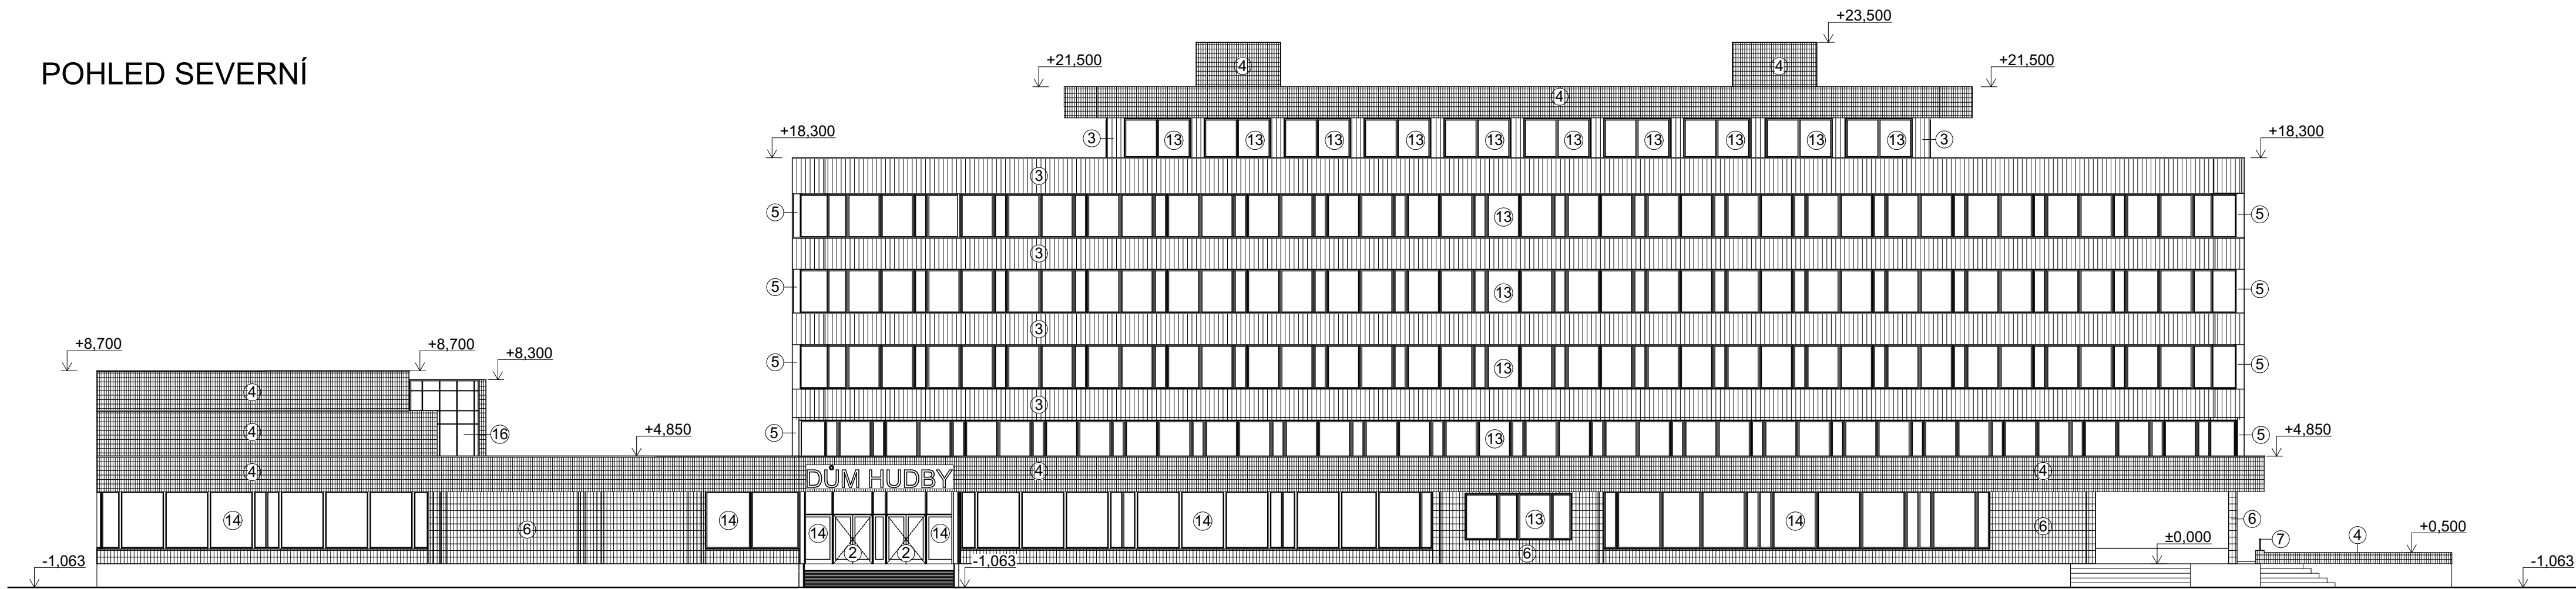

POHLED ZÁPADNÍ

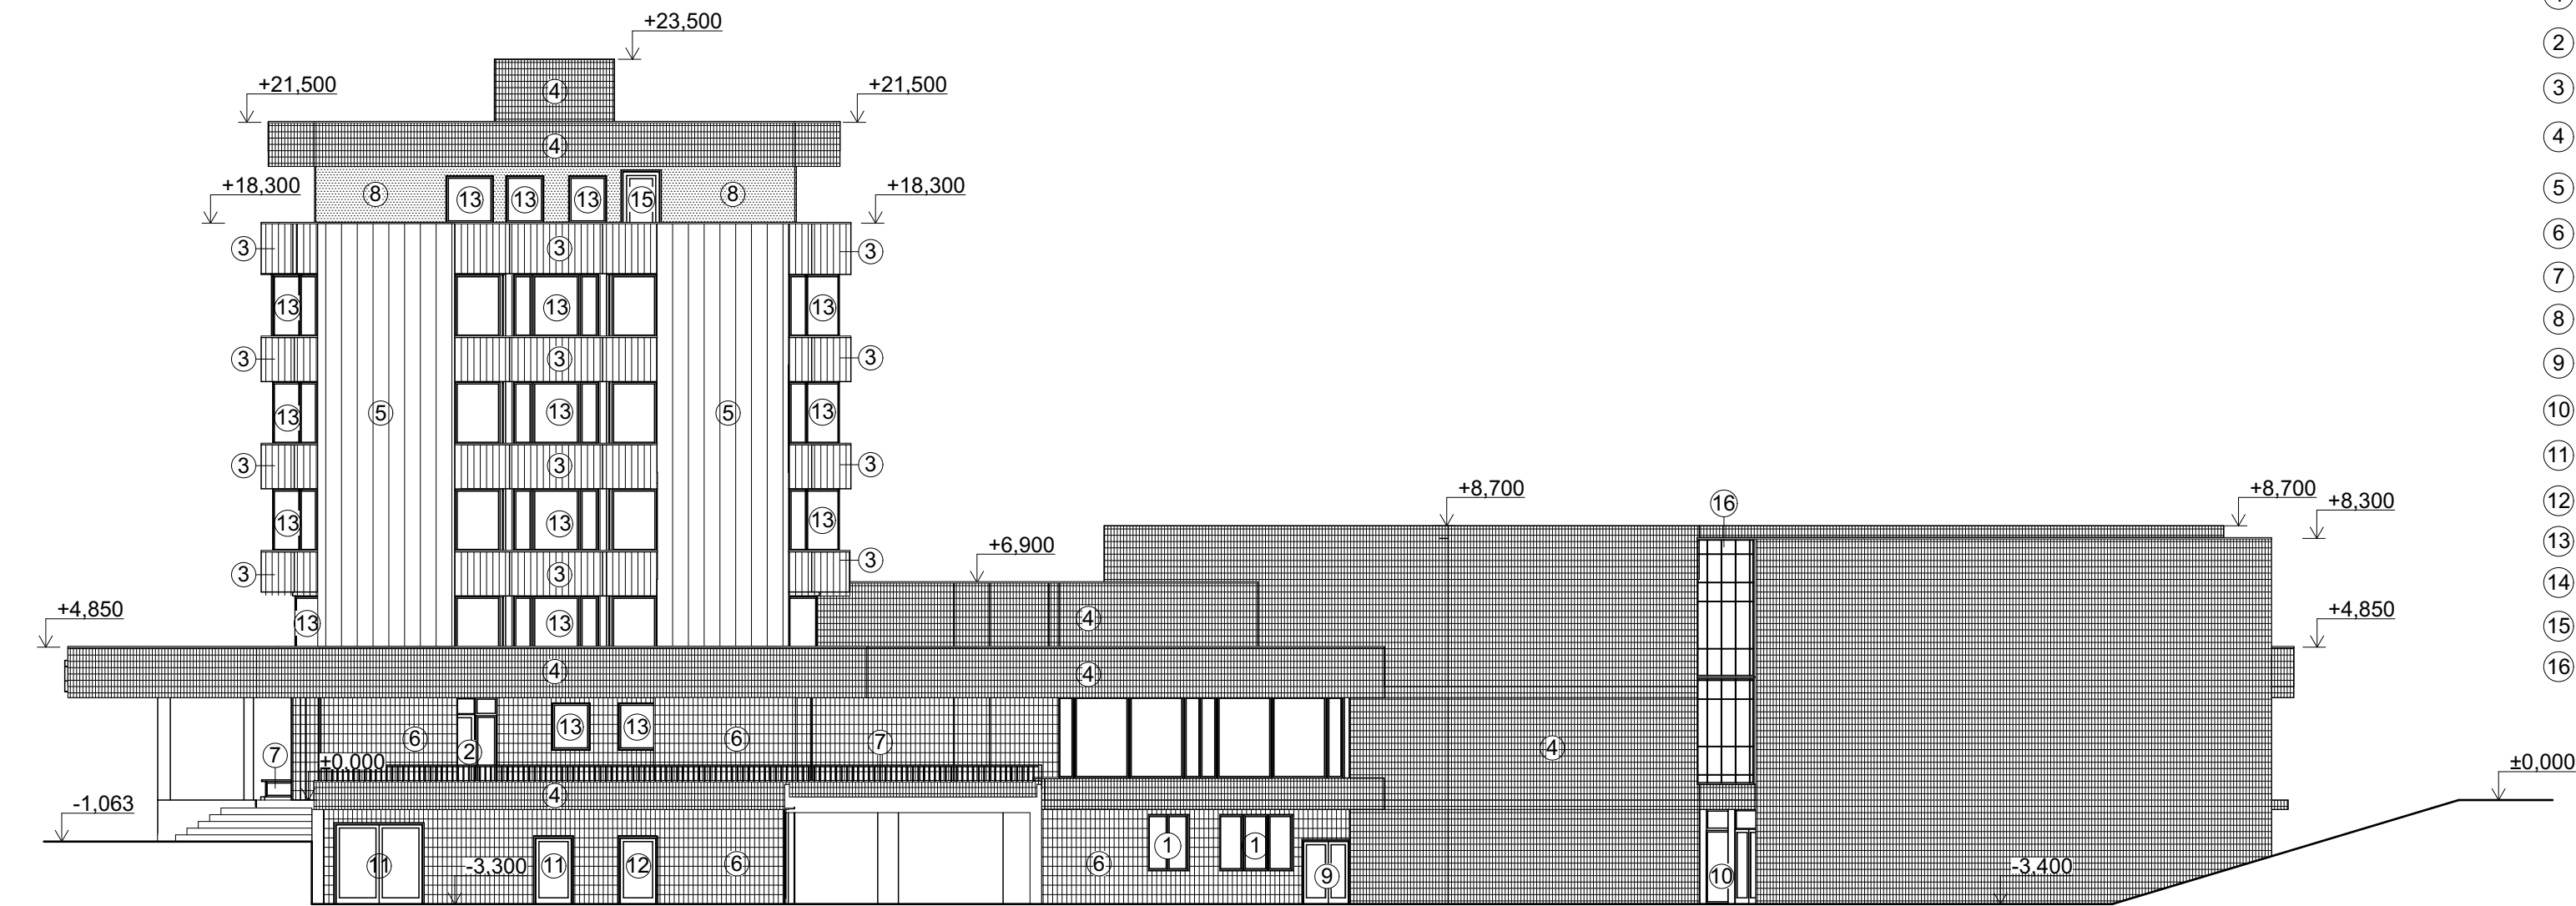

LEGENDA OZNAČENÍ

- ① DŘEVĚNÁ EURO-OKNA, BARVA STŘEDNĚ HNĚDÁ, **ZŮSTANOU STÁVAJÍCÍ!**
- ② VSTUPNÍ DVEŘE S NADSVĚTLÍKEM, OCELOVÉ, JEDNODUCHÉ ZASKLENÍ, **BUDOU VYBOURÁNY!**
- ③ KOVOVÁ FASÁDA, HLINÍKOVÉ LAMELY, BARVA BRONZOVÁ
- ④ SKLOKERAMICKÝ OBKLAD, BARVA SYTĚ ORANŽOVÁ
- ⑤ KOVOVÁ FASÁDA, HLINÍKOVÉ LAMELY, BARVA OKROVÁ
- ⑥ SKLOKERAMICKÝ OBKLAD, BARVA OKROVÁ
- ⑦ OCELOVÉ ZÁBRADLÍ, ČÁSTEČNĚ PROSKLENÉ, SKLO ČÍRÉ
- ⑧ OMÍTKA VÁPENOCEMENTOVÁ, BARVA ČERVENOHNĚDÁ
- ⑨ DŘEVĚNÉ EURO-DVEŘE, ČÁSTEČNĚ PROSKLENÉ, BARVA STŘEDNĚ HNĚDÁ, **ZŮSTANOU STÁVAJÍCÍ!**
- ⑩ VSTUPNÍ OCELOVÉ DVEŘE, PROSKLENÉ, **ZŮSTANOU STÁVAJÍCÍ!**
- ⑪ VSTUPNÍ OCELOVÉ DVEŘE, ČÁSTEČNĚ PROSKLENÉ, BARVA TMAVĚ HNĚDÁ, **BUDOU VYBOURÁNY!**
- ⑫ VSTUPNÍ OCELOVÉ DVEŘE, BARVA TMAVĚ HNĚDÁ, **BUDOU VYBOURÁNY!**
- ⑬ OKNA HLINÍKOVÁ, BARVA TMAVĚ HNĚDÁ, **BUDOU VYBOURÁNY!**
- ⑭ CELOPROSKLENÉ STĚNY, OCELOVÉ RÁMY OPLÁŠTĚNÉ HLINÍKEM, **BUDOU VYBOURÁNY!**
- ⑮ DŘEVĚNÉ DVEŘE, ČÁSTEČNĚ PROSKLENÉ, **BUDOU VYBOURÁNY!**
- ⑯ PROSKLENÁ HLINÍKOVÁ STĚNA, **ZŮSTANE STÁVAJÍCÍ!**



**astalon**  
Hůrka 54, 530 02 Pardubice  
IČ: 27542009, DIČ: CZ27542009

0,000 = ÚROVEŇ PODLAHY 1NP

projektoval: Ing. Václav Turyna	vypracoval: Ing. Václav Turyna	kontroloval: Ing. Tomáš Moudrý	dokumentace: DPS
zakázka: Pardubický kraj, Komenského nám. 125, 535 11 Pardubice	Realizace úspor energie - Konzervatoř Pardubice	datum: 6/2018	číslo zakázky: Z150629
objekt: SO 01 - Konzervatoř	díl: D.1.1 - Architektonicko stavební řešení	měřítko: 1:100	formát: 4xA4
výkres: POHLED S a Z - STÁVAJÍCÍ STAV+BOURACÍ PRÁCE+NAVRŽENY STAV	změna: ---	část: D	č. přílohy: 15