


POHLED J, JV a JZ - STÁVAJÍCÍ STAV+BOURACÍ PRÁCE+NAVRŽENÝ STAV


POHLED JIŽNÍ

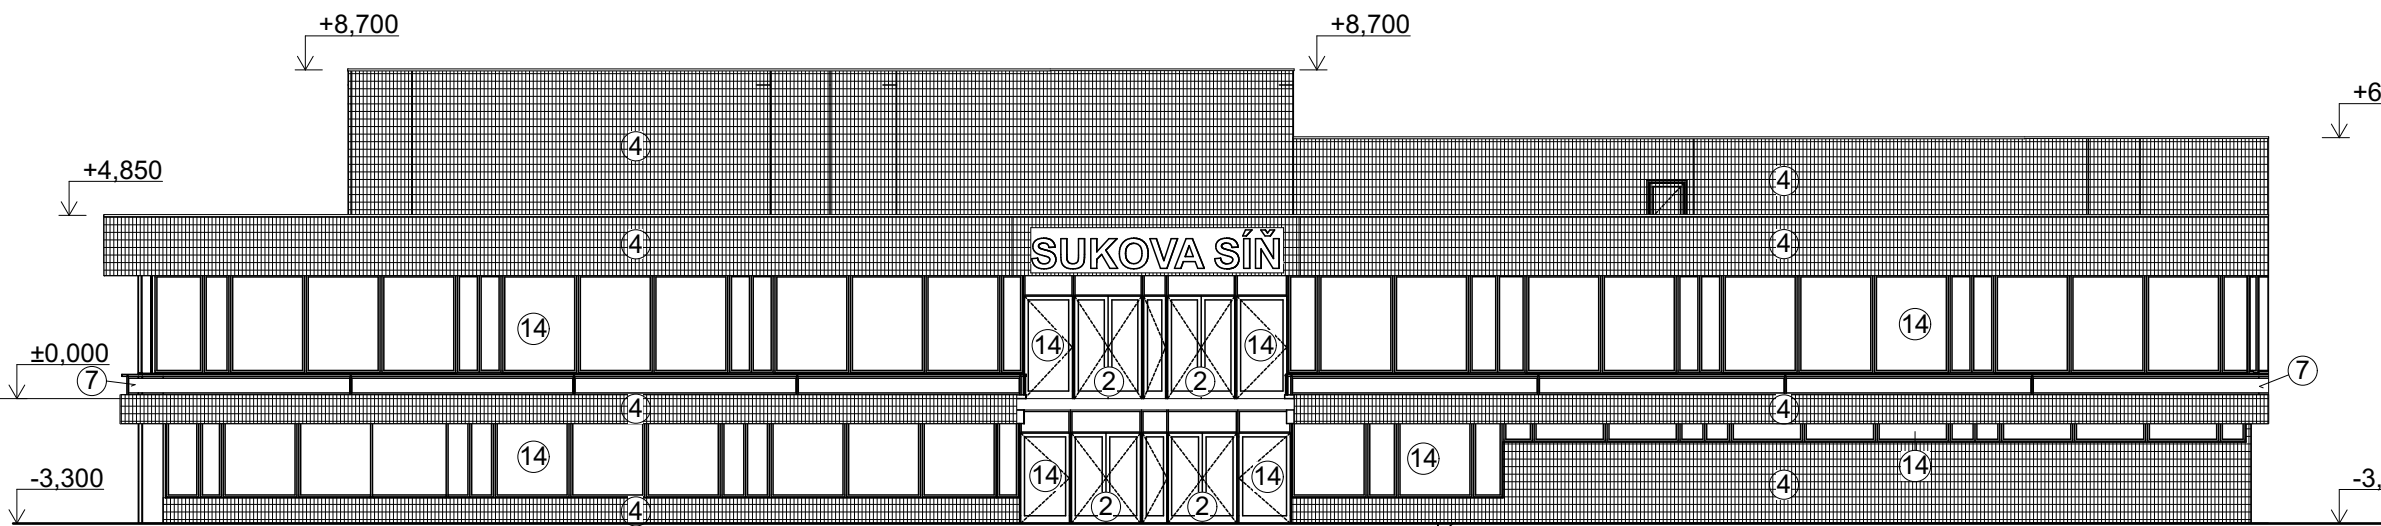


POHLED SEVEROVÝCHODNÍ



POHLED JIHOZÁPADNÍ

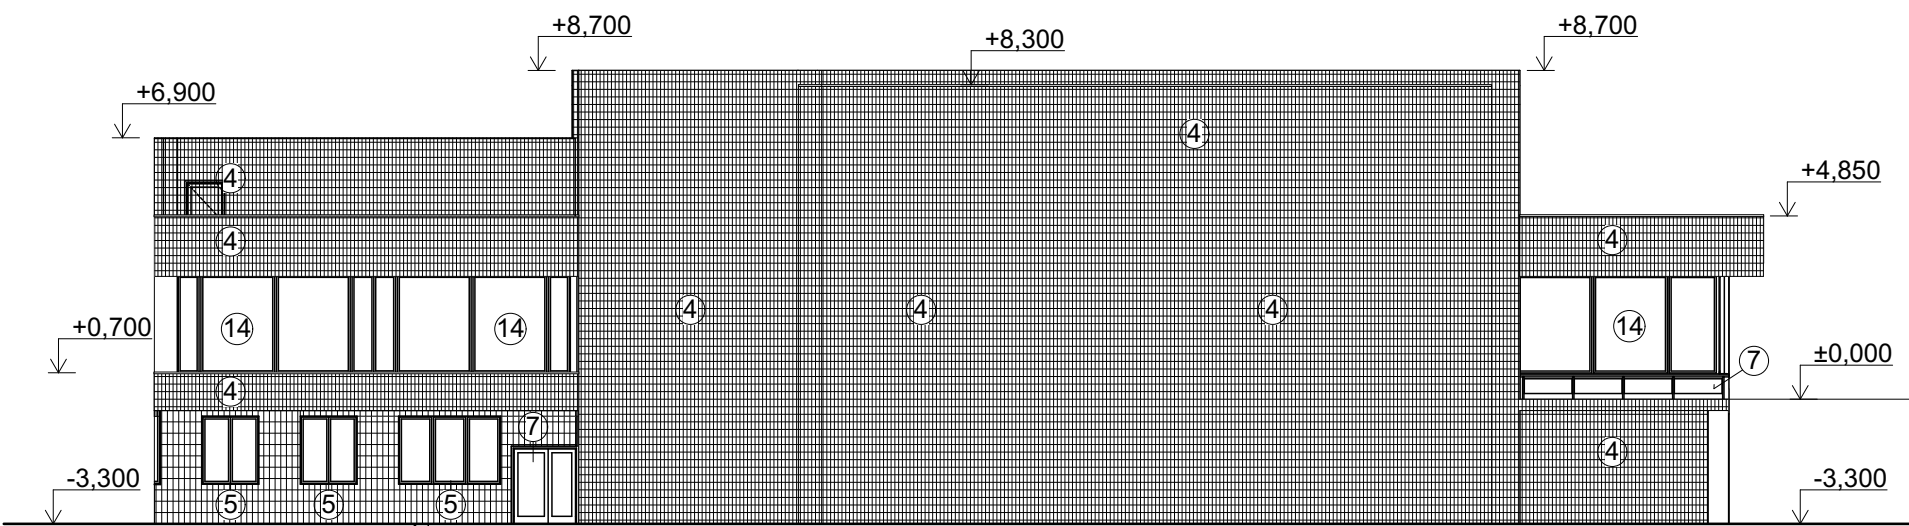

POHLED JIHOVÝCHODNÍ

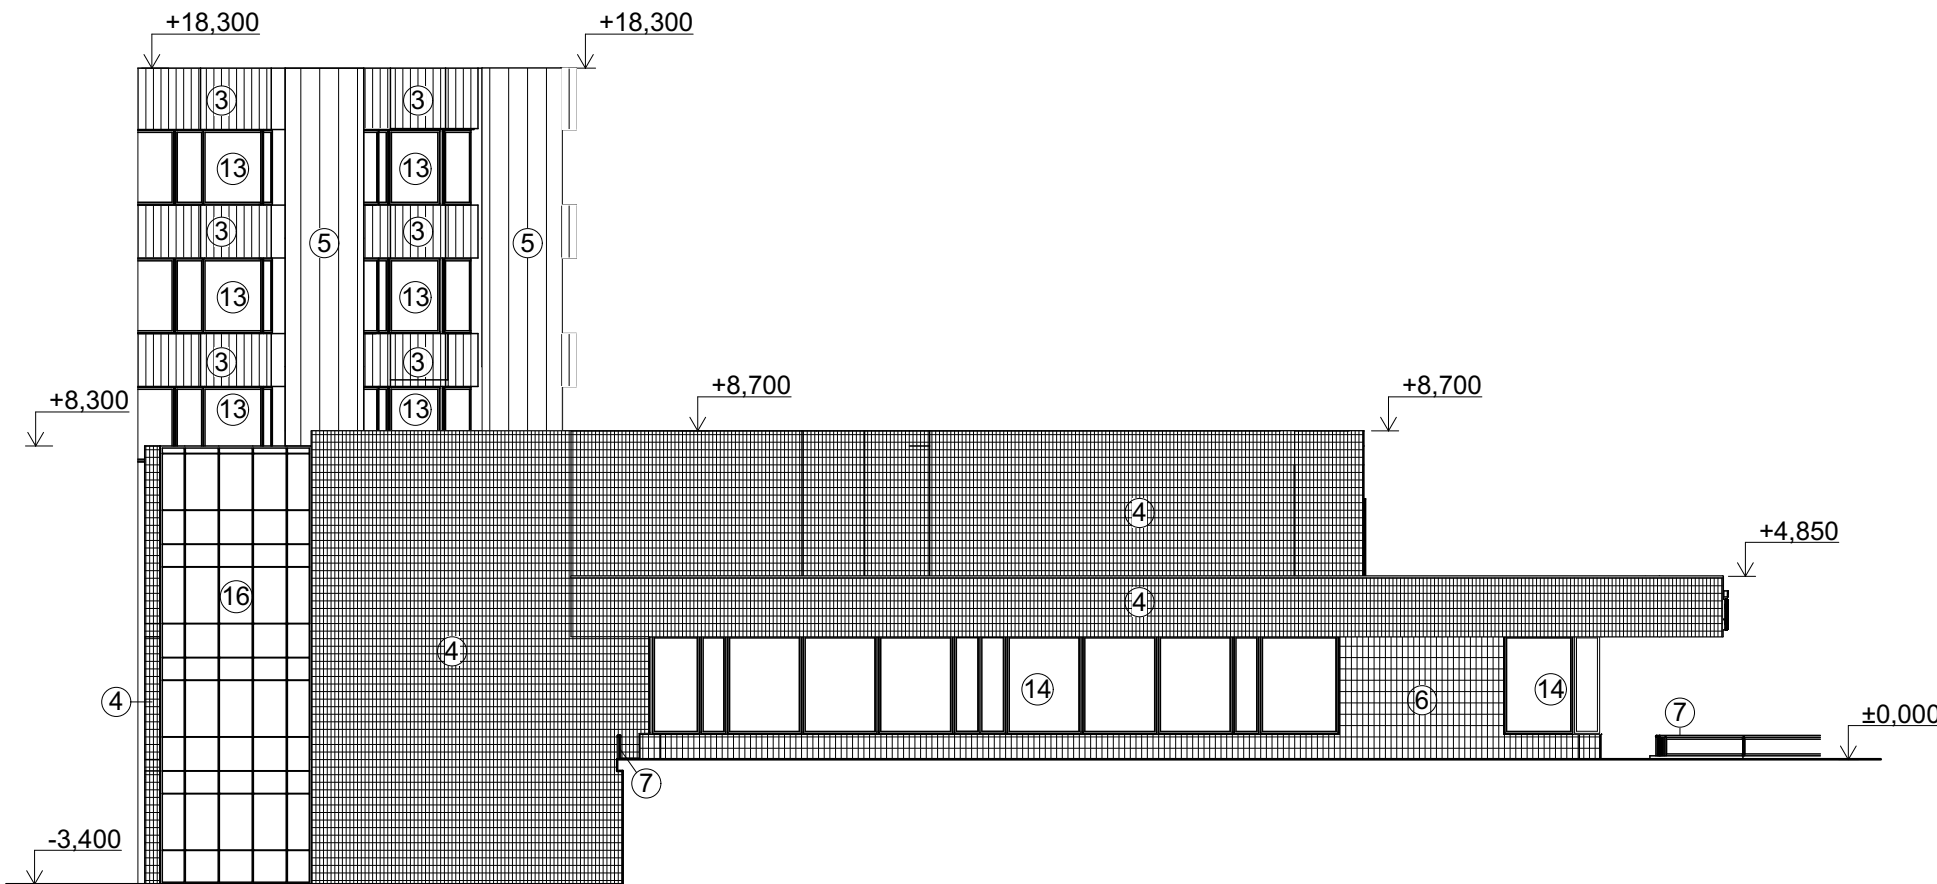

LEGENDA OZNAČENÍ

- 1

DŘEVĚNÁ EURO-OKNA, BARVA STŘEDNĚ HNĚDÁ, **ZŮSTANOU STÁVAJÍCÍ!**
- 2

VSTUPNÍ DVEŘE S NADSVĚTLÍKEM, OCELOVÉ, JEDNODUCHÉ ZASKLENÍ, **BUDOU VYBOURÁNY!**
- 3

KOVOVÁ FASÁDA, HLINÍKOVÉ LAMELY, BARVA BRONZOVÁ
- 4

SKLOKERAMICKÝ OBKLAD, BARVA SYTĚ ORANŽOVÁ
- 5

KOVOVÁ FASÁDA, HLINÍKOVÉ LAMELY, BARVA OKROVÁ
- 6

SKLOKERAMICKÝ OBKLAD, BARVA OKROVÁ
- 7

OCELOVÉ ZÁBRADLÍ, ČÁSTEČNĚ PROSKLENÉ, SKLO ČIRÉ
- 8

OMÍTKA VÁPENOCEMENTOVÁ, BARVA ČERVENOHNĚDÁ
- 9

DŘEVĚNÉ EURO-DVEŘE, ČÁSTEČNĚ PROSKLENÉ, BARVA STŘEDNĚ HNĚDÁ, **ZŮSTANOU STÁVAJÍCÍ!**
- 10

VSTUPNÍ OCELOVÉ DVEŘE, PROSKLENÉ, **ZŮSTANOU STÁVAJÍCÍ!**
- 11

VSTUPNÍ OCELOVÉ DVEŘE, ČÁSTEČNĚ PROSKLENÉ, BARVA TMAVĚ HNĚDÁ, **BUDOU VYBOURÁNY!**
- 12

VSTUPNÍ OCELOVÉ DVEŘE, BARVA TMAVĚ HNĚDÁ, **BUDOU VYBOURÁNY!**
- 13

OKNA HLINÍKOVÁ, BARVA TMAVĚ HNĚDÁ, **BUDOU VYBOURÁNY!**
- 14

CELOPROSKLENÉ STĚNY, OCELOVÉ RÁMY OPLÁŠTĚNÉ HLINÍKEM, **BUDOU VYBOURÁNY!**
- 15

DŘEVĚNÉ DVEŘE, ČÁSTEČNĚ PROSKLENÉ, **BUDOU VYBOURÁNY!**
- 16

PROSKLENÁ HLINIKOVÁ STĚNA, **ZŮSTANE STÁVAJÍCÍ!**

astalon

Hůrka 54, 530 02 Pardubice  
IČ: 27542009, DIČ: CZ27542009

0,000 = ÚROVEŇ PODLAHY 1NP

projektovatel:  
Ing. Václav Turyna

vypracoval:  
Ing. Václav Turyna

kontroloval:  
Ing. Tomáš Moudrý

stavebník:  
zakázka:

Paroubický kraj, Komenského nám. 125, 535 11 Pardubice  
Realizace úspor energie - Konzervatoř Pardubice

objekt:  
díl:  
výkres:

SO 01 - Konzervatoř  
D.1.1 - Architektonicko stavební řešení  
POHLED J, JV a JZ - STÁVAJÍCÍ STAV+BOURACÍ PRÁCE+NAVRŽENÝ STAV

dokumentace:  
číslo zakázky:  
datum:  
měřítko:  
formát:  
změna:

DPS  
Z150629  
6/2018  
1:100  
4xA4  
---

část:  
č. přílohy:  
č. výřisku:

STA  
D  
16