

Sinc s.r.o.nadvornik@sinc.czNa Spravedlnosti 1533
530 02 PARDUBICE

Váš dopis značky / ze dne	Naše značka	Vyřizuje / linka	Moravská Třebová
27.09.2018	Ing.Mi/2018/90070P2	Ing. Mikulková/144	2018-10-09
Vyjádření VHOS, a.s. k existenci podzemních sítí pro akci:			

MORAVSKÁ TŘEBOVÁ – realizace úspor energie – Speciální ZŠ, MŠ a PŠ Moravská Třebová, budovy C a D (čp. 553, 531)Platnost tohoto vyjádření končí dne: **09.10.2019**

Ve výše uvedené obci provozuje společnost VHOS, a.s. vodovod a kanalizaci pro veřejnou potřebu. V přiložené situaci jsou orientačně zakreslena podzemní vedení, která v současné době provozuje VHOS, a.s.

Tato zařízení Vám vytyčíme na základě objednávky - termín možno dohodnout telefonicky - Ing. M. Novotný - č. tel. 461 357 131 (u objednávky uvádějte zn. našeho vyjádření).


V situaci nejsou zakresleny všechny vodovodní, respektive kanalizační, přípojky. O jejich trasách je nutno se informovat u majitelů jednotlivých nemovitostí nebo areálů, neboť jsou jejich vlastnictvím.

Bude-li dodržena podmínka, že jakékoli práce a stavby budou realizovány mimo ochranné pásmo stávajících vodovodních, respektive kanalizačních, rozvodů (dle zákona č. 274/2001 Sb. § 23 odst. 3 se ochranným pásmem rozumí vodorovná vzdálenost od vnějšího líce stěny potrubí na každou stranu - do profilu DN 500 tato vzdálenost činí 1,5m, nad profil DN 500 pak 2,5m, pokud je dno potrubí uloženo hlouběji než 2,5m pod upraveným povrchem se výše uvedené vzdálenosti zvyšují o 1,0m od vnějšího líce potrubí) a případné zásahy do rozvodů budou prováděny za fakturačním měřidlem na vnitřním vodovodu nebo na vnitřní kanalizaci, může být toto vyjádření považováno za kladné stanovisko vlastníka technické infrastruktury (plná moc k zastupování součástí provozní smlouvy s majitelem vodovodu a kanalizace). V opačném případě je nutno případné činnosti v ochranném pásmu vodovodu nebo kanalizace předložit k odsouhlasení na VHOS, a.s., útvar VHC.

 **VHOS a.s.**
VHOS, a.s., Nádražní 1430/6,
571 01 Moravská Třebová
T + 420 461 357 111
IČO: 48172901
Ing. Dana Mikulková
vedoucí útvaru VHC

Příloha: 1x situace se zákresem
Na vědomí:

- 1) Středisko vodovodů MT a SY - Ing. Bc. L.Vykydal
- 2) Středisko kanalizací a ČOV, pracoviště kanalizací a ČOV Moravská Třebová-p.M.Šibor

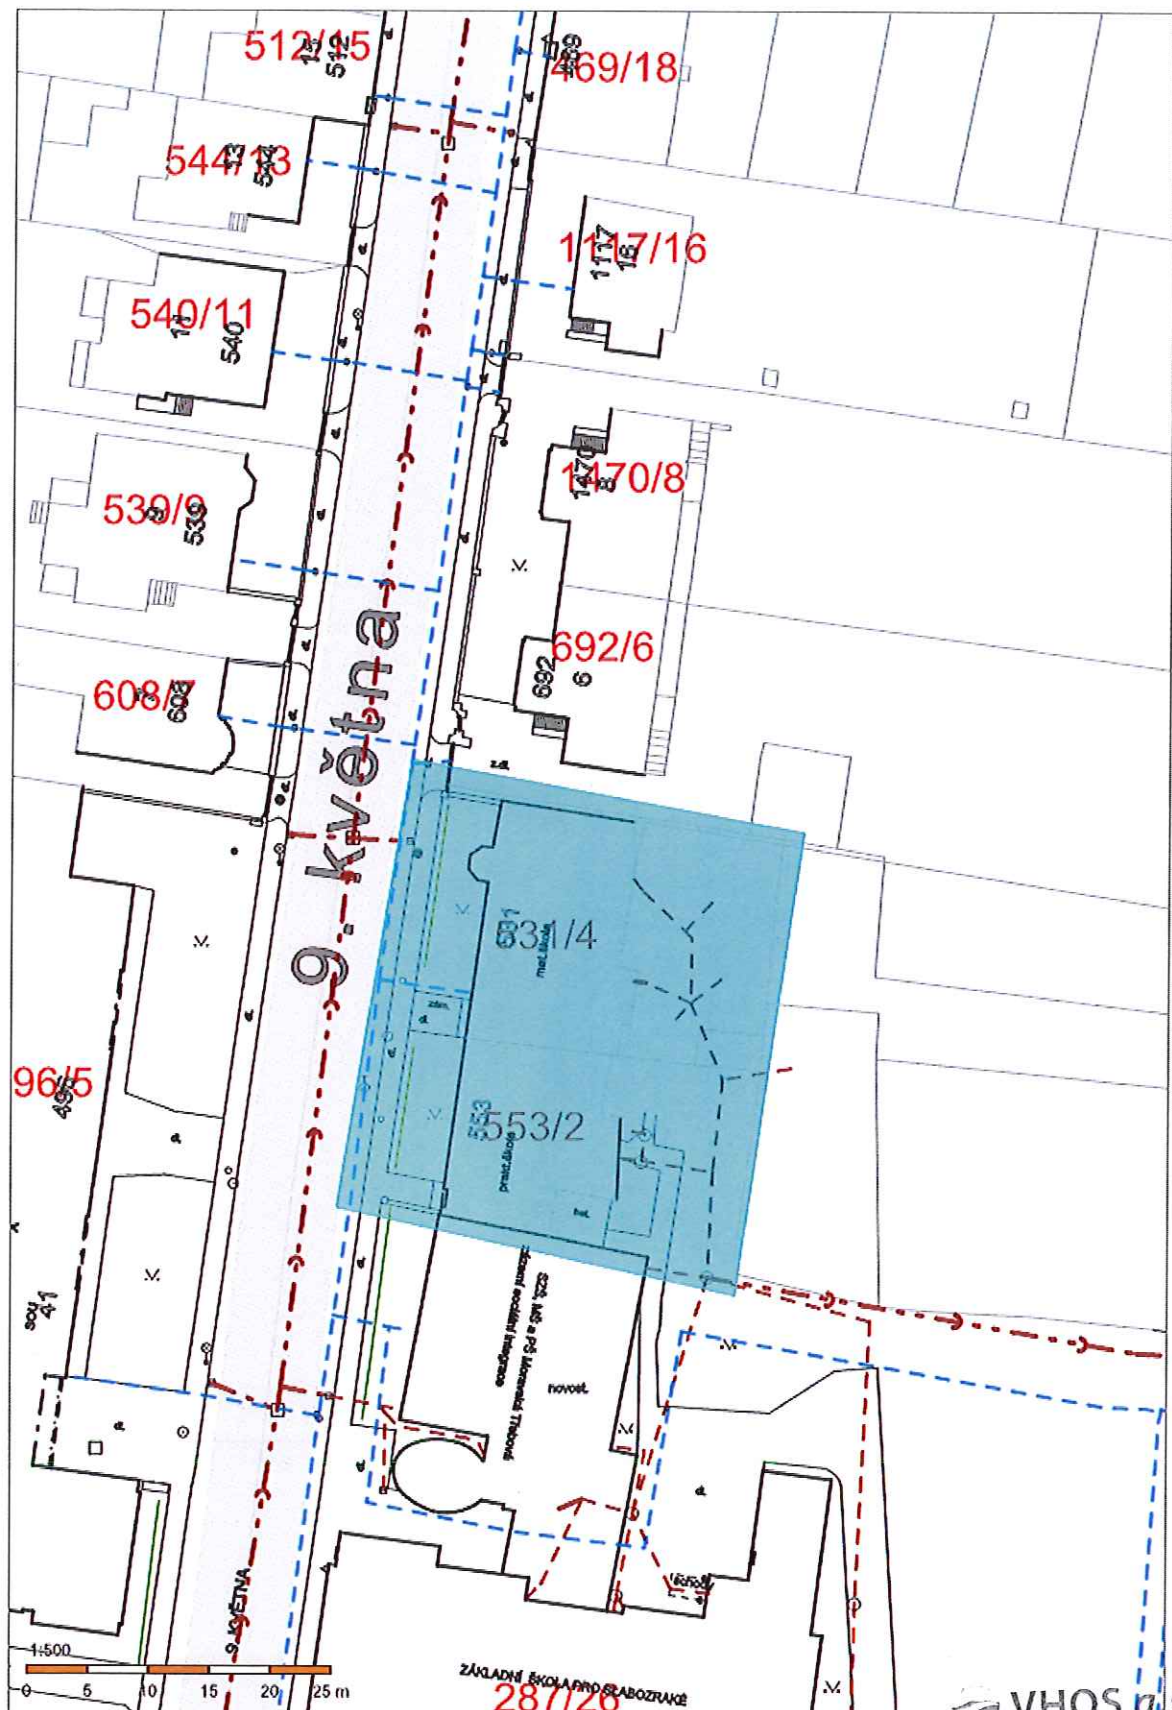

VHOS a.s.

VHOS, a.s., Nádražní 1430/6,
571 01 Moravská Třebová
T + 420 461 357 111

IČO: 48172901

3/16

DIČ: CZ48172901

9.10.14 *Michal Chrást*