



Sinc s.r.o.
Nám. Míru 48
568 02 Svitavy

VÁŠ DOPIS ZNAČKY / ZE DNE

2.11.18

NAŠE ZNAČKA

1101211916

VYŘIZUJE / LINKA

Jedlička P/800850860

MÍSTO ODESLÁNÍ / DNE

Česká Třebová/14.11.2018

Souhlas s prováděním činností v ochranném pásmu zařízení distribuční soustavy v provozování ČEZ Distribuce, a. s.

Pro akci: „Rekonstrukce objektu Speciální ZŠ Moravská Třebová“.

Dobrý den,

Dne 2.11.2018 jsme obdrželi Vaši žádost na vydání souhlasu s prováděním činností a umístěním stavby „**Rekonstrukce objektu Speciální ZŠ Moravská Třebová**“ v ochranném pásmu distribuční soustavy (**podzemního kabelového vedení NN**) v provozování ČEZ Distribuce, a. s.

S navrženým umístěním stavby a prováděním činností v ochranném pásmu podzemního kabelového vedení NN souhlasíme za těchto podmínek:

- ochranné pásmo uvedeného podzemního kabelového vedení NN činí 1 metr po obou stranách krajního kabelu
- požadujeme trvalé zajištění přístupu k podzemnímu kabelovému vedení NN a k jeho provozování a údržbě
- nesmí dojít k poškození stávajícího kabelového vedení NN a uzemňovací soustavy
- musí být dodrženy vzdálenosti dle **ČSN 7306005** a dalších norem ČSN a PNE
- kabelové vedení NN pod komunikací (parkovištěm) musí být uloženo v hloubce 1m
- zemní práce do vzdálenosti 1 metr od kabelu musí být prováděny zásadně ručně, bez použití mechanizace
- podzemní kabelové vedení nesmí být dotčeno žádnou stavbou ani základem v zemi
- v případě poruchy kabelu NN v dotčeném území zajistí prováděcí firma (popř. investor stavby) výkopové práce a práce potřebné pro opravu kabelu, s uvedením terénu do původního stavu, na vlastní náklady

ČEZ Distribuce, a. s.

Korespondenční adresa: Plzeň, Guldenerova 2577/19, PSČ 326 00 | tel.: 800 850 860
e-mail: info@cezdistribuce.cz | www.cezdistribuce.cz | IČ: 24729035, DIČ: CZ24729035
zapsaná v obchodním rejstříku vedeném Krajským soudem v Ústí nad Labem, sp. zn. B 2145
Sídlo společnosti: Děčín, Děčín IV-Podmokly, Teplická 874/8, PSČ 405 02

Před zahájením zemních prací požádejte o vytyčení stávajícího podzemního zařízení v majetku ČEZ Distribuce, a. s., objednáním na lince 800 850 860, ČEZ Oddělení Sítě Svitavy (dle platného vyjádření).

V případě kontaktu s podzemním zařízením v majetku ČEZ Distribuce, a. s. a před jejím záhozem, požádejte o provedení kontroly uložení pracovníky ČEZ Oddělení Sítě Svitavy, nebo požádejte o zajištění bezproudí tohoto kabelu.

V případě dotčení distribuční sítě KNN bude toto řešeno dle zákona 458/00Sb - Přeložkou distribuční sítě.

Platnost tohoto souhlasu je 1 rok ode dne doručení žadateli. Nepozbývá však platnosti, bude-li realizace povolené činnosti v ochranném pásmu zahájena do 12 měsíců ode dne doručení žadateli. Souhlas s umístěním stavby do ochranného pásma platí po dobu životnosti stavby.


S pozdravem



Zdeněk Jirout
Vedoucí oddělení SEM Sítě
ČEZ Distribuce, a. s.


Příloha: Podmínky pro provádění činností v OP podzemních vedení

KOORDINAČNÍ SITUAČNÍ VÝKRES

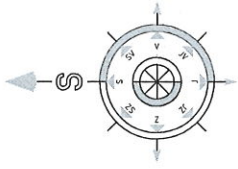

Legenda :

- STÁVAJÍCÍ BUDOVA
- PŘÍSTAVBA ŠACHTY PRO ZVEDACÍ PLOŠINU
- BOURANÁ ZEĎ
- S8 - SKLADEBA OKAPOVÉHO CHODNÍKU
- S9 - SKLADEBA CHODNÍKU
- HRANICE KATASTRÁLNÍCH ÚZEMÍ
- KANALIZACE SPLAŠKOVÁ (VHDS a.s.)
- VODOVOD (VHDS a.s.)
- NTL PLYNOVOD (GasNet, s.r.o.)
- TELEKOMUNIKAČNÍ VEDENÍ PODZEMNÍ (CETIN, a.s.)
- PODZEMNÍ VEDENÍ NN do 1 kV (ČEZ Distribuce a.s.)

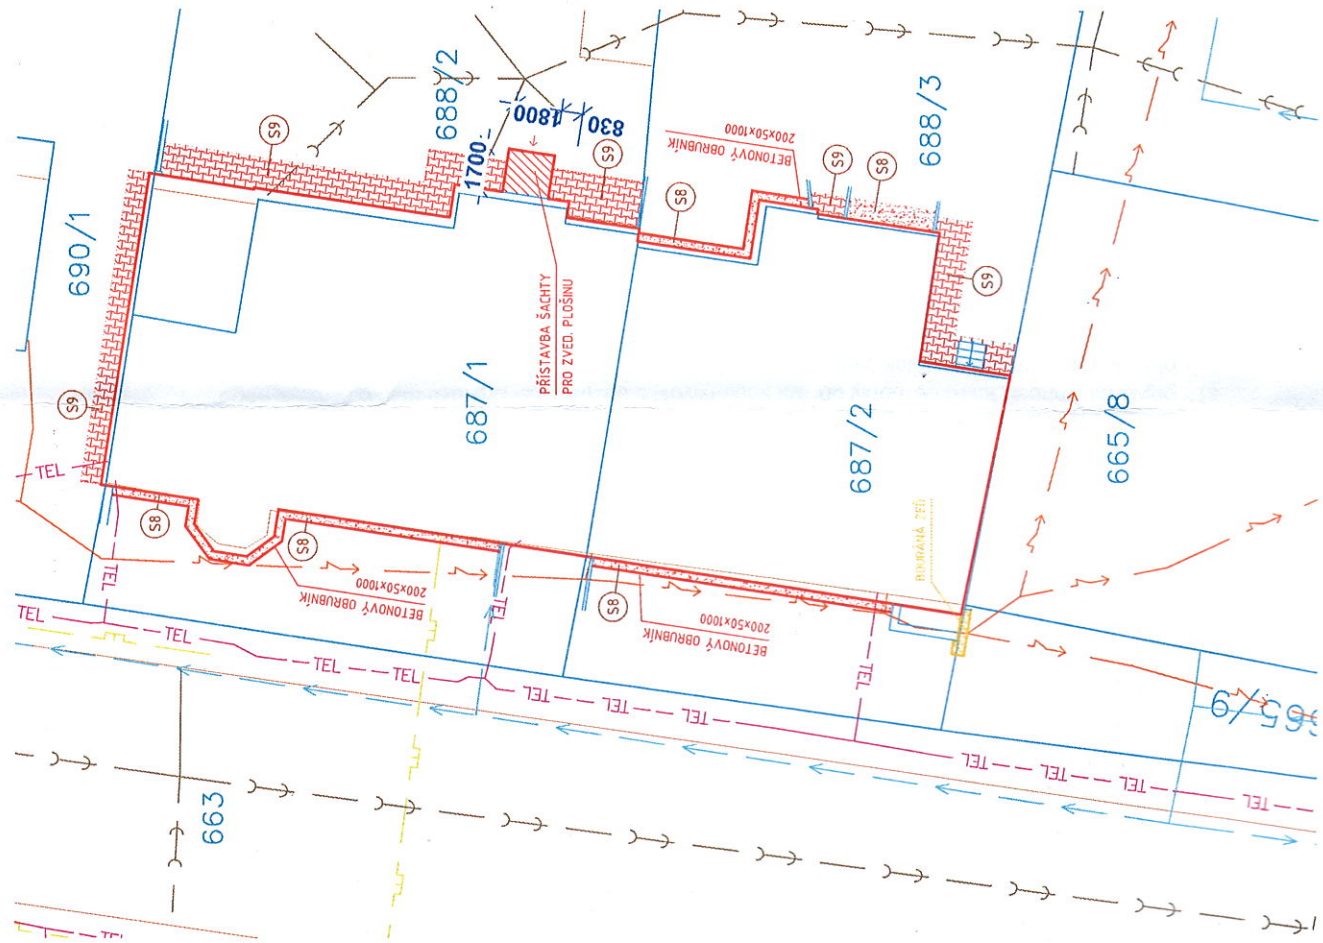

Sinc s.r.o. +420 775 124 685 www.sinc.cz		
Paré:		
Formát: 6 A4		
Datum: 09/2018		
Stupeň: DUR+DSP		
Zak. č.: 180502		
Měřítko: 1:200		
Č.v:		
C.3		

Vypracoval:	Zodpovědný projektant:	Hlavní inženýr projektu:
ING. Antonín NÁDVOŘNÍK	ING. Jaroslav DVORÁK	ING. Jaroslav DVORÁK
Místo stavby:	Moravská Třebová, p.č. 687/1; 687/2, k.ú. Moravská Třebová	
Investor:	Pardubický kraj, Komenského náměstí 125, 532 11 Pardubice	
Akce:	Realizace úspor energie - Speciální ZŠ, MŠ a PŠ Moravská Třebová, budovy C a D	
Objekt:	C. SITUAČNÍ VÝKRESY	
Výkres:	C. SITUAČNÍ VÝKRESY	
KOORDINAČNÍ SITUAČNÍ VÝKRES		



Formát: 6 A4	Paré:
Datum: 09/2018	Stupeň: DUR+DSP
Zak. č.: 180502	Měřítko: 1:200
Č.v.	



PODMÍNKY PRO PROVÁDĚNÍ ČINNOSTÍ V OCHRANNÝCH PÁSMECH PODZEMNÍCH VEDENÍ

Ochranné pásmo podzemních vedení elektrizační soustavy do 110 kV včetně a vedení řídící, měřicí a zabezpečovací techniky je stanoveno v §46, odst. (5), Zák. č. 458/2000 Sb. a činí 1 metr po obou stranách krajního kabelu kabelové trasy, nad 110 kV činí 3 metry po obou stranách krajního kabelu.

V ochranném pásmu podzemního vedení je podle §46 odst. (8) a (10) zakázáno:

- a) zřizovat bez souhlasu vlastníka těchto zařízení stavby či umisťovat konstrukce a jiná podobná zařízení, jakož i uskláňovat hořlavé a výbušné látky,
- b) provádět bez souhlasu vlastníka zemní práce,
- c) provádět činnosti, které by mohly ohrozit spolehlivost a bezpečnost provozu těchto zařízení nebo ohrozit život, zdraví či majetek osob,
- d) provádět činnosti, které by znemožňovaly nebo podstatně znesnadňovaly přístup k těmto zařízením,
- e) vysazovat trvalé porosty a přejíždět vedení těžkými mechanismy.

Pokud stavba nebo stavební činnost zasahuje do ochranného pásma podzemního vedení, je třeba požádat o písemný souhlas vlastníka nebo provozovatele tohoto zařízení na základě §46, odst. (8) a (11) Zákona č. 458/2000 Sb.

V ochranných pásmech podzemních vedení je třeba dále dodržovat následující podmínky:

1. Dodavatel prací musí před zahájením prací zajistit vytýčení podzemního zařízení a prokazatelně seznámit pracovníky, jichž se to týká, s jejich polohou a upozornit na odchylky od výkresové dokumentace.
2. Výkopové práce do vzdálenosti 1 metr od osy (krajního) kabelu musí být prováděny ručně. V případě provedení sond (ručně) může být tato vzdálenost snížena na 0,5 metru.
3. Zemní práce musí být prováděny v souladu s ČSN 73 6133 Návrh a provádění zemního tělesa pozemních komunikací a při zemních pracích musí být dodrženo Nařízení vlády č. 591/2006 Sb., o bližších minimálních požadavcích na bezpečnost a ochranu zdraví při práci na staveništích.
4. Místa křížení a souběhy ostatních zařízení se zařízeními energetiky musí být vyprojektovány a provedeny zejména dle ČSN 73 6005, ČSN EN 50 341-1,2, ČSN EN 50341-3-19, ČSN EN 50423-1, ČSN 33 2000-5-52 a PNE 33 3302.
5. Dodavatel prací musí oznámit příslušnému provozovateli distribuční soustavy zahájení prací minimálně 3 pracovní dny předem.
6. Při potřebě přejíždění trasy podzemních vedení vozidly nebo mechanismy je třeba po dohodě s provozovatelem provést dodatečnou ochranu proti mechanickému poškození.
7. Je zakázáno manipulovat s obnaženými kabely pod napětím. Odkryté kabely musí být za vypnutého stavu řádně vyvěšeny, chráněny proti poškození a označeny výstražnou tabulkou dle ČSN ISO 3864.
8. Před záhozem kabelové trasy musí být provozovatel kabelu vyzván ke kontrole uložení. Pokud toto organizace provádějící zemní práce neprovede, vyhrazuje si provozovatel distribuční soustavy právo nechat inkriminované místo znovu odkryt.
9. Při záhozu musí být zemina pod kabely řádně udusána, kabely zapiskovány a provedeno krytí proti mechanickému poškození.
10. Bez předchozího souhlasu je zakázáno snižovat nebo zvyšovat vrstvu zeminy nad kabelem.
11. Každé poškození zařízení provozovatele distribuční soustavy musí být okamžitě nahlášeno na Linku pro hlášení poruch Skupiny ČEZ, společnosti ČEZ Distribuce, a. s., 840 850 860, která je Vám k dispozici 24 hodin denně, 7 dní v týdnu.
12. Ukončení stavby musí být neprodleně ohlášeno příslušnému provoznímu útvaru.
13. Po dokončení stavby provozovatel distribuční soustavy nesouhlasí s vyhlášením ochranného pásma nových rozvodů, které jsou budovány, protože se již jedná o práce v ochranném pásmu zařízení provozovatele distribuční soustavy. Případné opravy nebo rekonstrukce na svém zařízení nebude provozovatel distribuční soustavy provádět na výjimku z ochranného pásma nebo na základě souhlasu s činností v tomto pásmu.

Případné nedodržení uvedených podmínek bude řešeno příslušným stavebním úřadem nebo nahlášeno Státní energetické inspekci v souladu s §93, Zákona č. 458/2000 Sb. jako porušení zákazu provádět činnosti v ochranných pásmech dle §46 téhož zákona.