


SITUACE ZOV

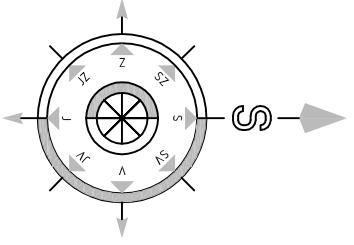

Legenda stavenišť:

- STAVAJÚCI OBJEKT ŠKOLY**

SO 01 STAVEBNÍ OBJEKT

MOBILNÍ BUŇKY

KRYTÝ SKLAD

SKLADKA STAVEBNÍHO MATERIÁLU

KONTAINER NA STAVEBNÍ SUŘ

NBV – NÁPAJEČI BOD VODY – BUDE V HLAVNÍ BUDOVĚ
V MÍSTĚ NÁPOJENÍ BUDE UMÍSTĚN PODRŮZNÝ VODOMĚR

NBE – NÁPAJEČI BOD ELEKTŘINY – BUDE V HLAVNÍ BUDOVĚ
V MÍSTĚ NÁPOJENÍ BUDE UMÍSTĚN PODRŮZNÝ ELEKTROMĚR

MOBILNÍ WC


OPLOČENÍ STAVENIŠTĚ – STAVAJÚCÍ

OPLOČENÍ STAVENIŠTĚ – NOVĚ 1,8m

PŘÍSTUP NA STAVENIŠTĚ

LEGENDA:

 - KANCELÁŘI / SATNA
 - KRYTÝ SKLAD
 - SKLADKA STAVEBNÍHO MATERIÁLU
 - KONTAINER NA STAVEBNÍ SUŘ
 - NBV – NÁPAJEČI BOD VODY
 - NBE – NÁPAJEČI BOD ELEKTŘINY
 - MOBILNÍ WC
 - OPLOČENÍ STAVENIŠTĚ – STAVAJÚCÍ
 - OPLOČENÍ STAVENIŠTĚ – NOVĚ 1,8m
 - PŘÍSTUP NA STAVENIŠTĚ

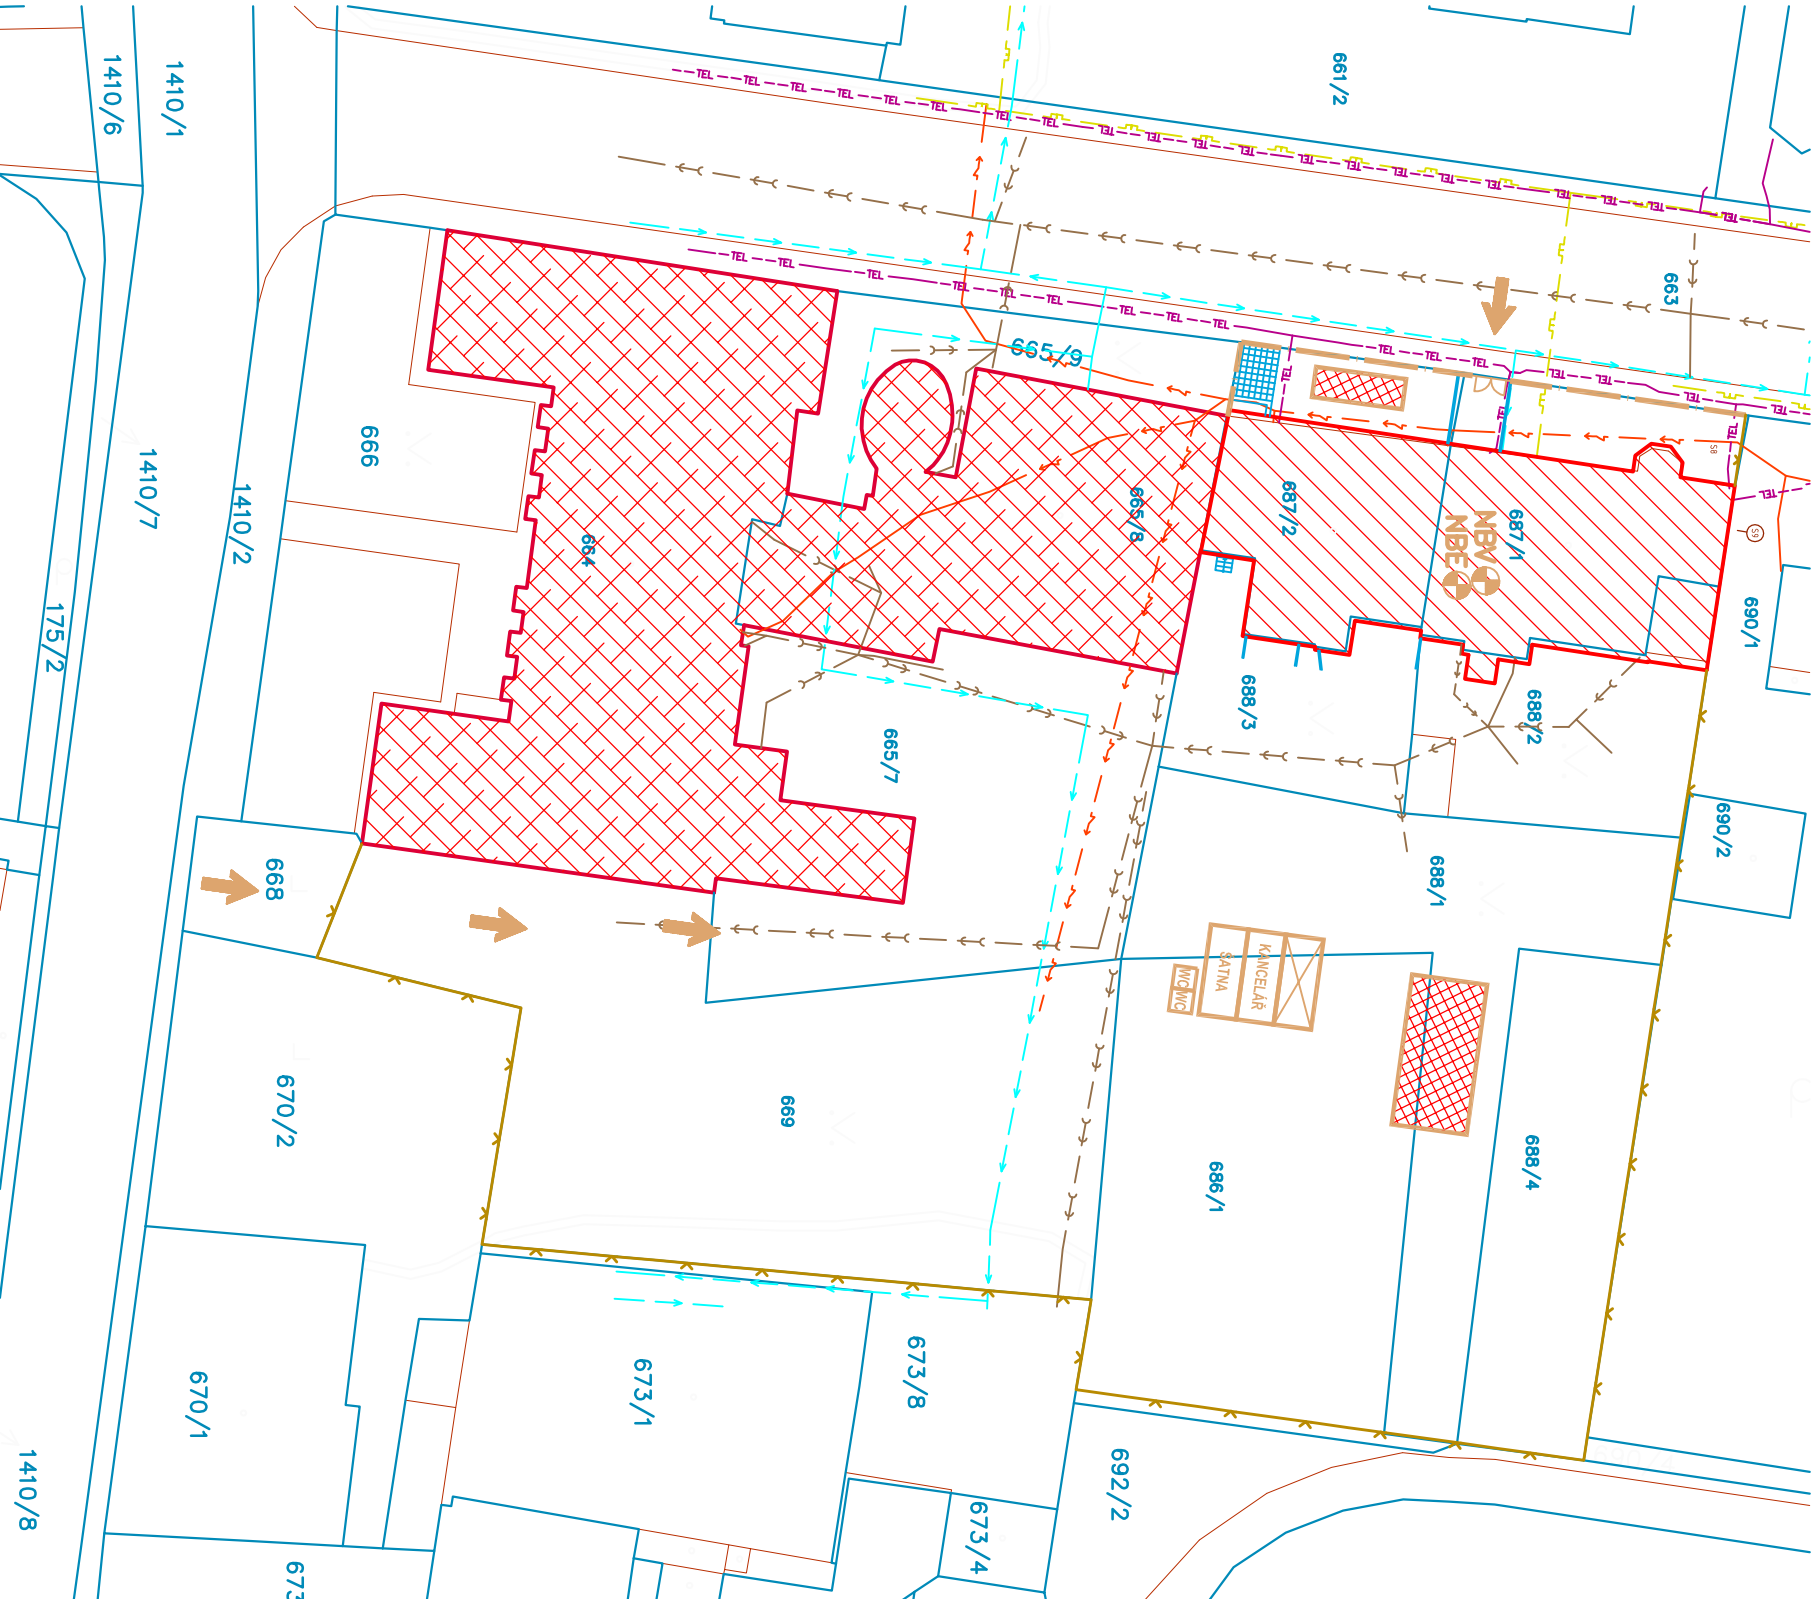

Vypíracoval:		Zodpovědný projektant:		Hlavní inženýr projektu:	
ING. Antonín NÁDVORNIK		ING. Jaroslav DVOŘÁK		ING. Jaroslav DVOŘÁK	
Místo stavby: Moravská Třebová, p.č. 687/1, 687/2, k.ú Moravská Třebová					
Investor: Pardubický kraj, Komenského náměstí 125, 532 11 Pardubice					
Akce: Realizace úspor energie - Specifální ZŠ, MŠ a PŠ Moravská Třebová, budovy C a D					
Objekt:					
Výkres:					
SITUACE ZOY					