POHLEDY DVORNÍ
STÁVAJÍCÍ STAV

POHLED VÝCHODNÍ

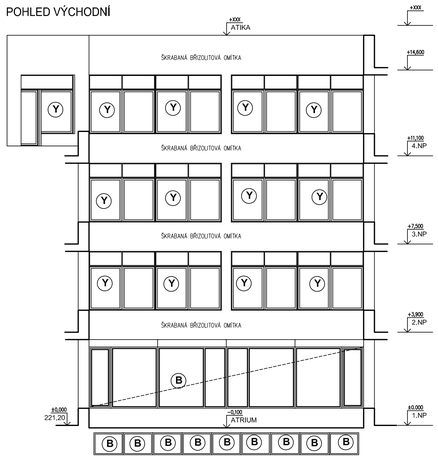

POHLED SEVERNÍ

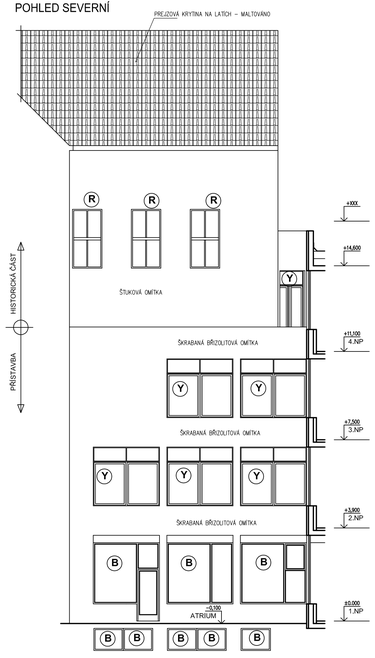

POHLED JIŽNÍ

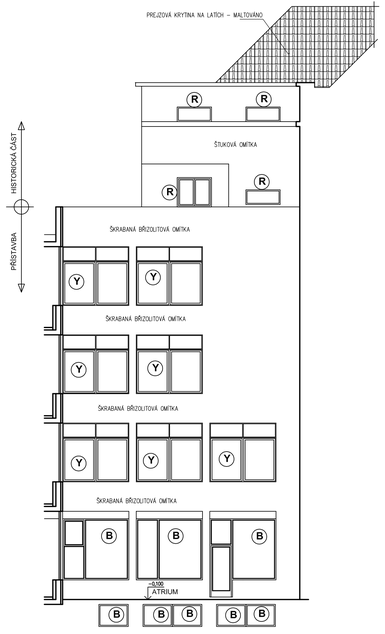

POHLED ZÁPADNÍ

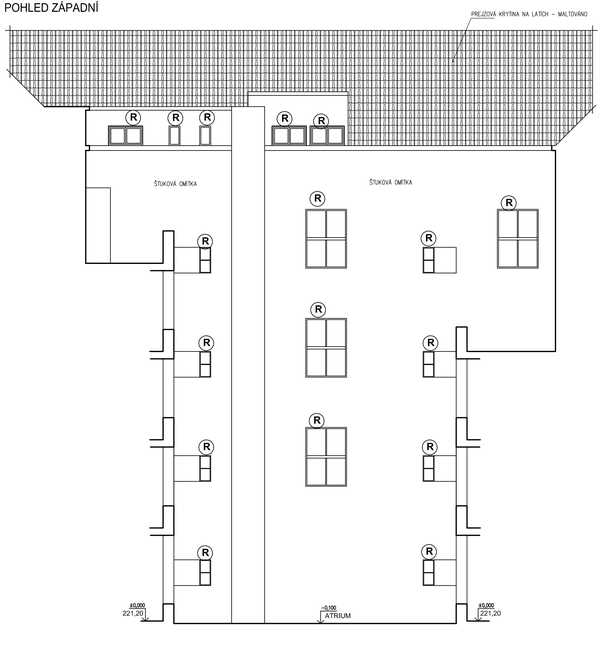

LEGENDA:

- (B) BOURÁNÍ KONSTRUKCÍ, OKEN (VČ. SVISLÝCH A VODOROVNÝCH LIŠT)
- (R) REPASE KONSTRUKCÍ, OKEN
- (X) KONSTRUKCE JIŽ DOKONČENÉ
- (Y) KONSTRUKCE BEZ ÚPRAV – PLASTOVÉ OKNO

POZNÁMKA:

OPLECHOVÁNÍ KONSTRUKCÍ NA STŘEŠE BUDE ZDEMONTOVÁNO – ATIKY, ŘÍMSY, LEMOVÁNÍ, ŽLABY A POD SOUČÁSTÍ DEMONTÁŽ A OPRAV OKEN JSOU DEMONTÁŽE OPLECHOVÁNÍ PARAPETŮ, ŘÍMS A PŘÍPADNÉ DEMONTÁŽE VNITŘNÍCH PARAPETŮ A DŘEVĚNÝCH OBKLADŮ OSTĚNÍ A NADPRAŽÍ DÁLE SE ZDEMONTOVÁ DOPLŇKY OKEN V HISTORICKÉ ČÁSTI PRO DALŠÍ POUŽITÍ (ŽALUZIE, ROLETY A POD). PŘI DEMONTÁŽÍCH HLINÍKOVÝCH OKEN A VRLADCŮ BUDOU DEMONTOVÁNY I KRYCÍ A LEMOVACÍ LIŠTY. PROVEDE SE DEMONTÁŽ LÁTKOVÉ ŽALUZIE (PRO DALŠÍ POUŽITÍ)–ŠETRNÁ DEMONTÁŽ DALŠÍ ÚDAJE JSOU VE VÝKRESECH NOVÉHO STAVU A TECHNICKÝCH ZPRÁVÁCH

0,000 ≡ STÁV. PODLAHA PŘÍZEMÍ ≡ 220,35 m.n.m.

AZ optimal Inženýring a investing	vypracoval	J. Zdražil, Ing. P. Boguaj, Ing. J. Mrkvička, Ing. V. Hromek	zak. č.
	ověřil	Ing. Patrik Boguaj	stupeň DPS
	stavebník	Pardubický kraj, Komenského náměstí 125 530 02 Pardubice - Staré Město	datum 10/2018
stavba **Realizace úspor energie - Střední průmyslová škola potravinářství a služeb Pardubice** Náměstí republiky 116, 531 14 Pardubice			formát 10x A4
			měřítko 1:100
obsah POHLEDY DVORNÍ - STÁVAJÍCÍ STAV, BOURÁNÍ			část D1.1b č. výkresu SS 21