


STARÁ BUDOVA - 1.PP STÁVAJÍCÍ STAV

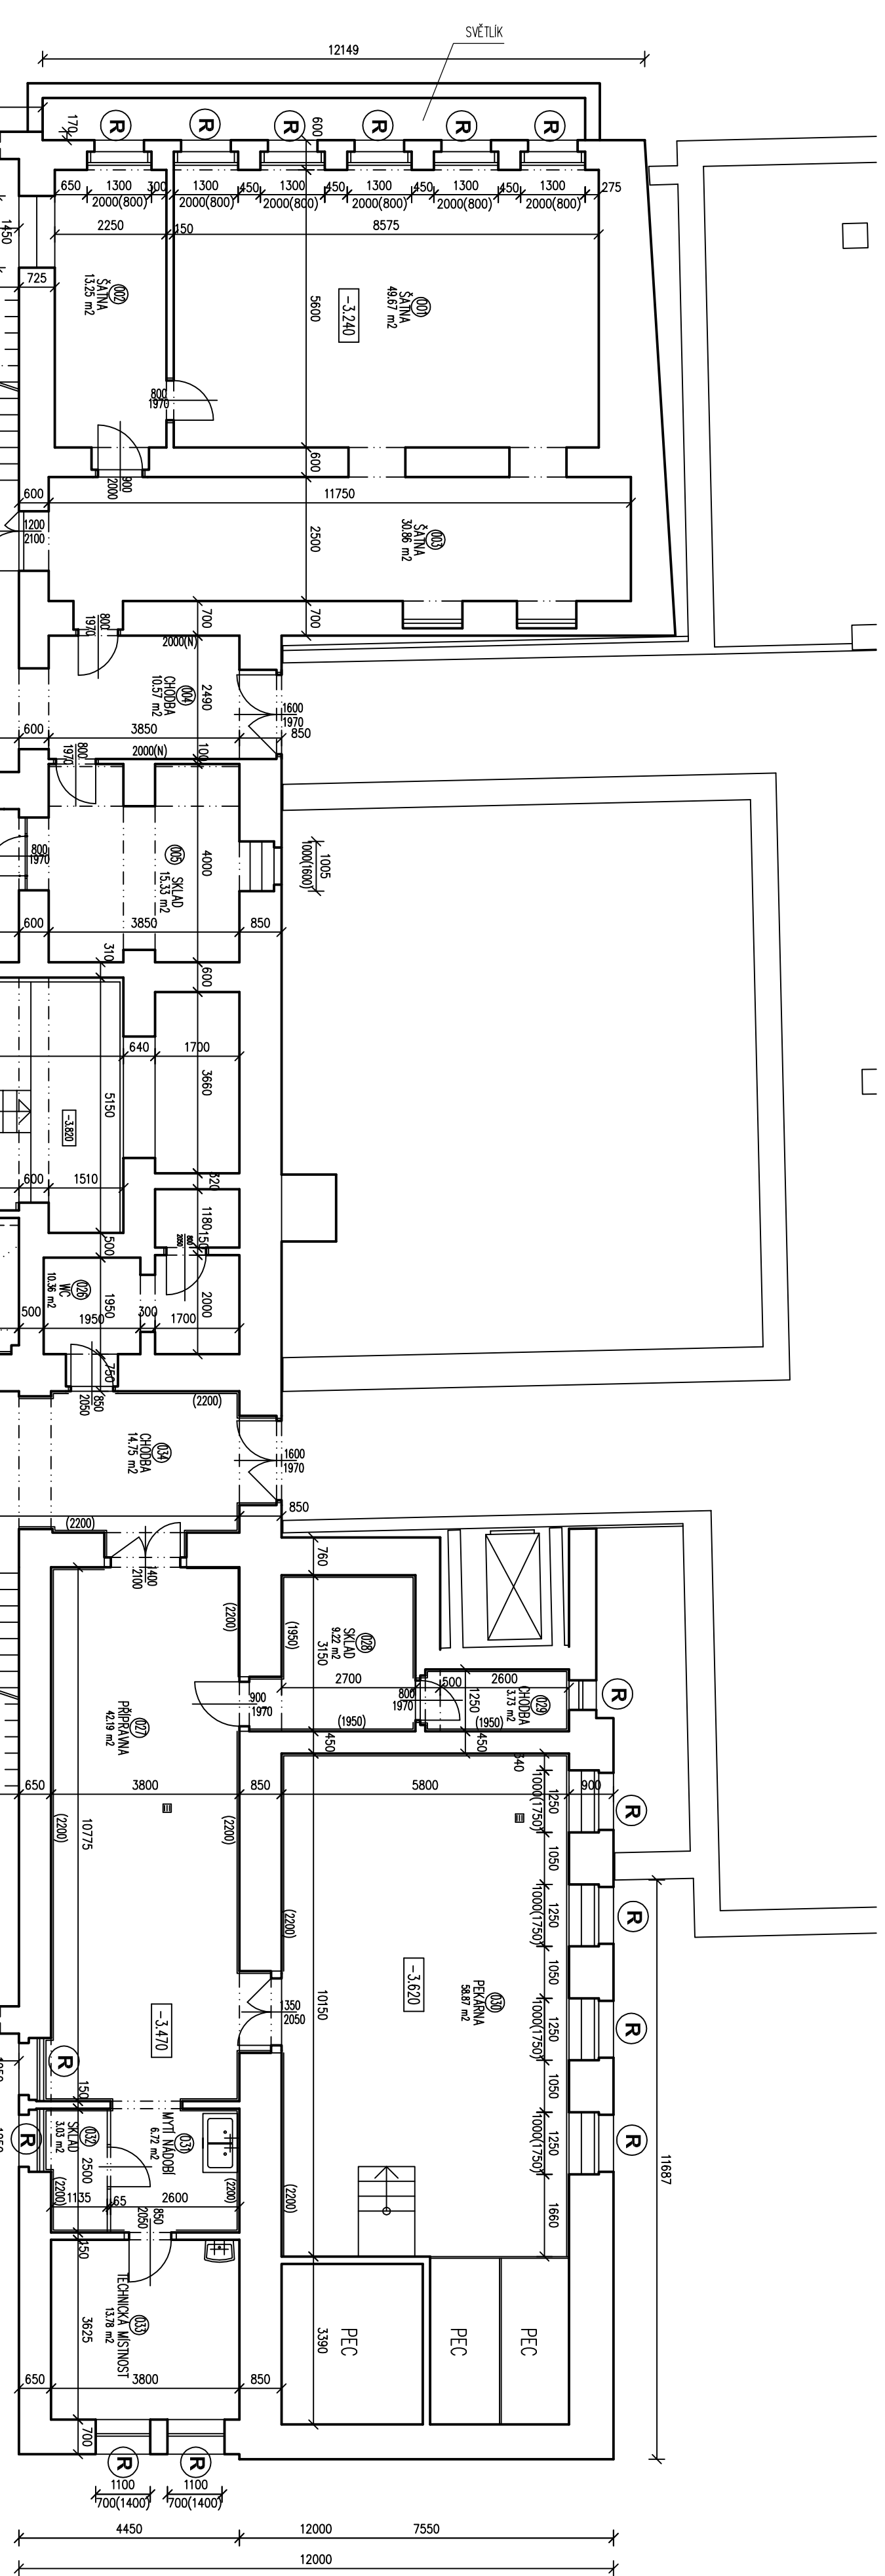

POZNÁMKA:
RÚS A PŘÍPADNÉ DEMONTÁŽE A OPRAVY MUSÍ BÝT DEMONTÁŽE OPLECHOVÁNÍ PARAPETŮ, SOKLŮ A PŘÍPADNÉ DEMONTÁŽE VNITŘNÍCH PARAPETŮ A PŘÍPADNÉ OČISTNÍ A NÁMAŽE. DÍLE SE ZEDNÍKOVÍ OPRAVÍ OKNA V HISTORICKÉ ČÁSTI PO DÍLSKÝ PODÍLÍ (ZÁHRADY, ROULETY A T.D.). ČÁST PARAPETŮ JE BEZ OPRAV (BETON) A ČÁST TĚŽKÝCH KAMENNÝCH OPRAV. DÍLSKÝ DÍLE JSOU VE VÝMĚSNÉM NOVÉM STAVU A TECHNICKÁ ZPRÁVKA.

LEGENDA:

B BOURANI KONSTRUKČI, OKEN

REPAŠE KONSTRUKCIJ, OKEN


(X) KONSTRUKCE JIŽ DOKONČENÉ


Y KONSTRUKCE BEZ ÚPRAV – PLASTOVÉ OKNO

Tabulka miestnosti

	Číslo	Název míst.	Výška (m)	Plocha (m2)	Druh podlahy	Úprava stěn	Úprava stropů
001	ŠATNA	3,0	19,67	keramická dlažba OVS, ker.sokl	OVS	OVS	
002	ŠATNA	3,0	13,25	keramická dlažba OVS, ker.sokl	OVS	OVS	
003	ŠATNA	3,0	30,86	keramická dlažba OVS, ker.sokl	OVS	OVS	
004	CHODBA	3,0	10,57	tercoo dlažba OVS, ON v.2200, ker.sokl	OVS	OVS	
005	SKLAD	3,0	15,33	síťovci	síťovci	síťovci	
006	SKLAD	3,0	15,98	síťovci	síťovci	síťovci	
007	TECH.MÍSTNOST	3,0	29,87	síťovci	síťovci	síťovci	
008	KABINET	3,0	9,4	síťovci	síťovci	síťovci	
009	KOVARNA	3,0	13,20	síťovci	síťovci	síťovci	
010	DILNA	3,0	39,73	síťovci	síťovci	síťovci	
011	DILNA	3,0	60,24	síťovci	síťovci	síťovci	
012	SKLAD	3,0	41,67	síťovci	síťovci	síťovci	
013	CHODBA		14,07	síťovci	síťovci	síťovci	
014	CHODBA		78,81	tercoo dlažba OVS	OVS	OVS	
015	SKLAD	3,0	27,82	tercoo dlažba OVS	OVS	OVS	
016	SKLAD		15,98	síťovci	síťovci	síťovci	
017	EL.ROZVODNA	3,0	31,58	tercoo dlažba OVS	OVS	OVS	
018	SKLAD		12,33	síťovci	síťovci	síťovci	
019	CHODBA		57,11	síťovci	síťovci	síťovci	
020	M.L.N		61,85	síťovci	síťovci	síťovci	
021	M.L.VA		65,23	síťovci	síťovci	síťovci	
022	UVAJVARNA	2,35;3,0	11,56	keramická dlažba OVS, KO v.2200	OVS	OVS	
023	SPRACHY	2,35	6,48	keramická dlažba OVS, KO v.2350	OVS	OVS	
024	ROZVODNA ÚT		45,93	síťovci	síťovci	síťovci	
025	SKLAD		9,56	síťovci	síťovci	síťovci	
026	WC		10,36	síťovci	síťovci	síťovci	
028	PŘÍPRAVNA	3,25	42,19	keramická dlažba OVS, KO v.2200	OVS	OVS	
029	CHODBA		3,73	keramická dlažba OVS, KO v.1950	OVS	OVS	
030	PEKARNA		36,87	keramická dlažba OVS, KO v.2200	OVS	OVS	
031	MYTÍ MNOŽEJ	3,25	6,72	keramická dlažba OVS, KO v.2200	OVS	OVS	
032	SKLAD	3,25	3,03	keramická dlažba OVS, KO v.2200	OVS	OVS	
033	TECH.MÍSTNOST		13,78	síťovci	síťovci	síťovci	
034	CHODBA	3,25	14,75	keramická dlažba OVS, KO v.2200	OVS	OVS	

0,000 = STÁV. PODLAHA PŘÍZEMÍ = 220,35 m.n.m.

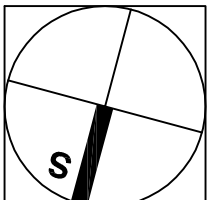

	typozrcadlo	J. Zlátník Ing. P. Bogdal Ing. J. Větráček Ing. V. Horavský	zak. č.
	ověření	Ing. Petrík Bogdal	služba
státníček	Pardubický kraj, Konecvičská ul. číslo 175 530 00 Pardubice - Stará Město	datum	10/20/08
		termín	03. 04.
		měřeno	11:00
Smlouva Realizace úspor energie - Střední průmyslová škola potravinářství a služeb Pardubice Národní republika, 116 531 14 Pardubice	objekt	část	č. výkresu SS 08
PUDOVÝS 1.PP-STARÁ BUDOVA - STÁJNÍČÍ STAV. BOURÁNÍ		D1.1b	