NOVÁ BUDOVA - 4.NP
STÁVAJÍCÍ STAV

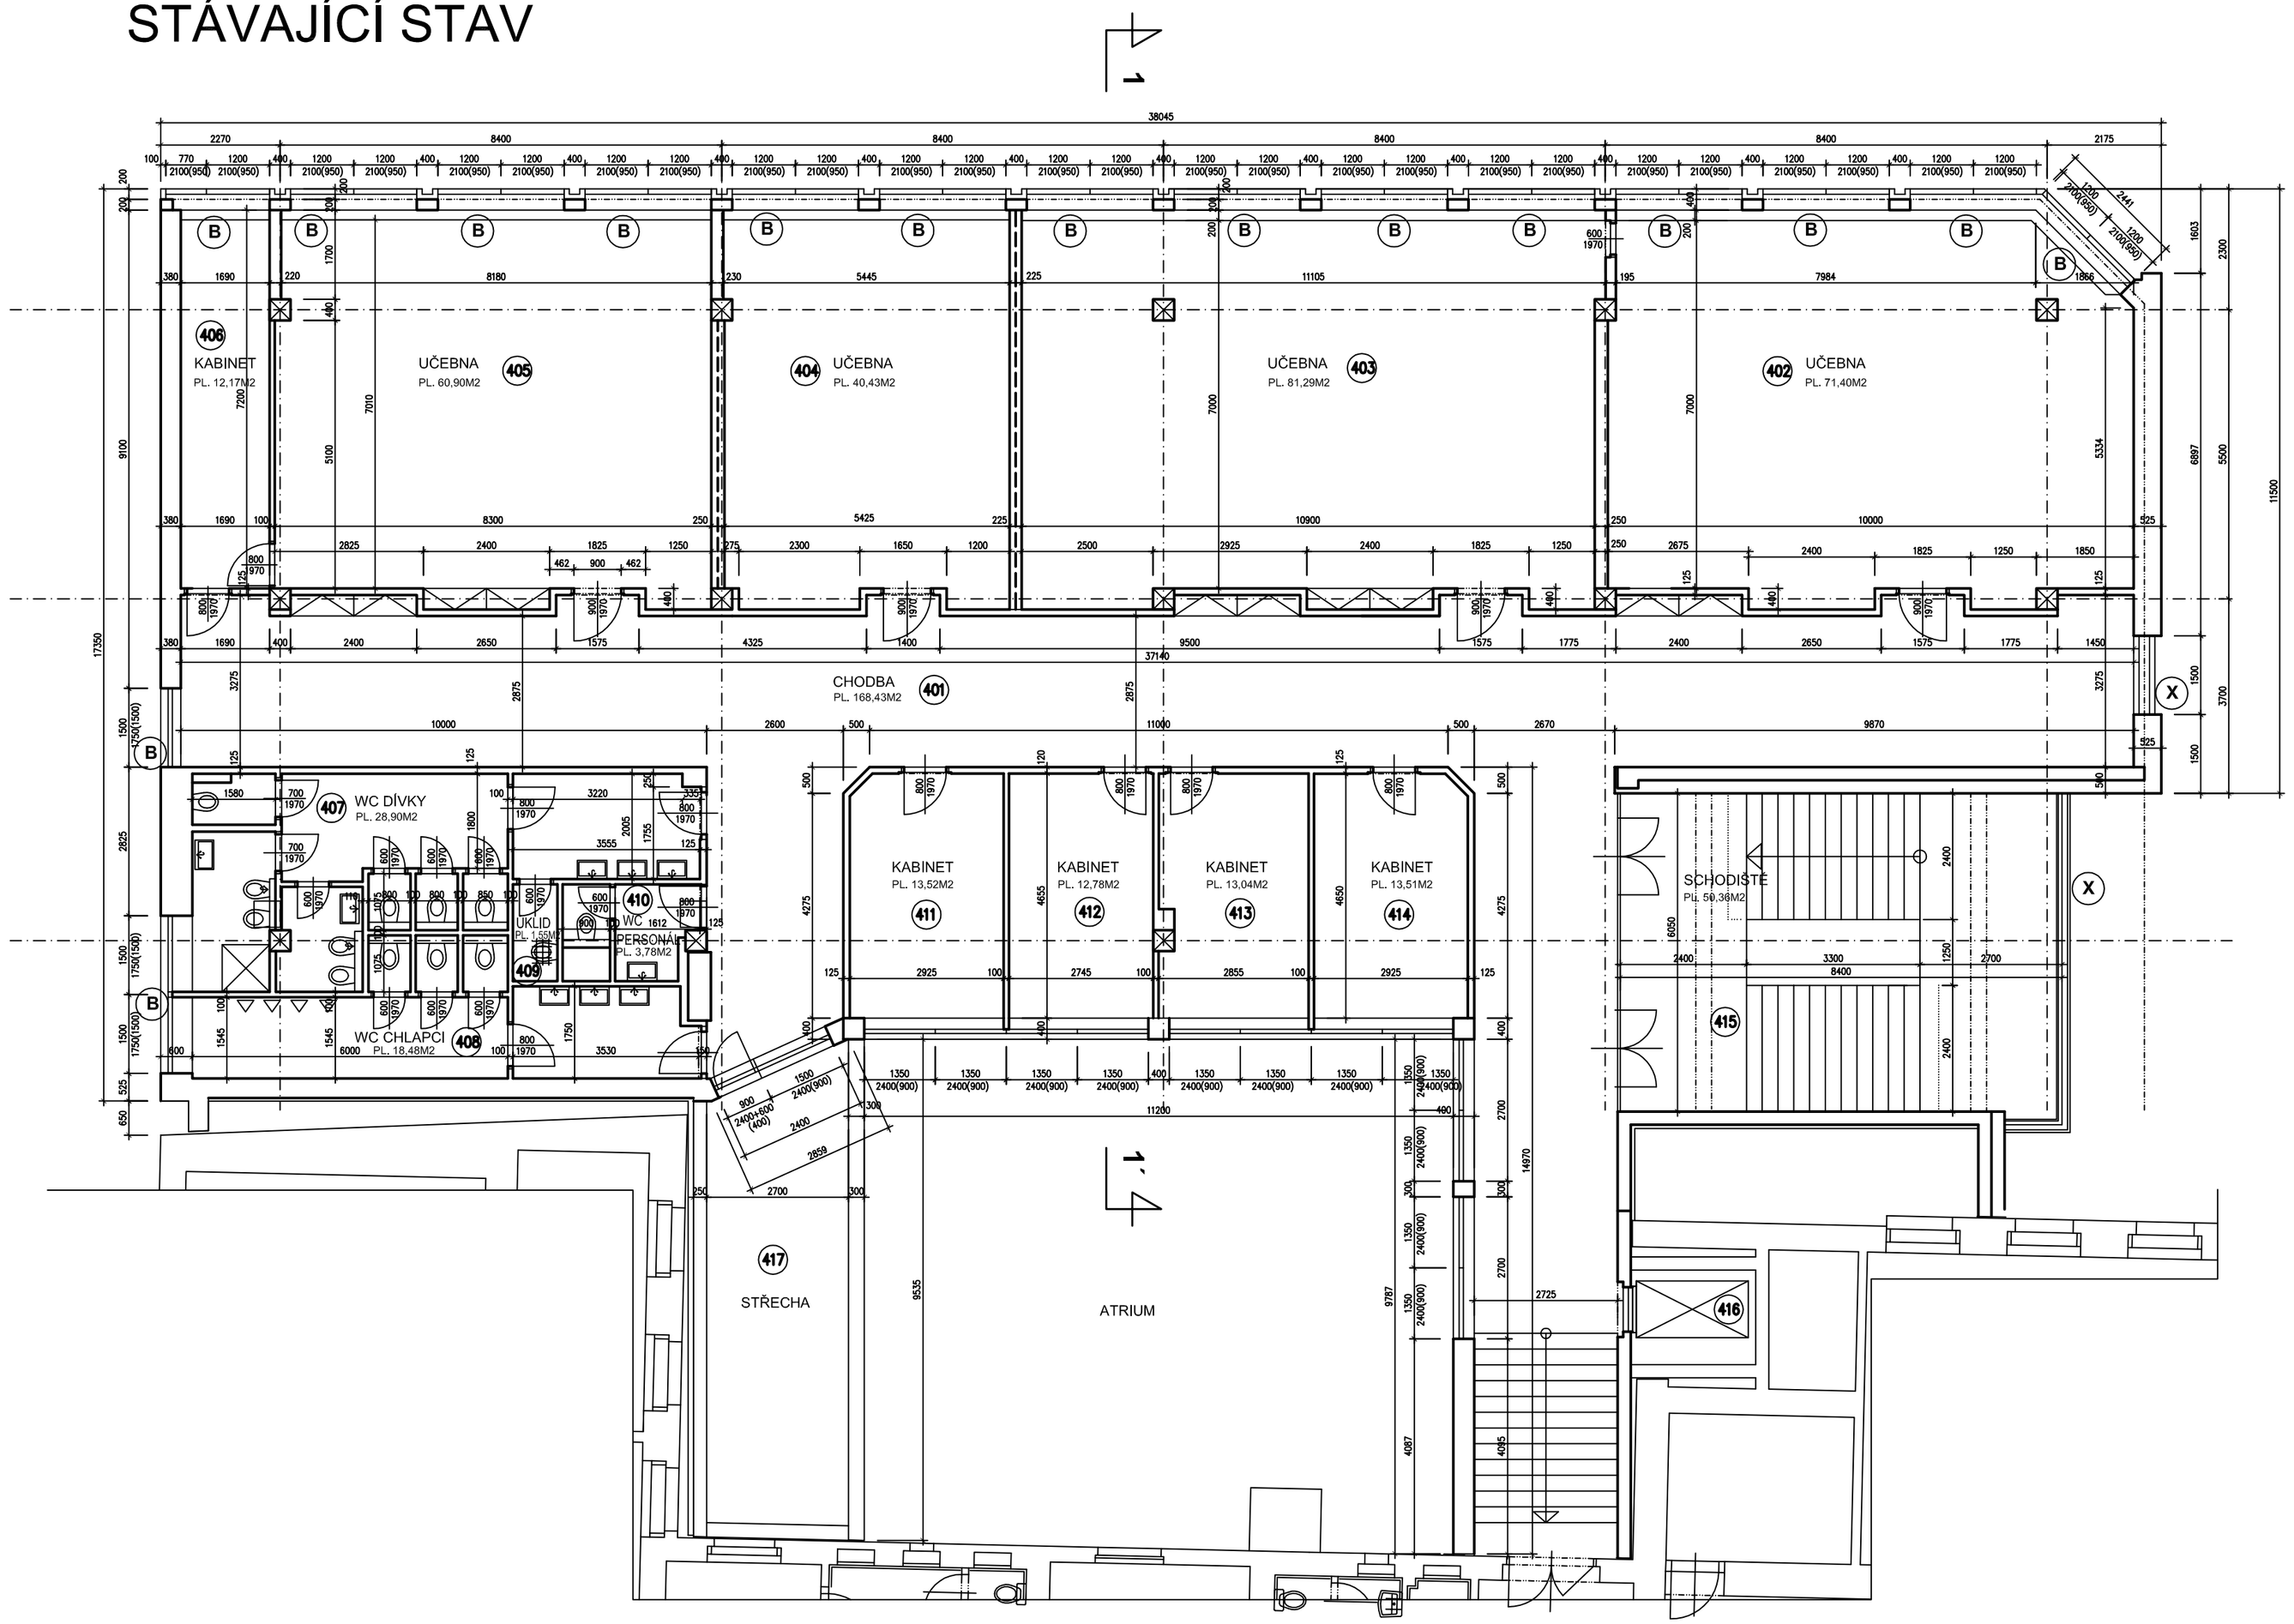

Tabulka místností

Číslo	Jméno	Plocha (m2)	Podlaha
401	CHODBA	168,43	KERAMICKÁ DLAŽBA
402	UČEBNA	71,40	PVC
403	UČEBNA	81,29	PVC
404	UČEBNA	40,43	PVC
405	UČEBNA	60,90	PVC
406	KABINET	12,17	PVC
407	WC DÍVKY	28,90	KERAMICKÁ DLAŽBA
408	WC CHLAPCI	18,48	KERAMICKÁ DLAŽBA
409	ÚKLID	1,55	KERAMICKÁ DLAŽBA
410	WC PERSONÁL	3,78	KERAMICKÁ DLAŽBA
411	KANCELÁŘ	13,52	PVC
412	KANCELÁŘ	12,78	PVC
413	KANCELÁŘ	13,04	PVC
414	KANCELÁŘ	13,51	PVC
415	SCHODIŠTĚ	50,36	KERAMICKÁ DLAŽBA
416	VÝTAH		
417	STŘECHA		

LEGENDA:

- (B) BOURÁNÍ KONSTRUKCÍ, OKEN (VČ. SVISLÝCH A HODOROVNÝCH LIŠT)
- (R) REPASE KONSTRUKCÍ, OKEN
- (X) KONSTRUKCE JIŽ DOKONČENÉ
- (Y) KONSTRUKCE BEZ ÚPRAV – PLASTOVÉ OKNO

POZNÁMKA:

SOUČÁSTÍ DEMONTÁŽÍ A OPRAV OKEN JSOU DEMONTÁŽE OPLECHOVÁNÍ PARAPETŮ
A PŘÍPADNÉ DEMONTÁŽE VNITŘNÍCH PARAPETŮ A DŘEVĚNÝCH OBKLADŮ OSTĚNÍ A NADPRAŽÍ
PŘI DEMONTÁŽÍCH HLINÍKOVÝCH OKEN A VÝKLADCŮ BUDOU DEMONTOVÁNY I KRYCÍ A LEMOVACÍ LIŠTY.
PROVEDE SE DEMONTÁŽ LÁTKOVÉ ŽALUZIE (PRO DALŠÍ POUŽITÍ)–ŠETRNÁ DEMONTÁŽ
DALŠÍ ÚDAJE JSOU VE VÝKRESECH NOVÉHO STAVU A TECHNICKÝCH ZPRÁVÁCH

DEMONTÁŽ LIŠT A OPLECHOVÁNÍ PROSKLENÉ FASÁDY, KTERÉ JE NEZBYTNÉ PRO VÝMĚNU OKEN DOČASNĚ ODSTRANIT, PROVÁDĚT ŠETRNĚ S OHLEDEM NA ZPĚTNOU MONTÁŽ ODSTRAŇOVANÝCH PRVKŮ

0,000 ≡ STÁV. PODLAHA PŘÍZEMÍ ≡ 220,35 m.n.m.

AZ optimal – Inženýring a Investiční	vypracoval	J. Zdražil, Ing. P. Boguaj, Ing. J. Mrkvička, Ing. V. Hromek	zak. č.	
	ověřil	Ing. Patrik Boguaj	stupeň	DPS
	stavebník	Pardubický kraj, Komenského náměstí 125 530 02 Pardubice - Staré Město	datum	10/2018
stavba **Realizace úspor energie - Střední průmyslová škola potravinářství a služeb Pardubice** Náměstí republiky 116, 531 14 Pardubice			formát	6x A4
			měřítko	1:100
obsah PŮDORYS 4.NP-NOVÁ BUDOVA - STÁVAJÍCÍ STAV, BOURÁNÍ			část D1.1b	č. výkresu SS 05