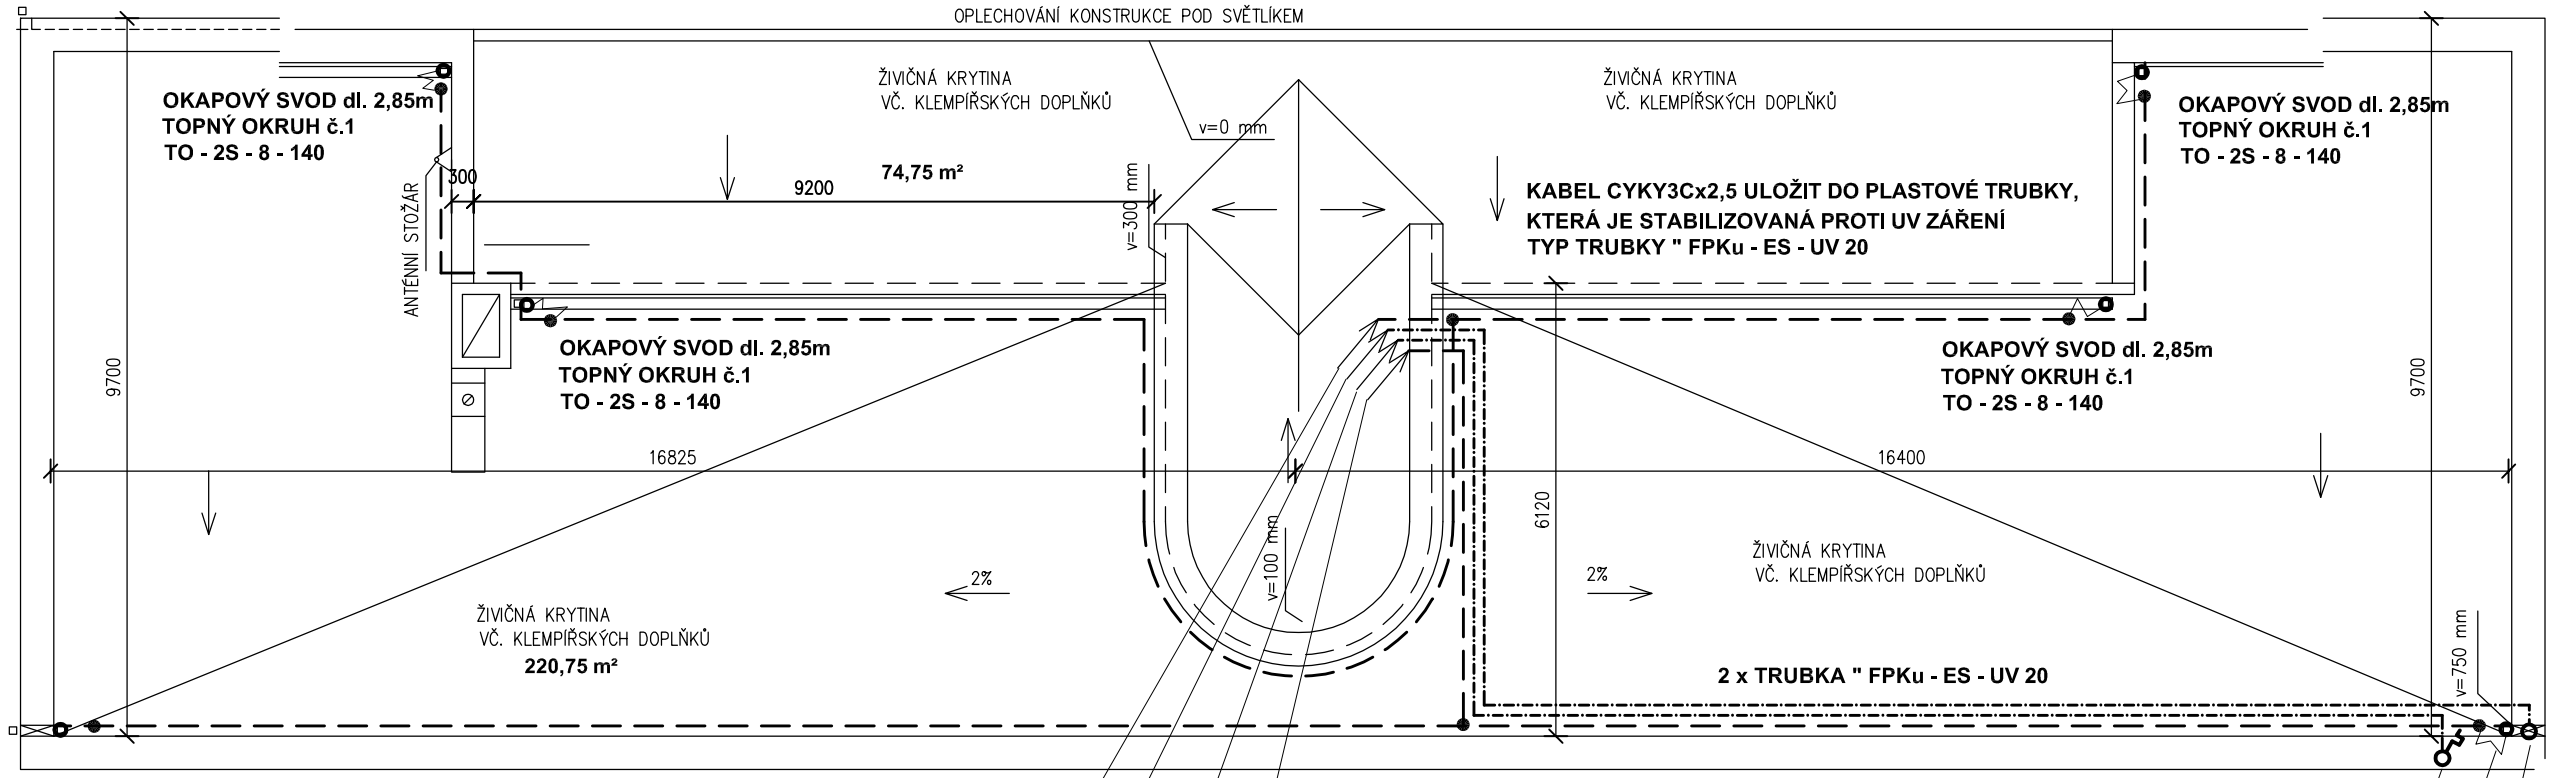

KABELY UKONČIT V OVLÁDACÍ SKŘÍNI . OVLÁDACÍ SKŘÍŇ BUDE OSAZENA VE SBOROVNĚ, VEDLE DVEŘÍ. OVLÁDACÍ SKŘÍŇ BUDE NAPOJENA Z ROZVADĚČE ZE SVÁŘECÍ DÍLNY KABELEM CYKY3Cx4, PŘES JISTIČ LSN 20A"B".

VÝVOD PRO VLHKOSTNÍ ČIDLO ETOR - 55/10,č.1 JYTY4x1. ČIDLO OSADIT K OKAPOVÉMU SVODU, DETEKČNÍMI DESTIČKAMI VZHŮRU, PŘILEPIT SILIKON.LEPIDLEM

ELEKTRICKÁ SÍŤ:
TN-C-S 3NPE;
OCHRANA PŘED ÚRAZEM EL. PROUDEM:
OCHRANA AUTOMATICKÝM ODPOJENÍM OD ZDROJE

VNĚJŠÍ VLIVY: AB8

POZNÁMKA:

OKAPOVÉ SVODY URČENÉ K TEMPEROVÁNÍ URČIL INVESTOR.
TEMPEROVÁNÍ SE BUDE POUZE PROVÁDĚT U OKAPOVÝCH SVODŮ.
PŘED OBJEDNÁVKOU TOPNÝCH KABELŮ ZKONTROLOVAT SKUTEČNÉ DÉLKY

S

AZ optimal Inženýring a investing	vypracoval	Josef Novotný	zak. č.
	ověřil	Ing. Z. Janda	stupeň: DPS
	stavebník	Pardubický kraj, Komenského náměstí 125, 530 02 Pardubice - Staré Město	datum: 12.2016
stavba: **Realizace úspor energie - SŠ zahradnická a technická Litomyšl, historická budova B** T.G.Masaryka 659, 570 13 Litomyšl			formát: 2 x A4
			měřítko: 1:100
obsah: TEMPEROVÁNÍ OKAPNÍCH SVODŮ - střecha nad sborovnou dílen			část: D.1.4.1 / č. výkresu: E 05

Autorizovaný inženýr pro pozemní stavby Ing. ZDENĚK JANDA ČKAIT - 0601675