



VZOROVÉ PŘÍČNÉ ŘEZY 1:50

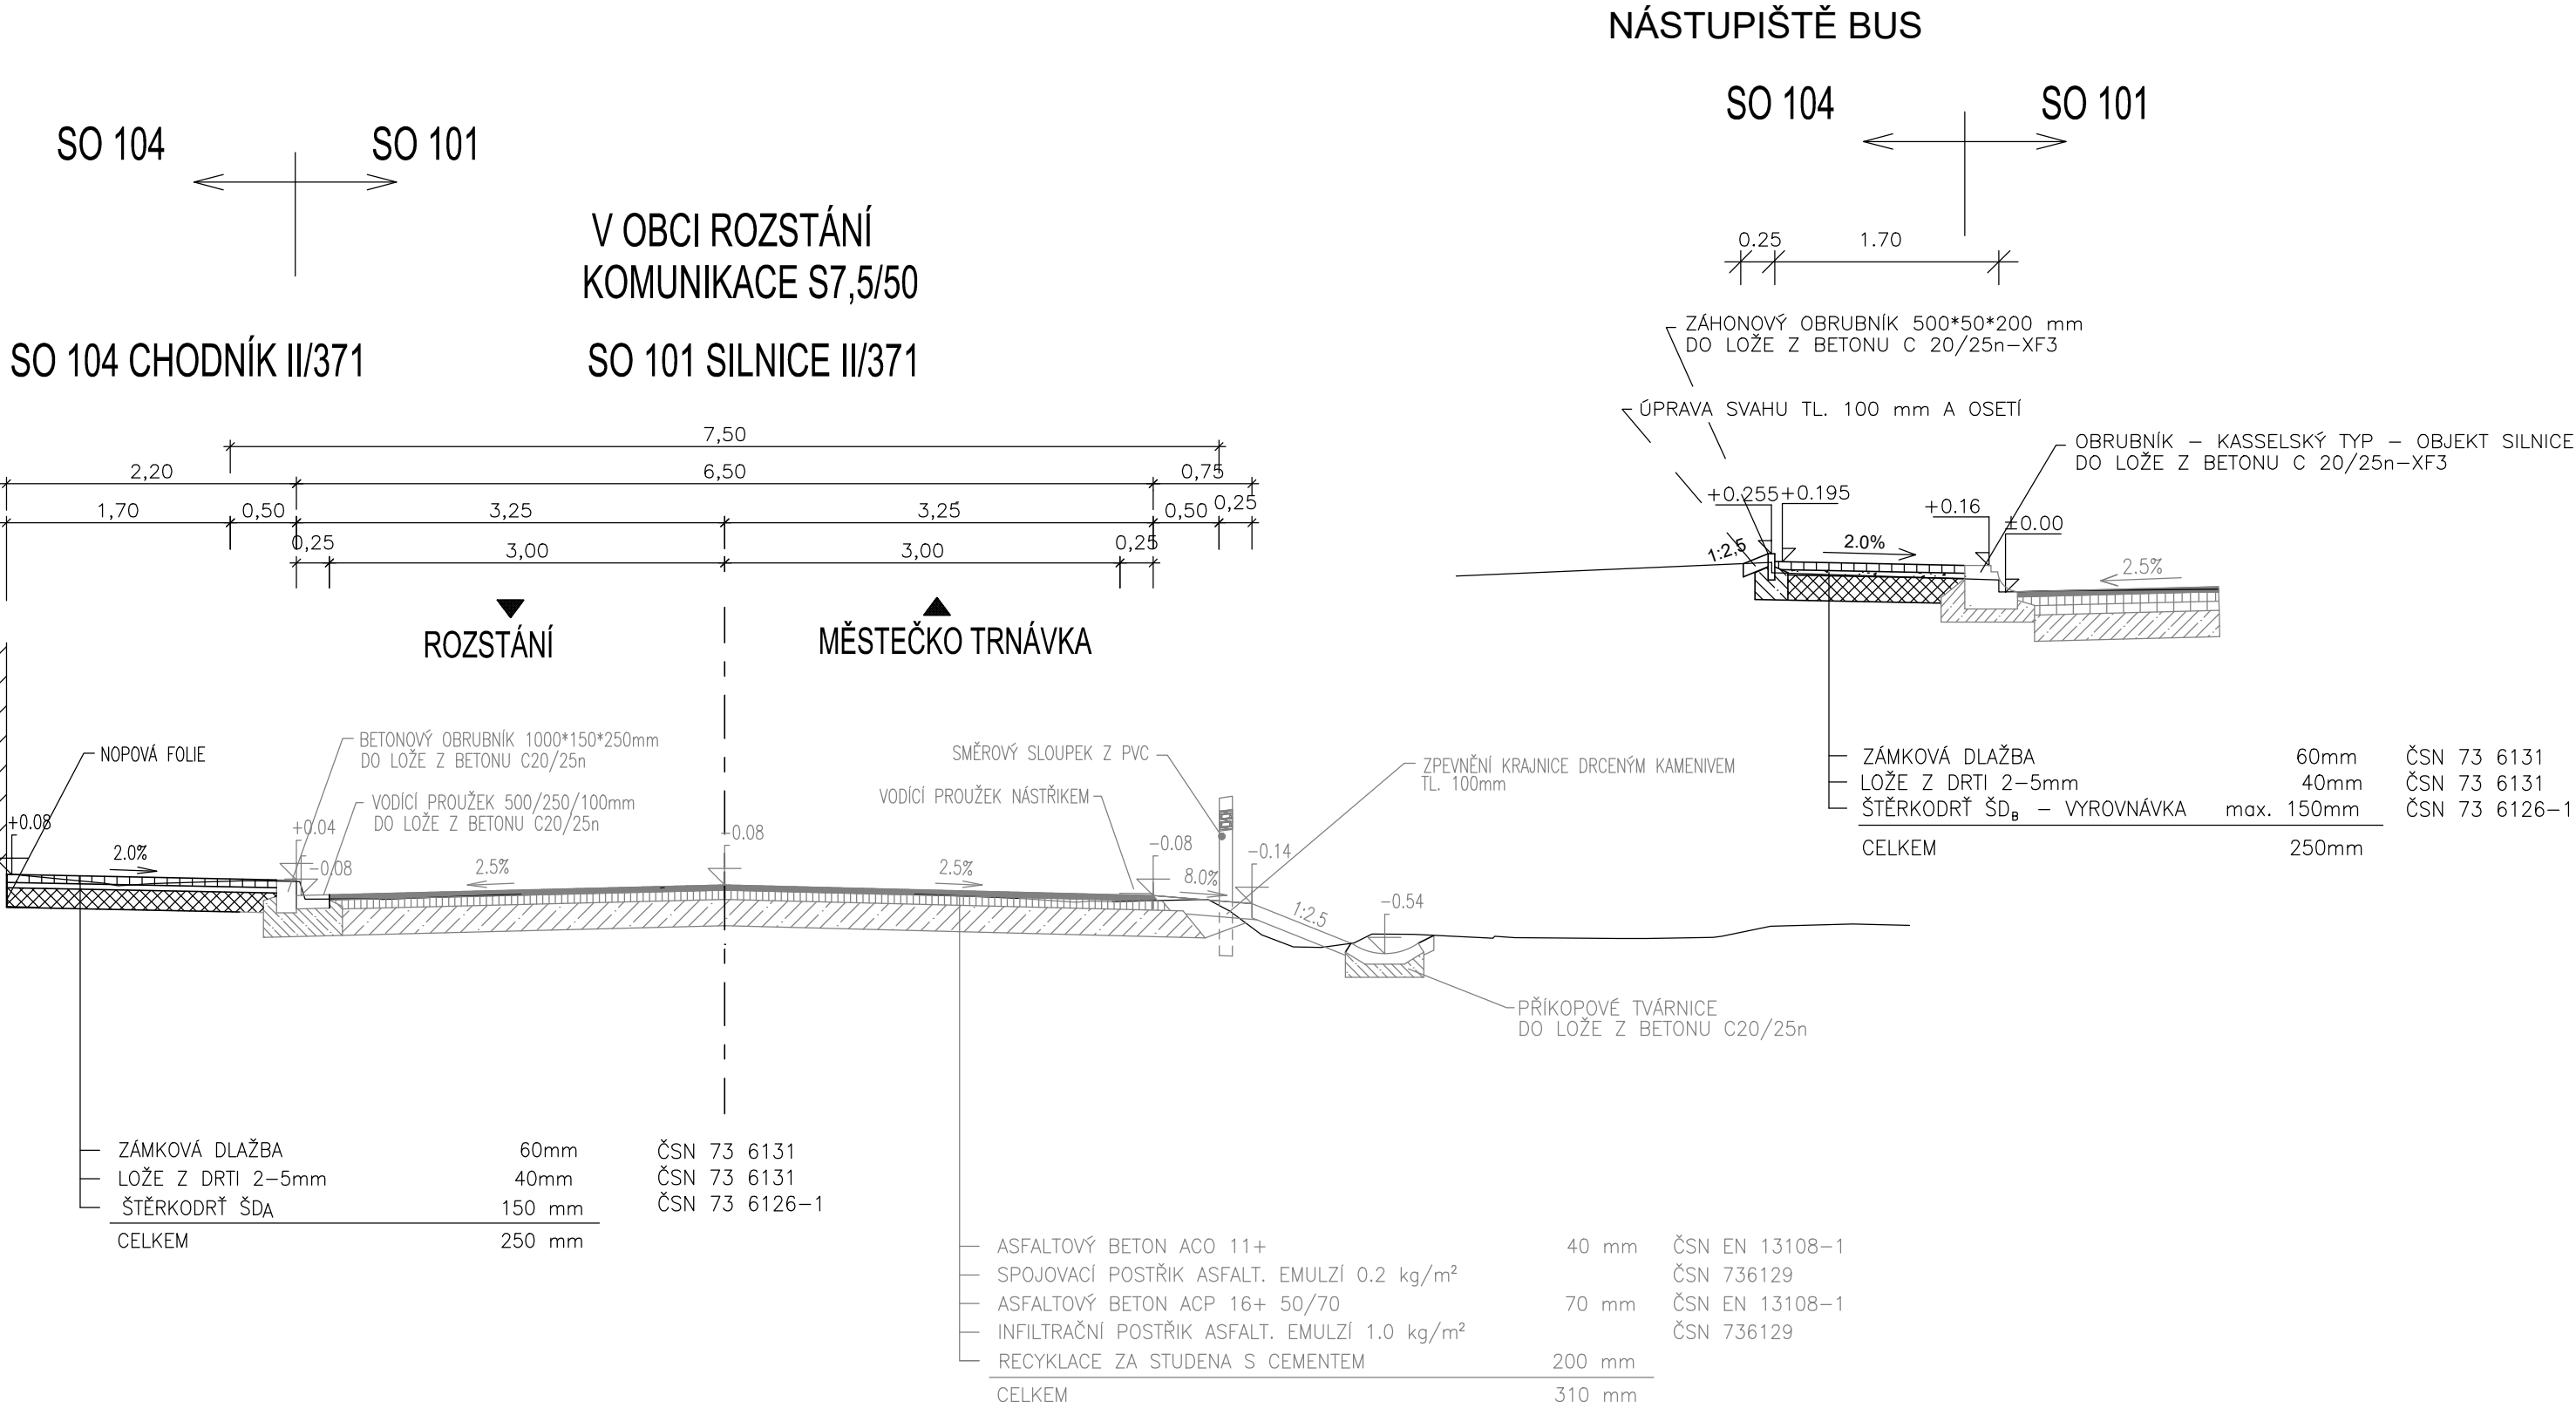

PŘÍČNÝ ŘEZ PŘECHODEM

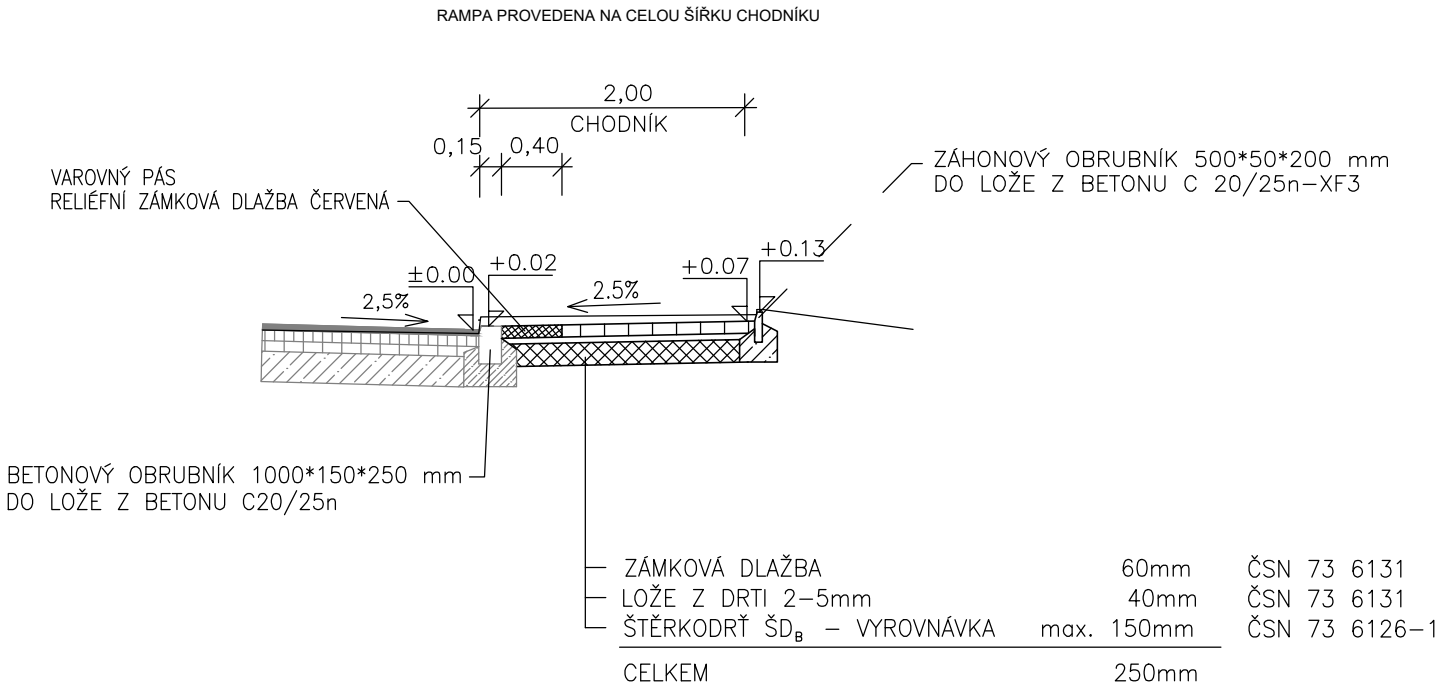

SO 104

Kreslil:	ING. Z. NEUDERT		<div><div>OPTIMA</div><div>spol. s r.o.</div><div>PROJEKTOVÁ, INŽENÝRSKÁ A STAVEBNÍ ČINNOST</div><div>Žižkova 738, 566 01 Vysoké Mýto</div><div>tel.: 465 420 911</div><div>e-mail: info@optima-vm.cz</div></div>
Zpracoval:	ING. Z. NEUDERT		
Zodp. projektant:	ING. Z. NEUDERT		
Hlavní projektant:	ING. B. SHEJBAL		
Technická kontrola:	ING. B. SHEJBAL		
Kraj: PARDUBICKÝ	Okres: SVITAVY	Obec: ROZSTÁNÍ-MĚSTEČKO TRNÁVKA	
Investor: PARDUBICKÝ KRAJ			
Akce:	MODERNIZACE SILNICE II/371 ROZSTÁNÍ - MĚSTEČKO TRNÁVKA		
Objekt: SO 104 CHODNÍKY - ROZSTÁNÍ			
Obsah:	VZOROVÉ PŘÍČNÉ ŘEZY		

Stupeň:	PDPS
Zak. č.:	4110 – 16 – 4
Arch. č.:	3438
Datum:	07/2018
Formát:	3 A4
Měř.:	1:50
Kóty:	M
	Číslo příl. výkresu: B 4.4