



PODÉLNÝ ŘEZ PROPUSTKEM 1 : 50
0,441 00KM

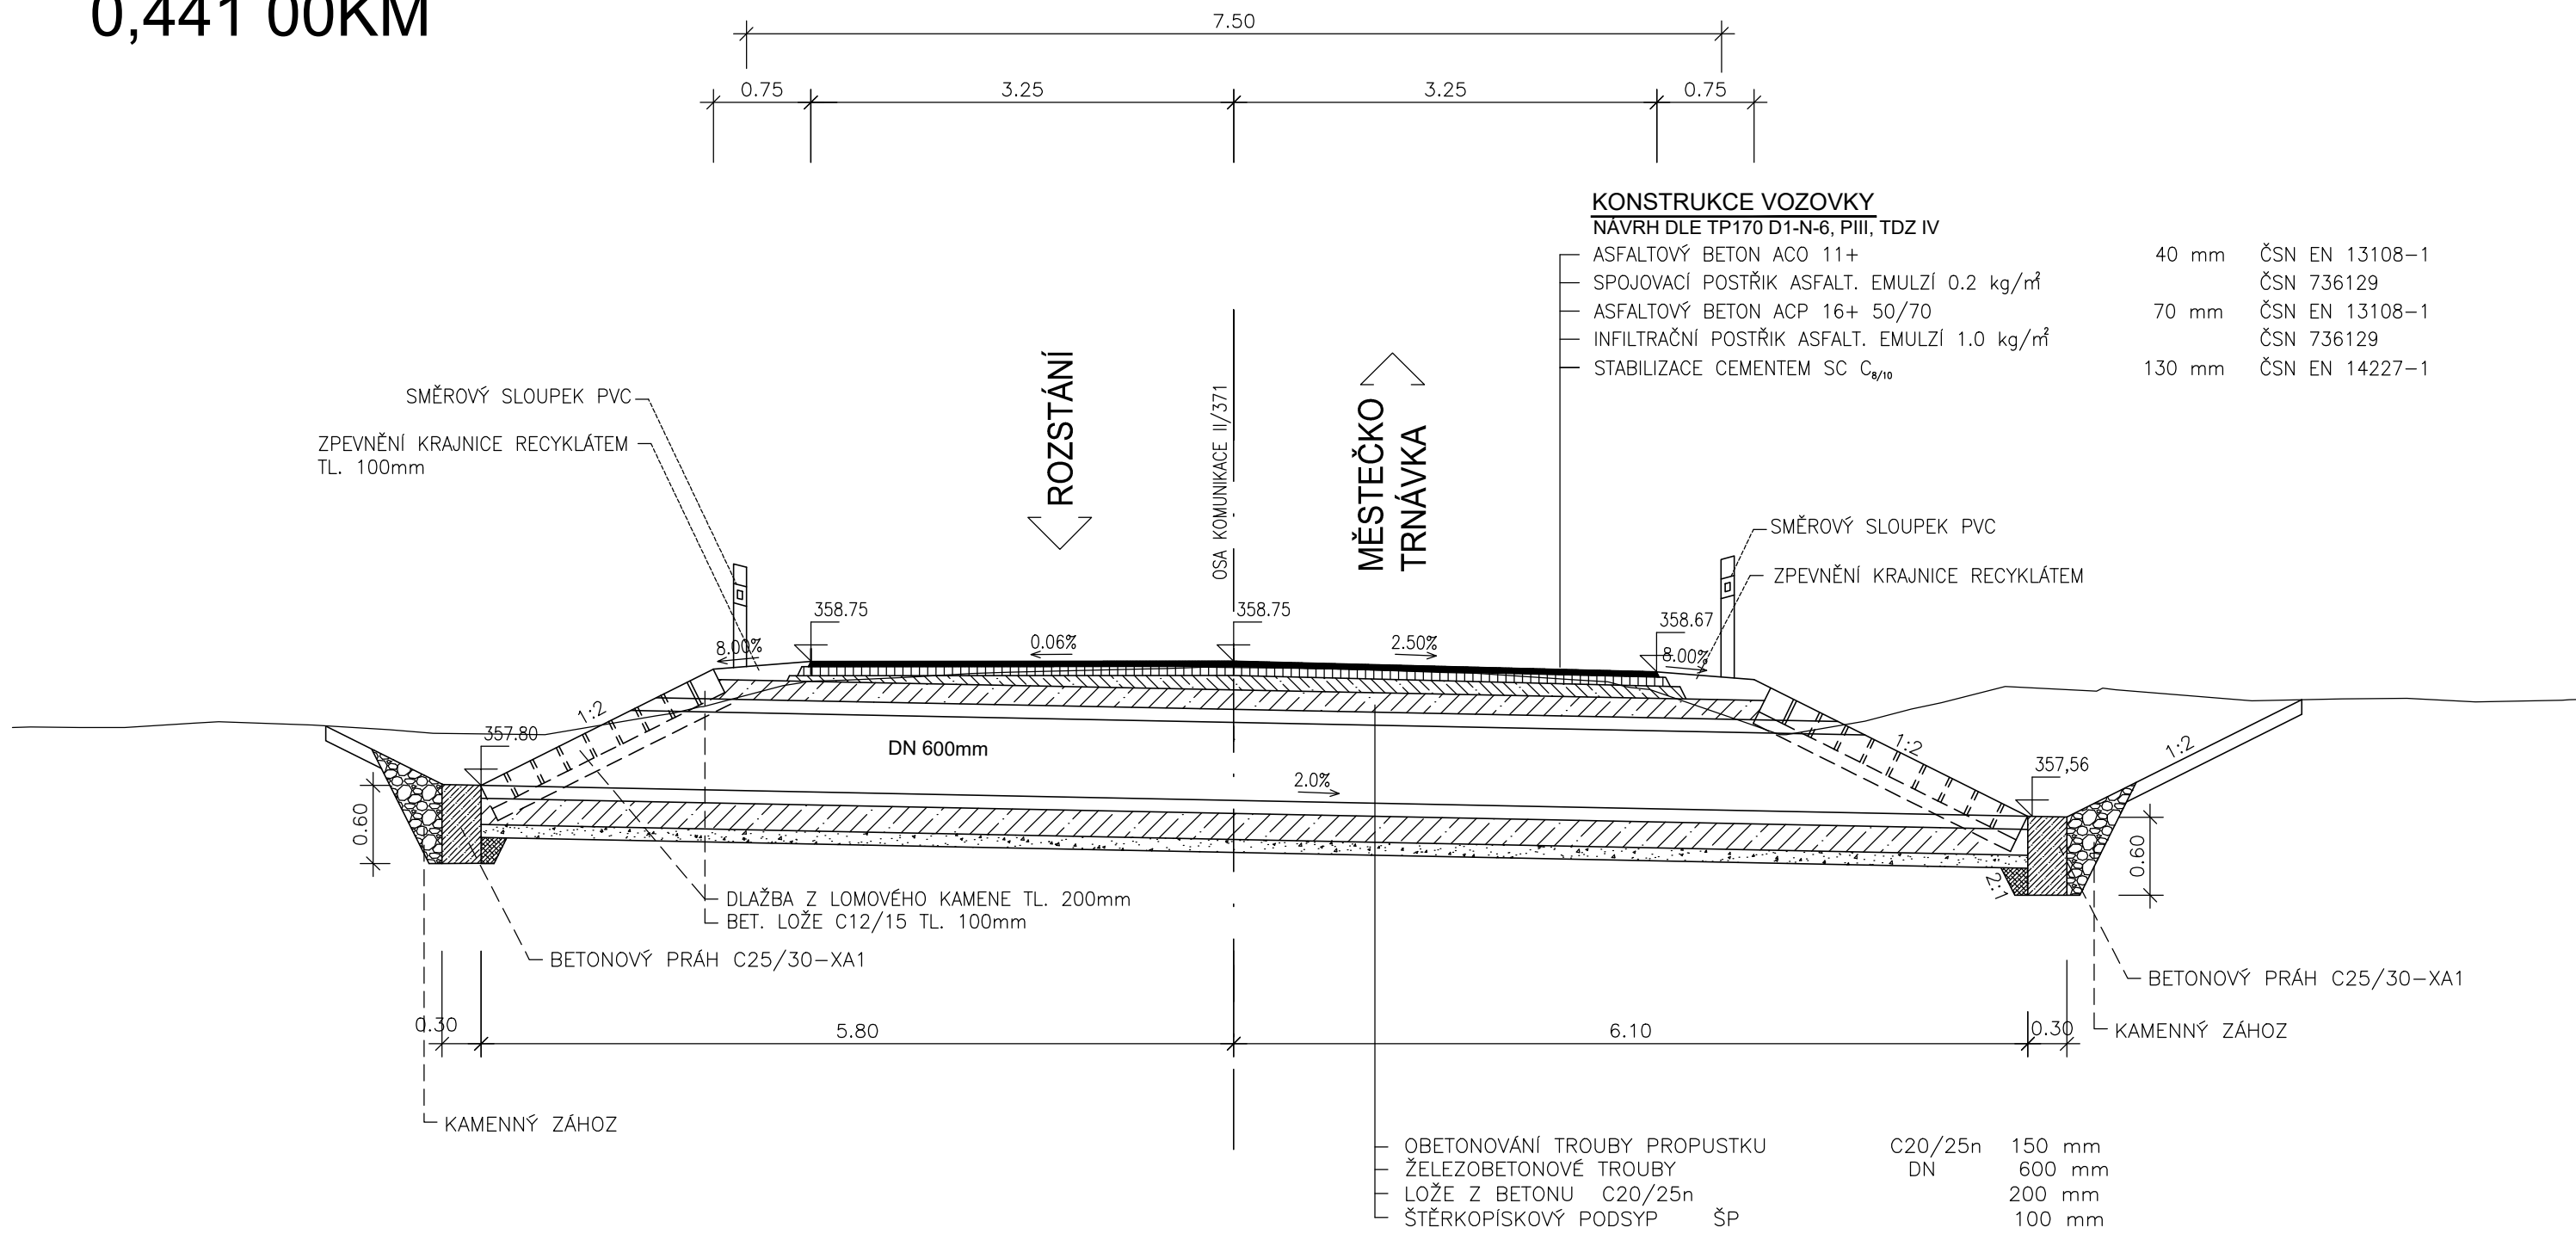

PŘÍČNÝ ŘEZ PROPUSTKEM 1 : 50

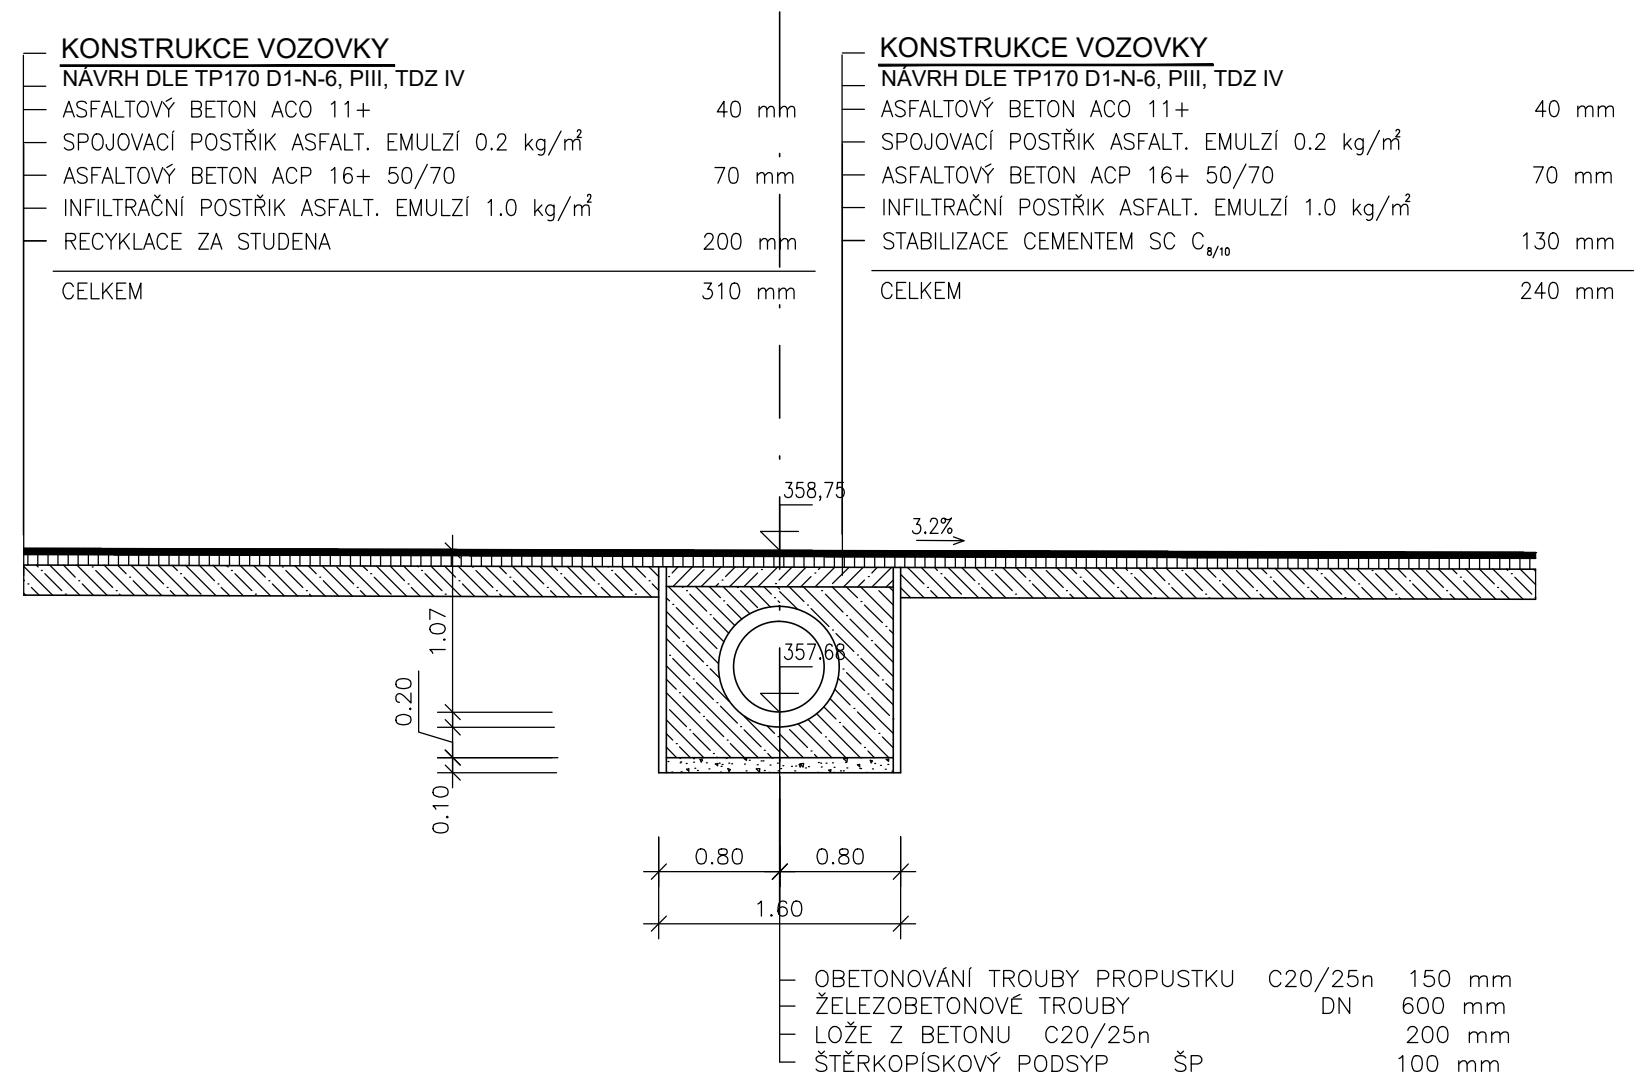

SO 101

Kreslil:	ING. Z. NEUDERT			<div>OPTIMA spol. s r.o. PROJEKTOVÁ, INŽENÝRSKÁ A STAVEBNÍ ČINNOST Žitkova 738, 566 01 Vysoké Mýto tel.: 465 420 911 e-mail: info@optima-vm.cz</div>	
Zpracoval:	ING. Z. NEUDERT				
Zodp. projektant:	ING. Z. NEUDERT				
Hlavní projektant:	ING. B. SHEJBAL				
Technická kontrola:	ING. B. SHEJBAL				
Kraj:	PARDUBICKÝ	Okres:	SVITAVY	Obec:	ROZSTÁNÍ-MĚSTEČKO TRNÁVKA
Investor: PARDUBICKÝ KRAJ				Stupeň:	PDPS
Akce:				Zak. č.:	4110 - 16 - 4
MODERNIZACE SILNICE II/371 ROZSTÁNÍ - MĚSTEČKO TRNÁVKA				Arch. č.:	3438
				Datum:	07/2018
Objekt: SO 101 SILNICE II/371 0,000-1,880km				Formát:	3 A4
Obsah:				Měr.:	Číslo příl. výkresu:
PROPUSTEK 0,44100km				1:50	B 1.7.1
				Kóty: M	