
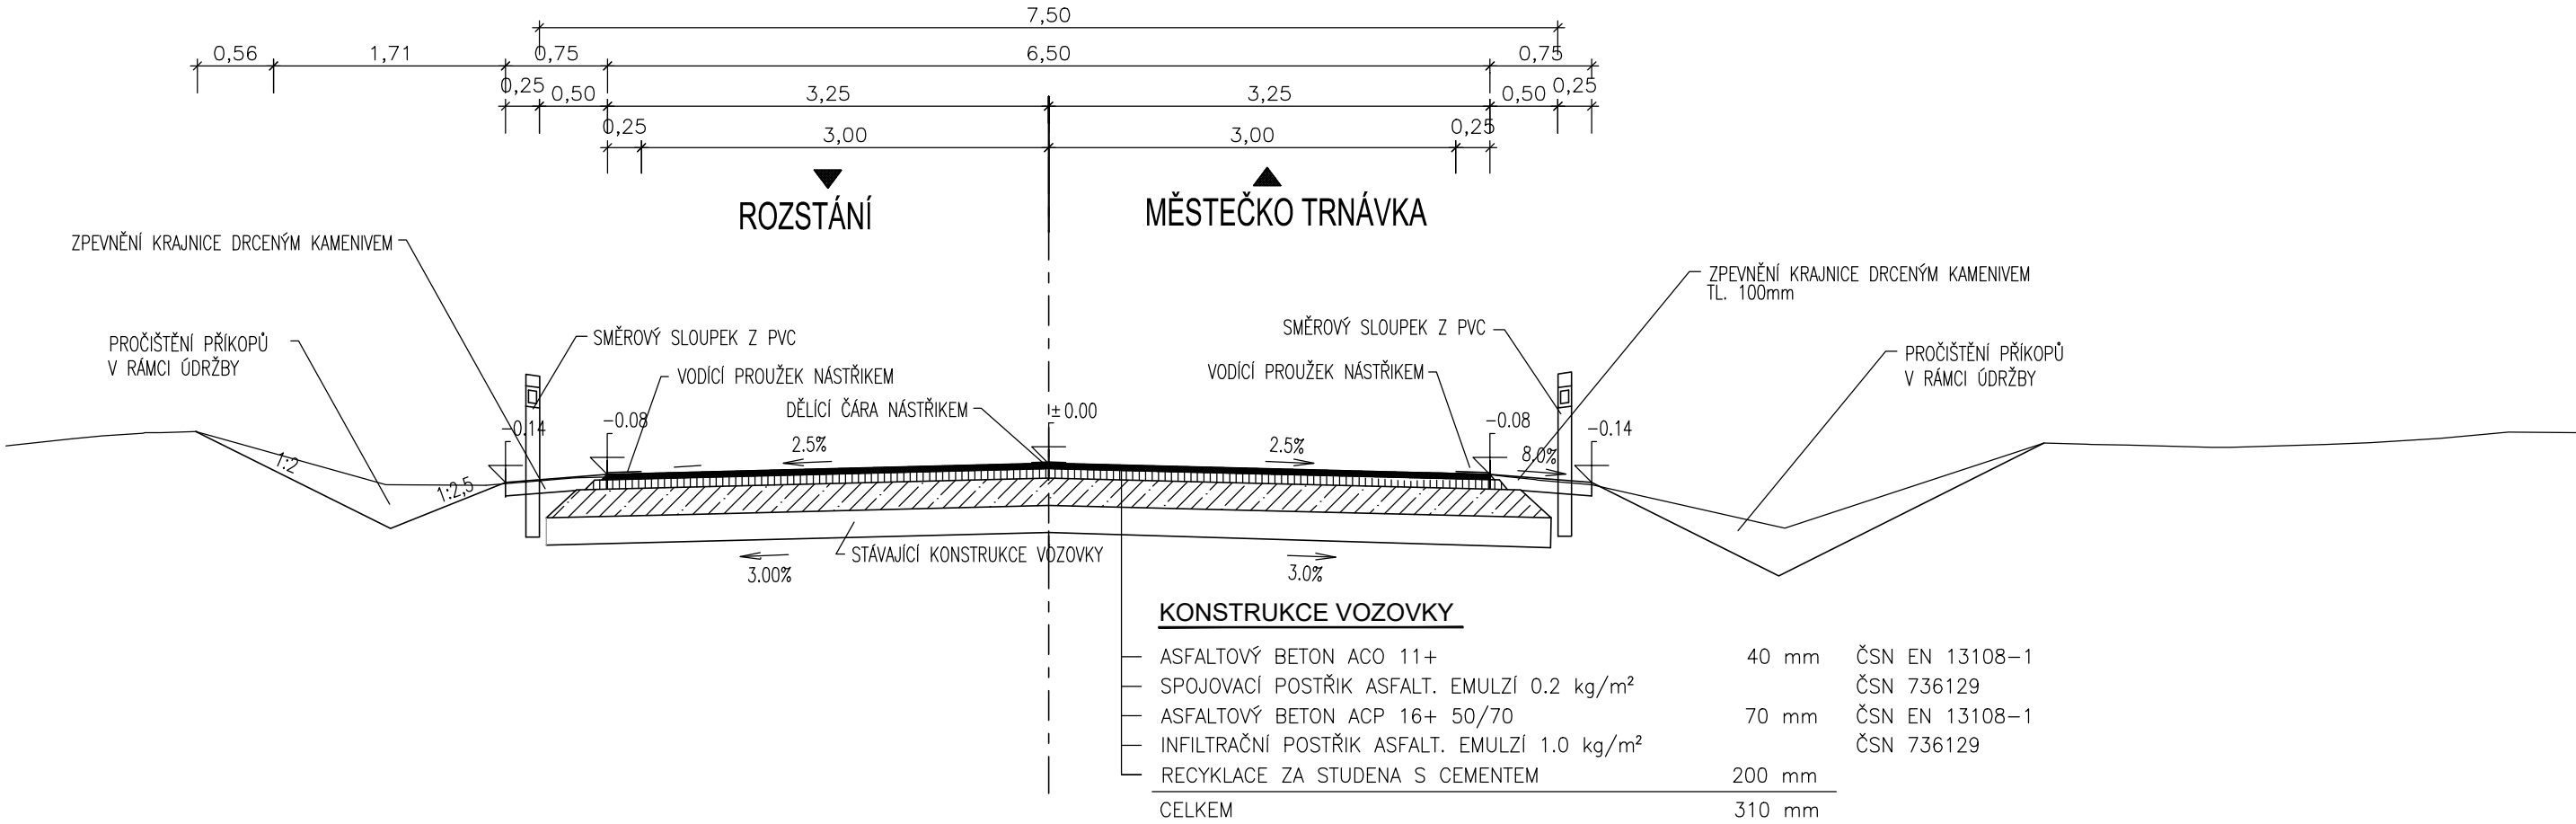


VZOROVÝ PŘÍČNÝ ŘEZ 1:50

KOMUNIKACE S7,5/50
PRÁCE PROVEDENY V RÁMCI ÚDRŽBY

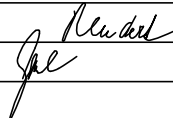

SO 102

Kreslil:	ING. Z. NEUDERT		<div><div>OPTIMA</div><div>spol. s r.o.</div><div>PROJEKTOVÁ, INŽENÝRSKÁ A STAVEBNÍ ČINNOST</div><div>Žižkova 738, 566 01 Vysoké Mýto</div><div>tel.: 465 420 911</div><div>e-mail: info@optima-vm.cz</div></div>	
Zpracoval:	ING. Z. NEUDERT			
Zodp. projektant:	ING. Z. NEUDERT			
Hlavní projektant:	ING. B. SHEJBAL			
Technická kontrola:	ING. B. SHEJBAL			
Kraj: PARDUBICKÝ	Okres: SVITAVY	Obec: ROZSTÁNÍ-MĚSTEČKO TRNÁVKA	Stupeň:	PDPS
Investor: PARDUBICKÝ KRAJ			Zak. č.:	4110 – 16 – 4
Akce: MODERNIZACE SILNICE II/371 ROZSTÁNÍ - MĚSTEČKO TRNÁVKA Objekt: SO 102 SILNICE II/371 1,880-1,920km			Arch. č.:	3438
			Datum:	07/2018
			Formát:	2 A4
Obsah: VZOROVÝ PŘÍČNÝ ŘEZ			Měř.:	1:50
			Kóty:	M
				Číslo příl. výkresu: B 2.4