


**±0,000 = 235,70 m n.m. Bpv (podlaha přízemí budovy RTG č.14)**


AUTORIZACE

Č.PARÉ

### D.1.1 - Architektonicko stavební řešení



Autor projektu:		Ing. Michal Vostrovský	Vedoucí projektant:		Ing. Michal Vostrovský	<div> <b>JIKA</b>  </div> <div> Rezidence Šatlava  Dlouhá 101-103  500 03 Hradec Králové  777 550 375 </div>
Zodpovědný projektant:		Ing. Jiří Slánský	Vypracoval:		Ing. Michal Vostrovský	
Kraj:	Pardubický kraj	M.Ú.:	Pardubice	Investor:	Pardubický kraj, Komenského náměstí 125, 530 02 Pardubice	
Akce:				Formát:	A4	Stupeň PD: DPS Měřítko:
<b>Pracoviště PET CT v Pardubické nemocnici</b>				Datum:	10/2018	
				Č.zak.:	J-2018-01-001	
Název:				Číslo výkresu:	<b>D.1.1.16</b>	
<b>Seznam truhlářských výrobků</b>						

Tabulka klempířských výrobků a prvků střešních souvrství										
ozn.	název	popis	rozměr	materiál	odstín	Poznámky	MJ	1.PP	1.NP	CELK
T/1	okenní parapet	Okenní parapet okna šířky 1 500 mm	1500 x 330	LDT laminovaná deska tl. 18 mm - barva světle šedá, designový a barevný vzor Egger U708 ST15, hrana ABS tl. 0,5 mm v barvě lamina.	Egger U708 ST15		ks	0	7	7
T/2	okenní parapet	Okenní parapet okna šířky 2 500 mm	2500 x 360	LDT laminovaná deska tl. 18 mm - barva světle šedá, designový a barevný vzor Egger U708 ST15, hrana ABS tl. 0,5 mm v barvě lamina.	Egger U708 ST15		ks	0	1	1
T/3	okenní parapet	Okenní parapet okna šířky 1 145 mm	1 145 x 160	LDT laminovaná deska tl. 18 mm - barva světle šedá, designový a barevný vzor Egger U708 ST15, hrana ABS tl. 0,5 mm v barvě lamina.	Egger U708 ST15		ks	0	1	1
T01	Pracovní linka s umyvadlem a dřezem	dl. 2 300, nerezové umývadlo a dřez, chladnička vestavná, spodní skříňky policové, zásuvkové. Pracovní deska postforming. Horní skříňky prosklená dvířka.	dl. 2 300 mm	Pracovní deska postforming. Horní skříňky plná dvířka.	korpus - Egger U708 ST15, dvířka a ostatní viditelné plochy - Egger H1334 ST9	I.23	ks	0	1	1
T02	Pracovní linka s umyvadlem a dřezem	dl. 3 150, nerezové umývadlo a dřez spodní skříňky policové, zásuvkové. Pracovní deska postforming. Horní skříňky prosklená dvířka.	dl. 3 150 mm	Pracovní deska postforming. Horní skříňky plná dvířka.	korpus - Egger U708 ST15, dvířka a ostatní viditelné plochy - Egger H1334 ST9	I.20	ks	0	1	1
T03	Pracovní linka s umyvadlem a dřezem	dl. 2 250 nerezové umývadlo a dřez spodní skříňky policové, zásuvkové. Pracovní deska postforming. Horní skříňky prosklená dvířka.	dl. 2 250mm	Pracovní deska postforming. Horní skříňky plná dvířka.	korpus - Egger U708 ST15, dvířka a ostatní viditelné plochy - Egger H1334 ST9	I.05	ks	0	1	1
T04	Pracovní linka s dřezem	dl. 2 250 nerezový dřez, spodní skříňky policové, zásuvkové. Pracovní deska postforming. Horní skříňky prosklená dvířka. Dvě vestavné chladničky.	dl. 2 250mm	Pracovní deska postforming. Horní skříňky plná dvířka.	korpus - Egger U708 ST15, dvířka a ostatní viditelné plochy - Egger H1334 ST9	I.01	ks	0	1	1
T05	Pracovní linka	dl. 2 250 spodní skříňky policové, zásuvkové. Pracovní deska postforming. Horní skříňky prosklená dvířka.	dl. 2 250mm	Pracovní deska postforming. Horní skříňky plná dvířka.	korpus - Egger U708 ST15, dvířka a ostatní viditelné plochy - Egger H1334 ST9	I.19	ks	0	1	1
POZNÁMKA: Dokumentace stanovuje principy konstrukčního řešení a vzhled výrobků. Proto nelze dokumentaci chápat jako dílenskou, skutečné rozměry nutno před výrobou zaměřit dle skutečnosti na stavbě. Všechny boční hrany dřevěných kcí provedeny ve stejném materiálu a odstínu jako přiléhající část výrobku. VE VÝPISE NENÍ POČÍTÁNO S REZERVOU NA PROŘEZY!										

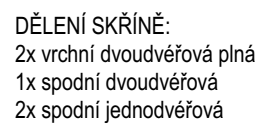

**T01 - LINKA PRACOVNÍ 1-DŘEZ, UMYVADLO 230x60x202cm**

# PŮDORYS

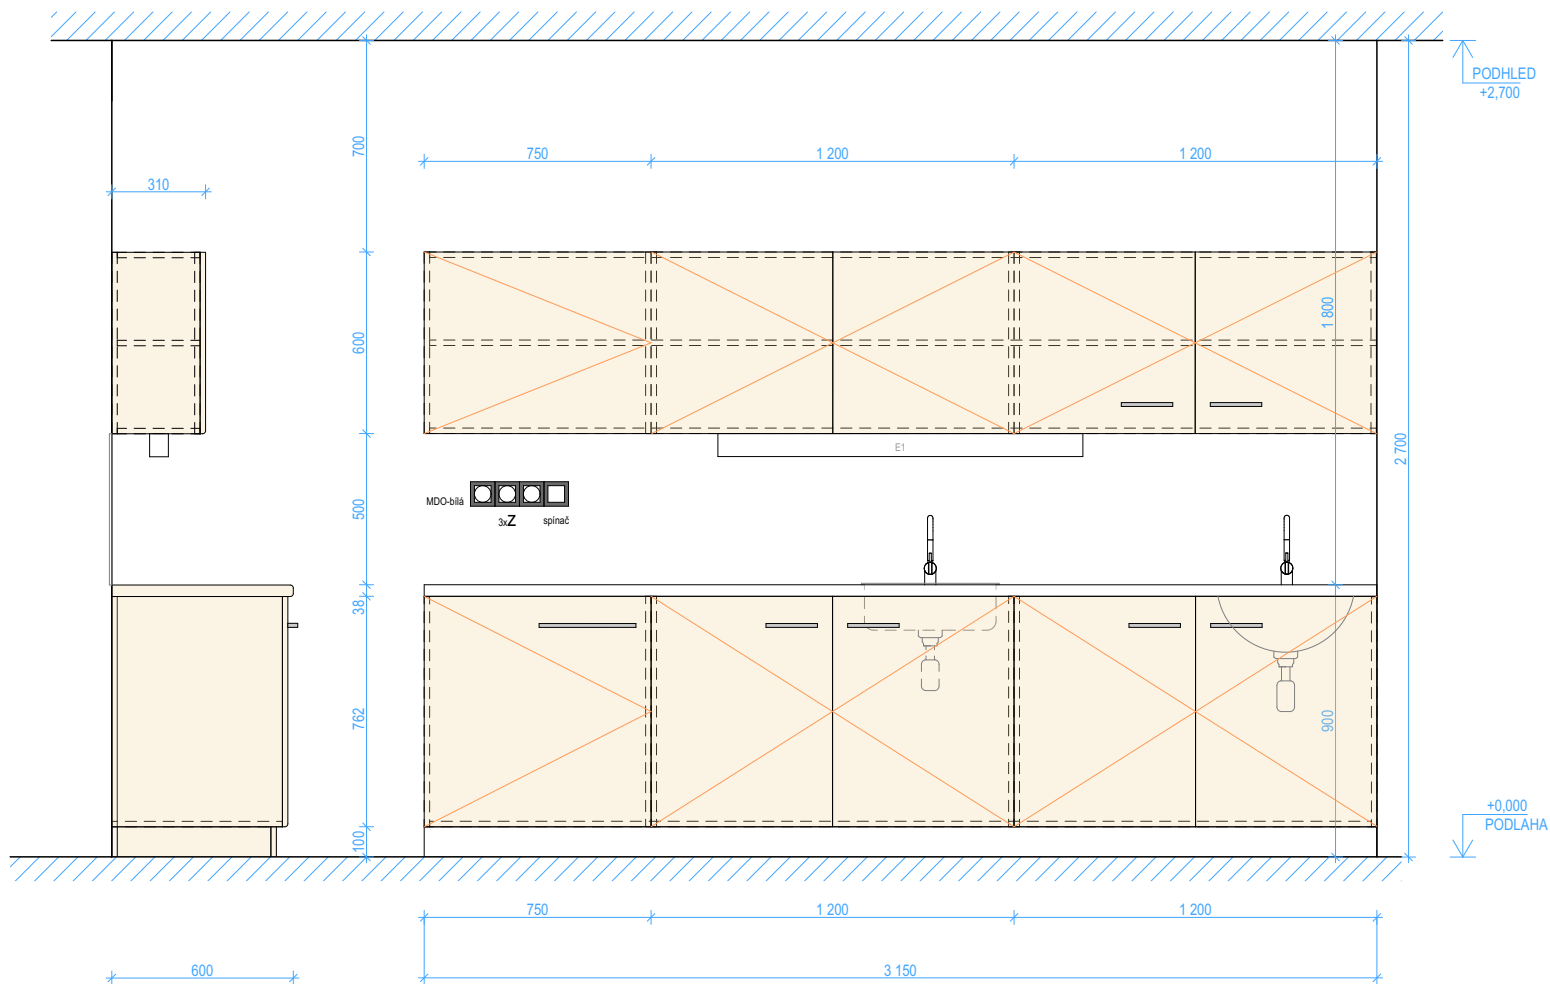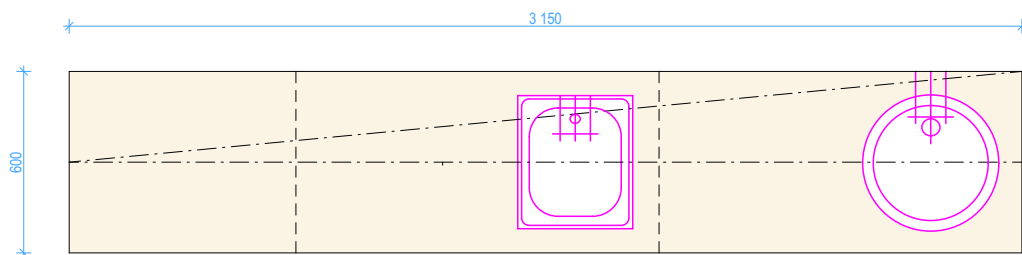


## ŘEZ

### DĚLENÍ SKŘÍŇE:

- 2x vrchní dvoudvěřová
- 1x vrchní jednodvěřová
- 2x spodní dvoudvěřová
- 1x spodní jednodvěřová

## POHLED

# PŮDORYS


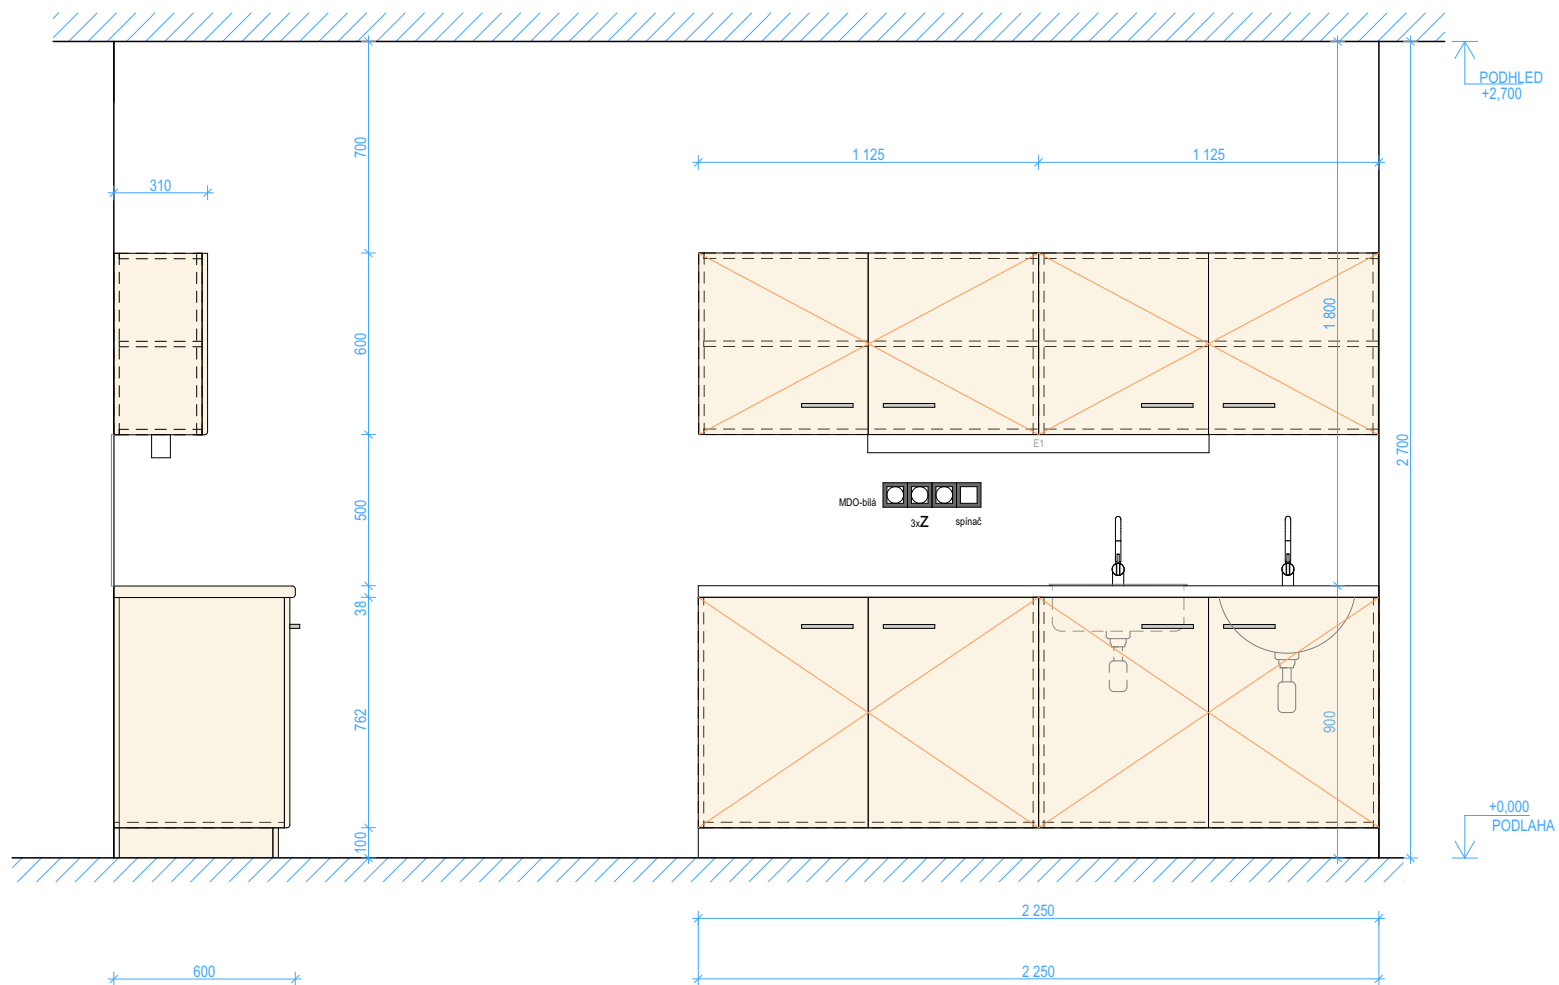


## ŘEZ

DĚLENÍ SKŘÍŇĚ:  
2x vrchní dvoudveřová  
2x spodní dvoudveřová

## POHLED

# PŮDORYS

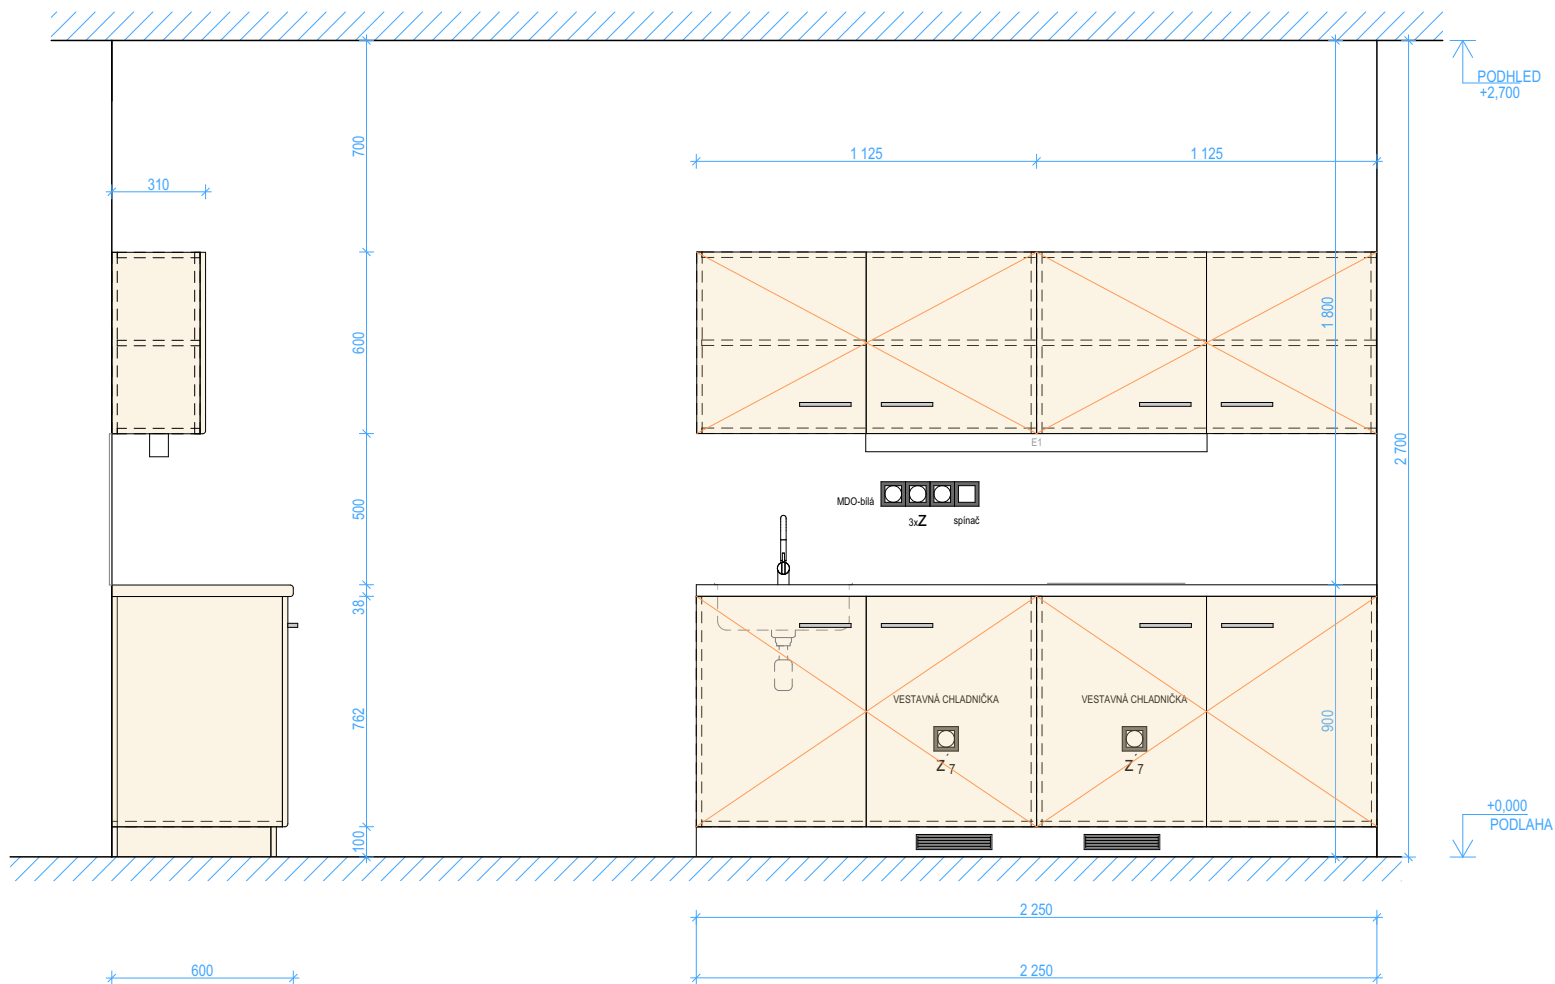
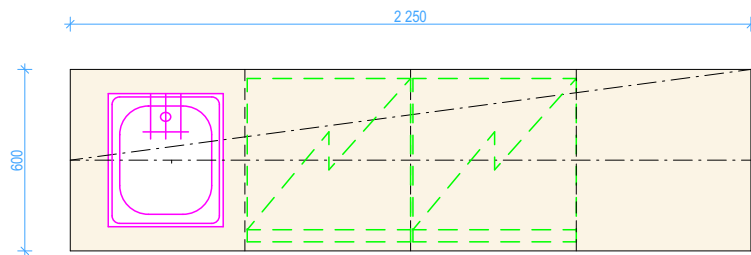


## ŘEZ

DĚLENÍ SKŘÍŇE:  
2x vrchní dvoudveřová  
2x spodní dvoudveřová

## POHLED

# PŮDORYS

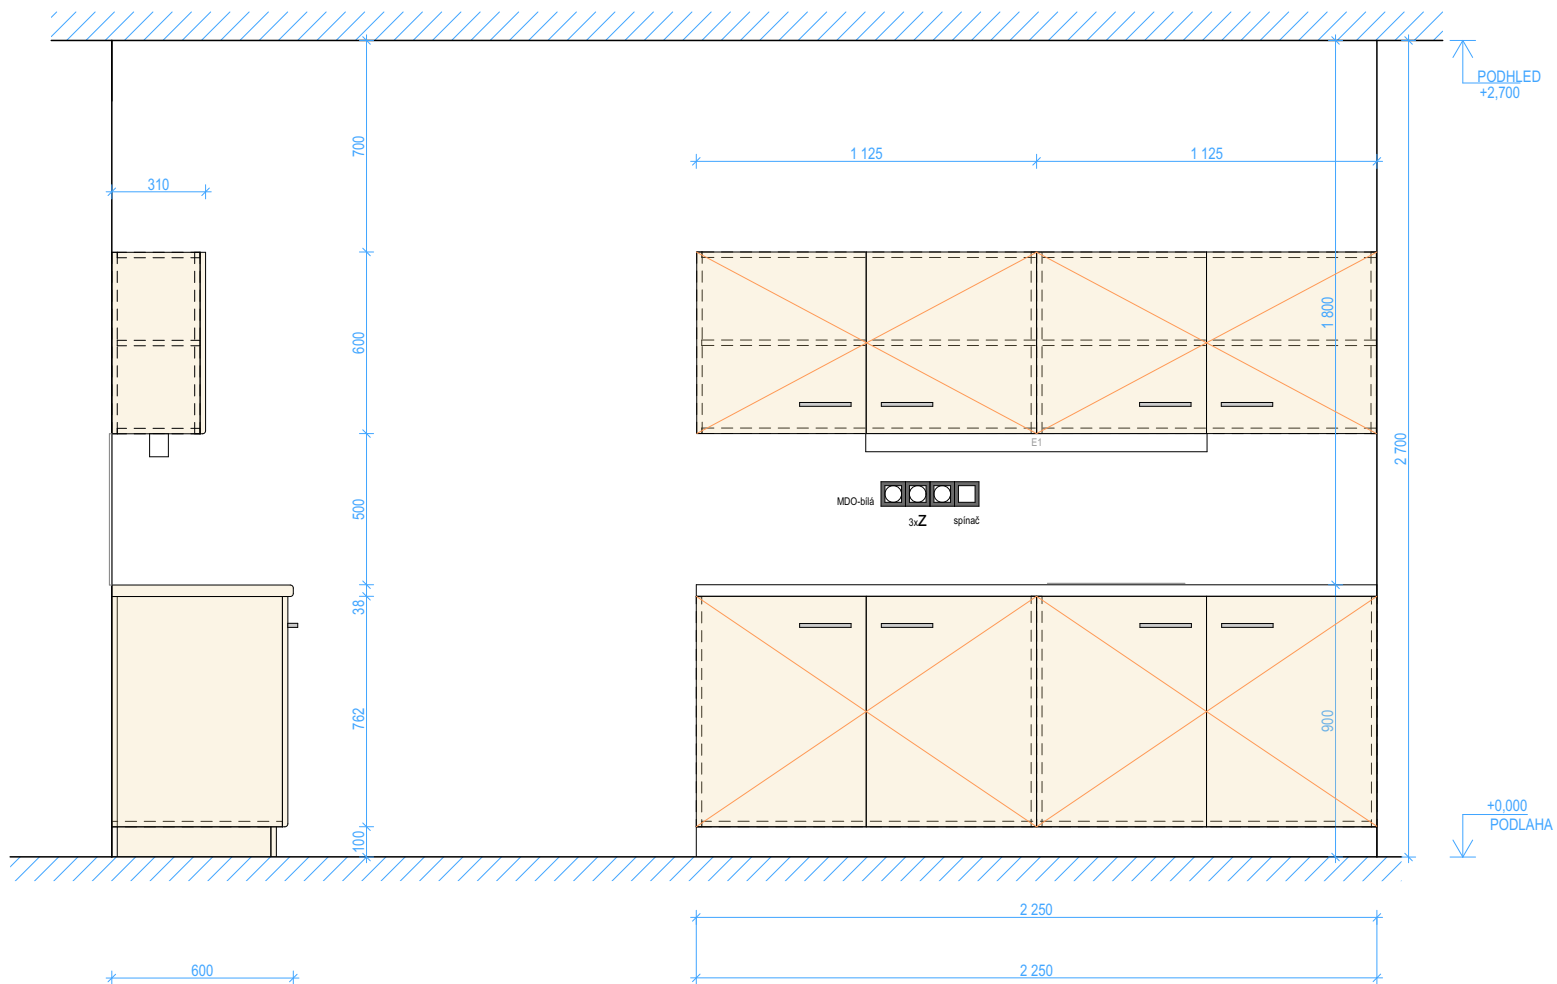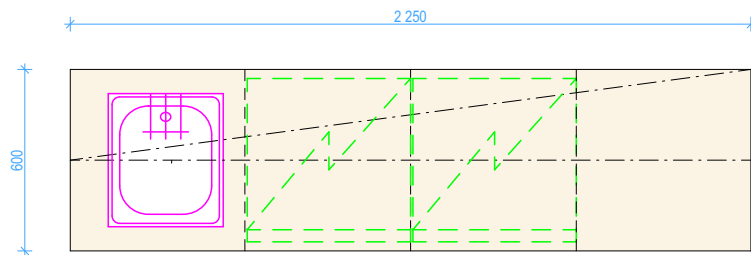

## ŘEZ

DĚLENÍ SKŘÍŇĚ:  
2x vrchní dvoudvěřová  
2x spodní dvoudvěřová

## POHLED