



STÁVAJÍCÍ STAV A BOURACÍ PRÁCE

ŘEZ B-B':

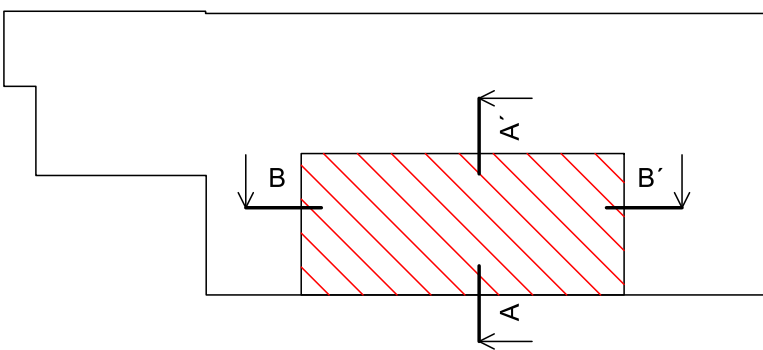

Legenda materiálů

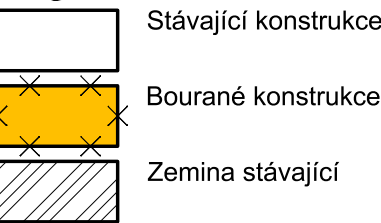

Generální projektant:



PRODIN A.S.
JIRÁSKOVA 169
530 02 PARDUBICE
www.prodin.cz
DIČ: CZ25292161
IČO: 25292161

Zpracovatel dílčí části dokumentace:

Vypracoval: Bc. Jakub Optiš
Zodp. projektant: Ing. Jiří Mareš
Kraj: Pardubický
Třaťovský úsek/Úbec: Lanškroun
Investor: Pardubický kraj, Komenského náměstí 125, 532 11 Pardubice

Souřadnicový systém S-JTSK, Výškový systém Bpv



SOŠ a SOU Lanškroun
- úprava podhledu ve sportovní hale a
osvětlení haly
Sokolská 288, Lanškroun

Obsah výkresu:
Řez B - B' - stávající stav a bourací práce

Formát: 6x44
Datum: 11/2018
Účel: DPS
Č. zakázky: 3110-18-071
Změna: 1
Měřítko: 1:50
Č. výkresu: 06