




LEGENDA:

 MÍSTO STAVBY

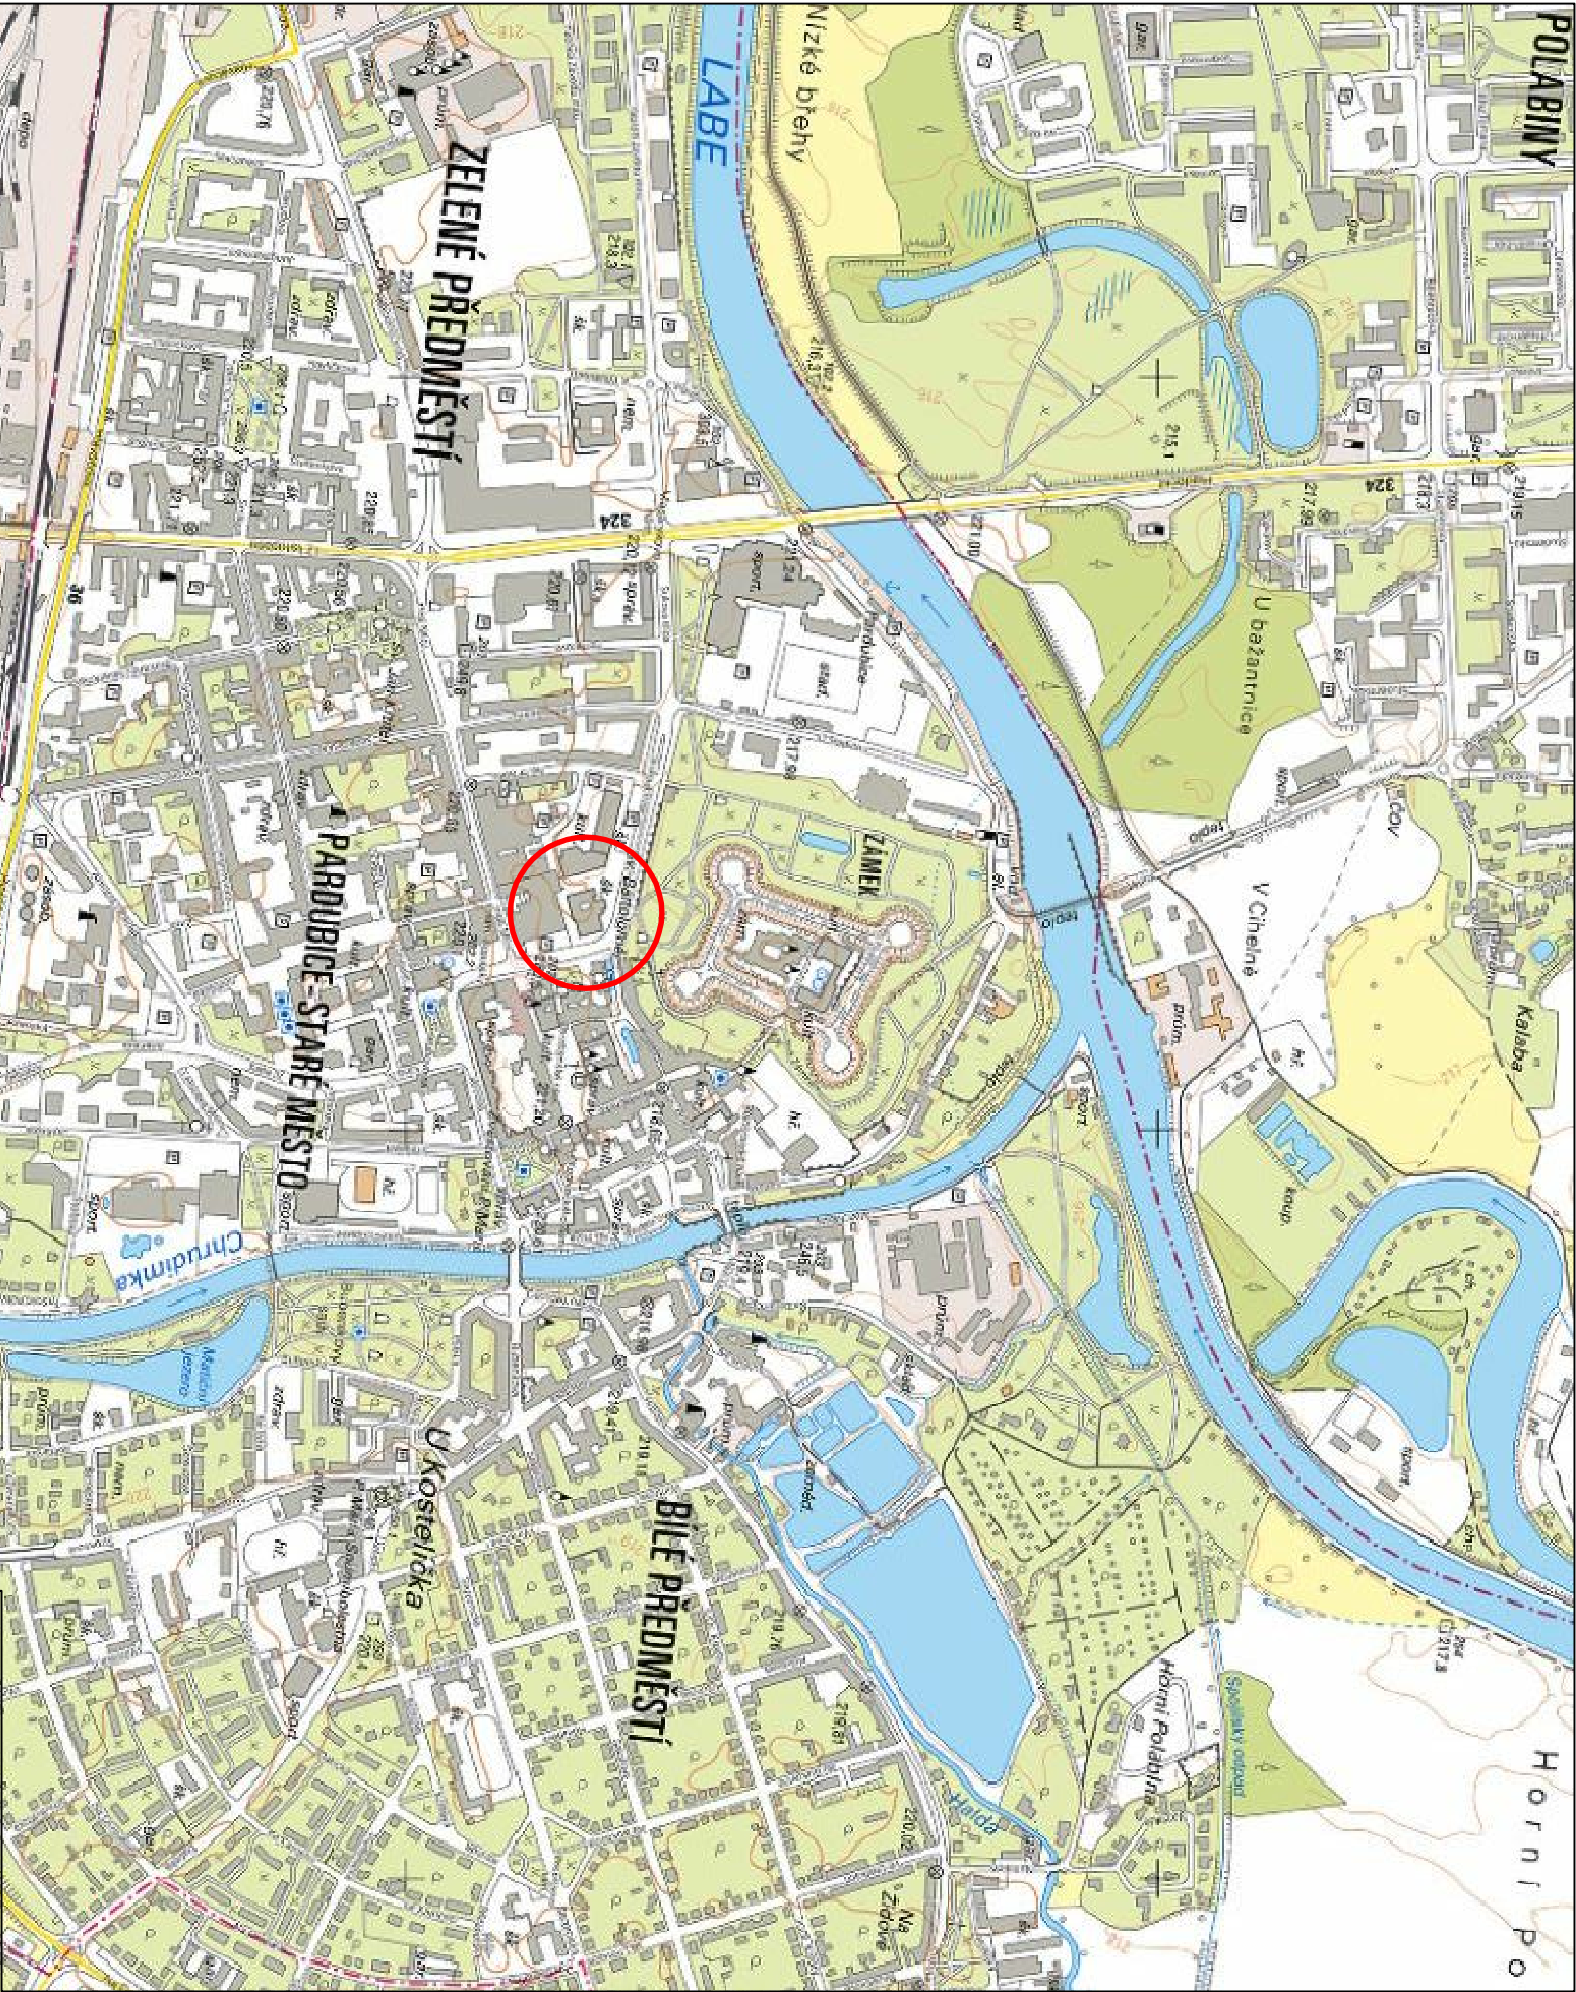

± 0,000 ≡ NAVRHOVANÁ PODLAHA PŘÍZEMÍ

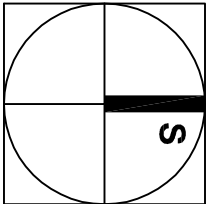

<div></div> <div>Inženýring a Investing</div> <div>optimal</div>	vyracoval	J. Zdražil, Ing. Boguaj, Ing. Mikvička, Ing. Homek		
	ověřil	Ing. P. Boguaj		
	stavebník	Pardubický kraj		
	stavba			OPRAVA VALBOVÉ STŘECHY HISTORICKÉ BUDOVY
Střední průmyslová škola potravinářství a služeb Pardubice, nám. Republiky 116				
Pardubice - Zeleňé Předměstí, k.ú. Pardubice, p.p.č. st. 280/1				
obsah	SITUAČNÍ VÝKRES ŠIRŠÍCH VZTAHŮ			
	část	C.	č. výkresu	1.