


ŘEZ B-B' - NOVÝ STAV

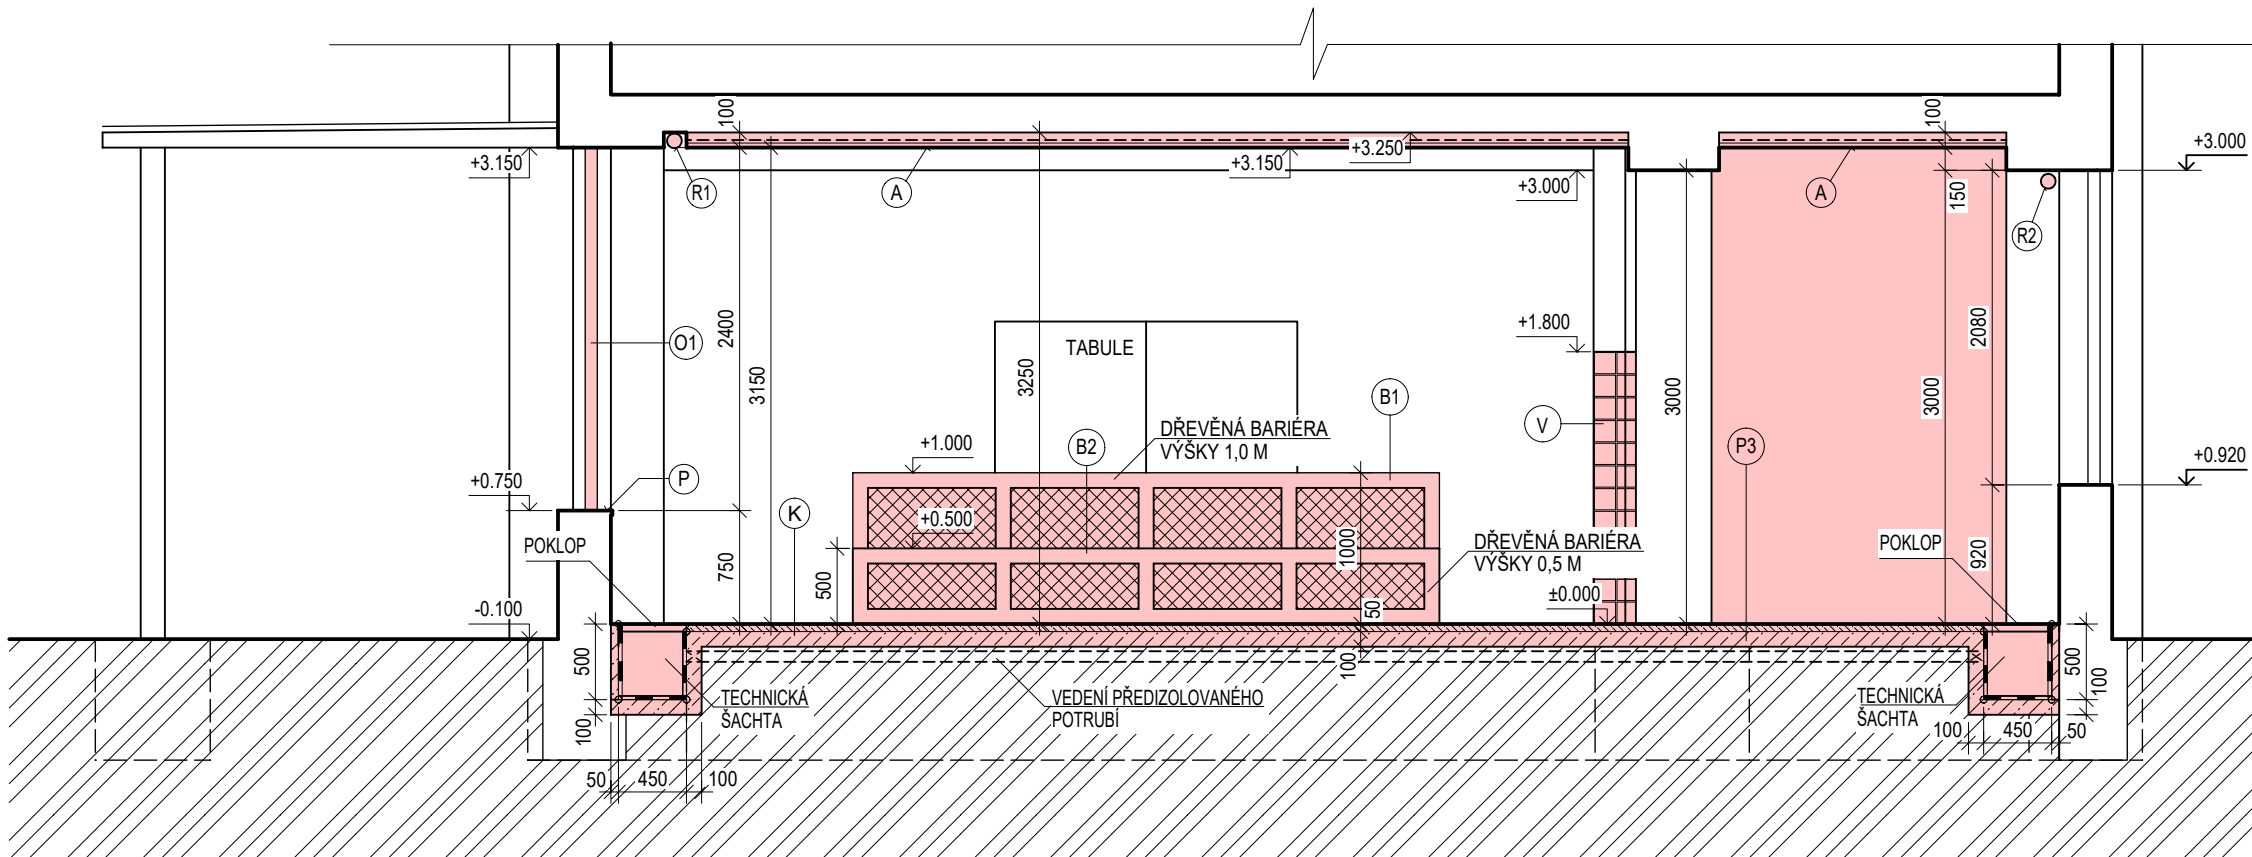

LEGENDA MATERIÁLŮ

- | | | |
|----|--|--|
| A | <p>AKUSTICKÝ PODHLED Z DESEK Z MINERÁLNÍCH VLÁKEN UMÍSTĚNÝCH DO ROŠTU Z OCELOVÝCH PROFILŮ</p> <p>DESKY: ZVUKOVÁ POHLTIVOST: $\alpha_w = 0,55$, NCR = 0,55, TŘÍDA: A2</p> <p>TLOUŠŤKY: 15MM</p> <p>ROZMĚRY 600X600X15</p> <p>DĚROVÁNÍ: PRŮMĚR OTVORŮ 4MM, ODSTUP 16MM</p> <p>PLOŠNÁ HMOTNOST: 4KG/M2</p> | <p>V</p> <p>KERAMICKÝ OBKLAD</p> <p>BARVA: BÍLÁ</p> <p>ROZMĚRY: 200X200 MM</p> <p>POVRCH: GLAZOVANÉ, MATNÉ</p> |
| P3 | <p>KONSTRUKCE PODLAHY</p> <ul style="list-style-type: none"> - KERAMICKÁ DLAŽBA TL. 10MM - FLEXIBILNÍ LEPIDLO TL. 5MM - HYDROIZOLAČNÍ NÁTĚR - ASFALTOVÁ PENETRACE - STÁVAJÍCÍ PODKLADNÍ BETON TL. 100MM - STÁVAJÍCÍ TERÉN | |
| P | OKENNÍ PARAPET PLASTOVÝ | |
| R1 | ZATEMŇOVACÍ ROLETY TEXTILNÍ, NAVÍJENÍ DO SCHRÁNKY, BOČNÍ VODÍČÍ LIŠTY, OVLÁDÁNÍ ELEKTRICKÝM POHONEM | |
| R2 | ZATEMŇOVACÍ ROLETY TEXTILNÍ, NAVÍJENÍ DO SCHRÁNKY, KOLMÉ VODÍČÍ LIŠTY, OVLÁDÁNÍ ELEKTRICKÝM POHONEM | |

<div>ZODPOVĚDNÝ PROJEKTANT: ING. JANA SOUČKOVÁ AUTORIZOVANÝ INŽENÝR PRO POZEMNÍ STAVBY ČKAIT - 0013778</div>	<div>STAVBA: Střední škola chovu koní a jezdectví Kladruby nad Labem - rekonstrukce a vybavení odborné učebny</div>		<div>PROJEKTANT: ING. ONDŘEJ BALOUN Gen. R. Tesáříka 136, 261 01 Píbram I e-mail: baloun6@seznam.cz tel.: 724 960 510 www.p2projekt.cz PARÉ Č.:</div>
	<div>MÍSTO STAVBY: K. Ú.: KLADRUBY NAD LABEM, PARCEL. Č.: 516/11</div>		
	<div>INVESTOR: Pardubický kraj Komenského náměstí 125, 532 11 Pardubice</div>		
	<div>STUPEŇ PD: PD PRO PROVÁDĚNÍ STAVBY</div>		
	<div>ČÁST: D.1.1 ARCHITEKTONICKO-STAVEBNÍ ČÁST</div>		
<div>NÁZEV VÝKRESU: ŘEZ B-B'</div>		<div>Č. VÝKRESU: 7</div>	

ČÍSLO ZAKÁZKY:	01-2019
DATUM:	1/2019
MĚŘÍTKO:	1:50