



"A" - 3+N+PE, 400/230V, AC, 50 Hz / I_k" = 10kA

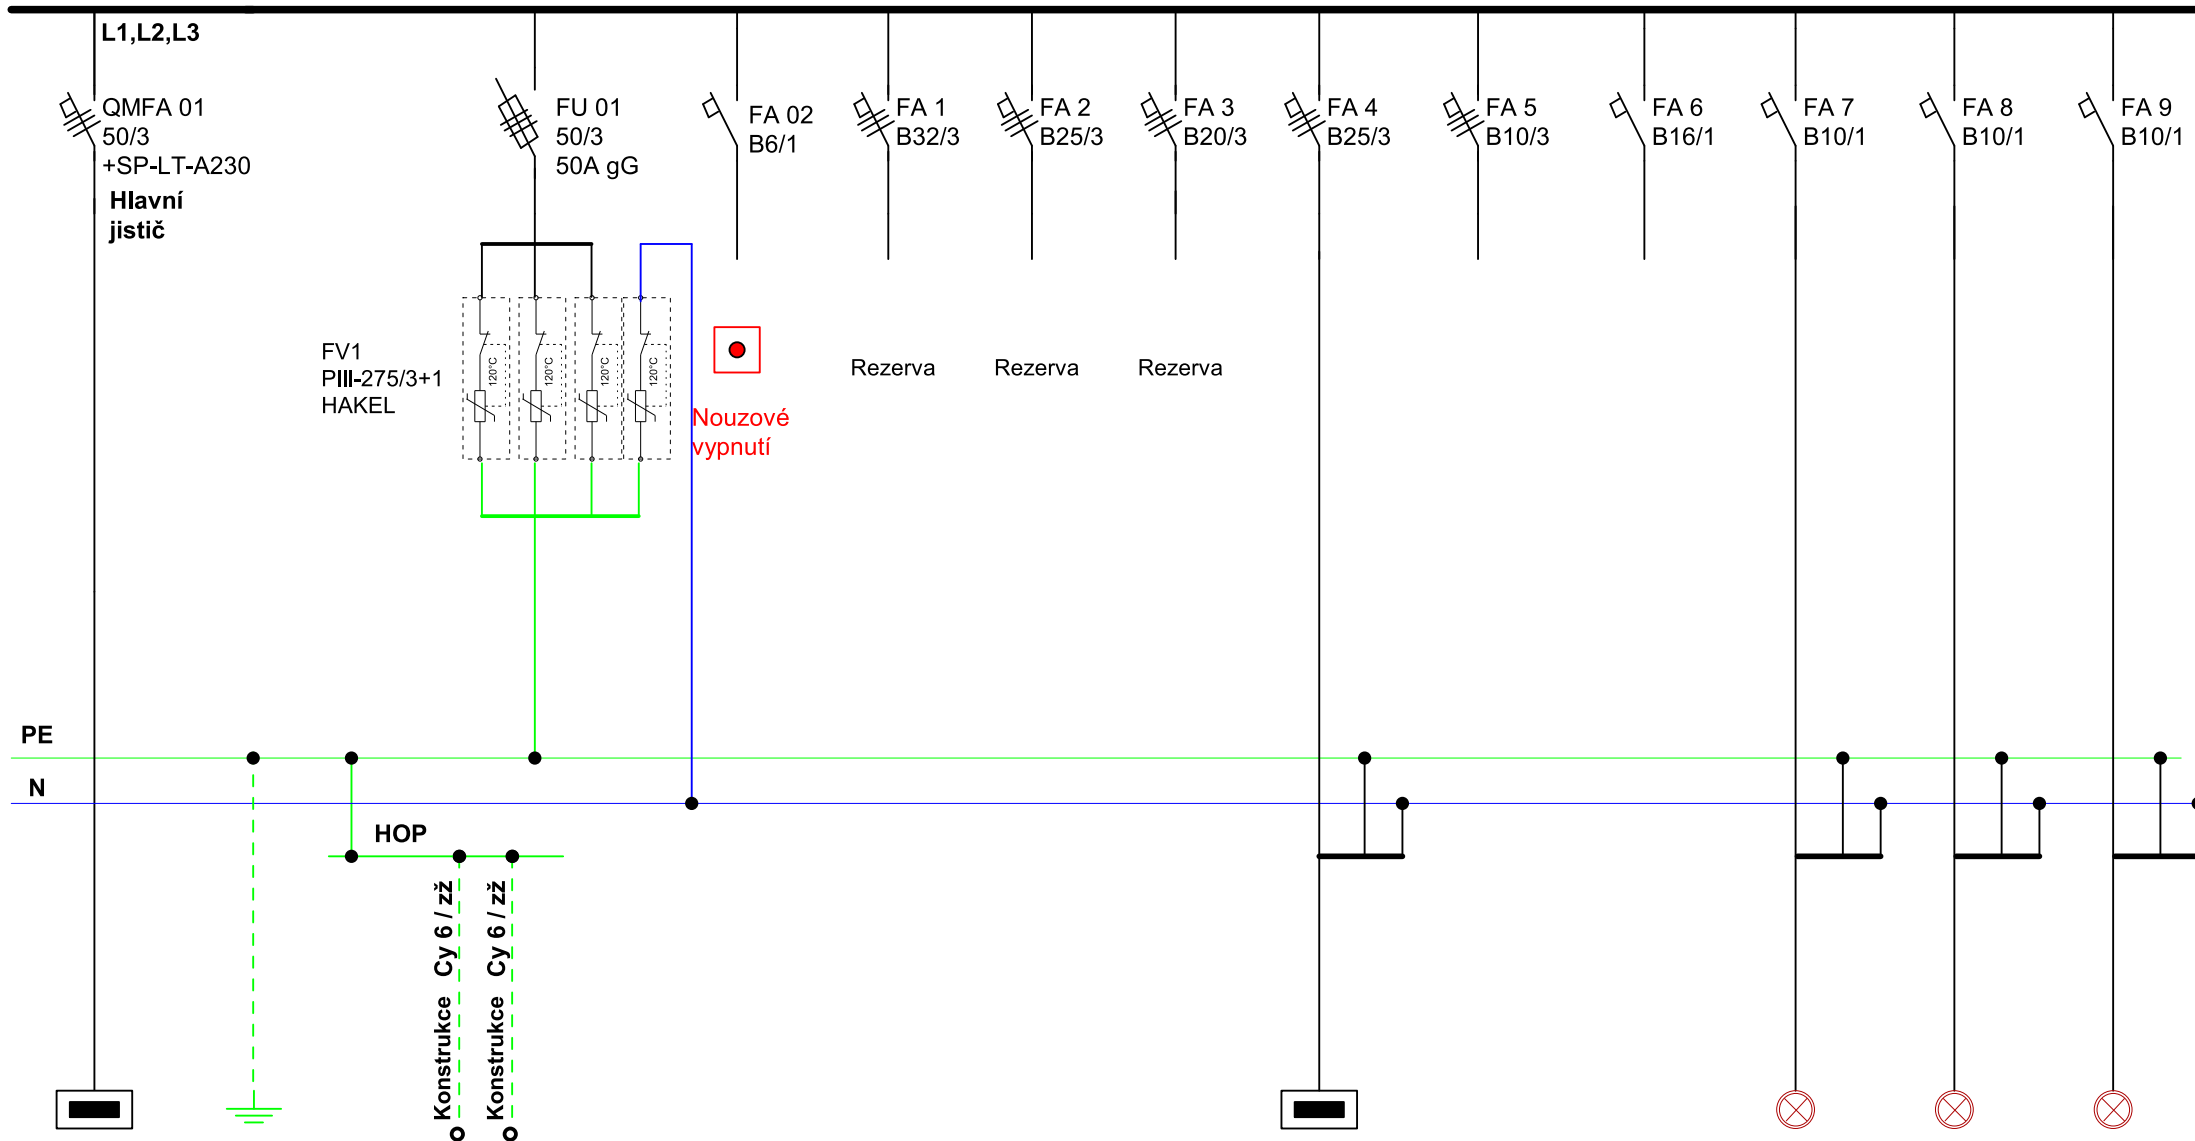

RMS0A	uzemnění							RZ-soc.			Sv.1-3	Sv.2-4	Světla
CykyJ 5x10	Cy 25 zž							CykyJ 5x10			Cyky-J 3x1,5	Cyky-J 3x1,5	Cyky-J 3x1,5
chodb.0.02	HOP/RMS0A							sociálky			m.č.S10	m.č.S10	m.č.S10

"A" - 3+N+PE, 400/230V, AC, 50 Hz / I_k" = 10kA

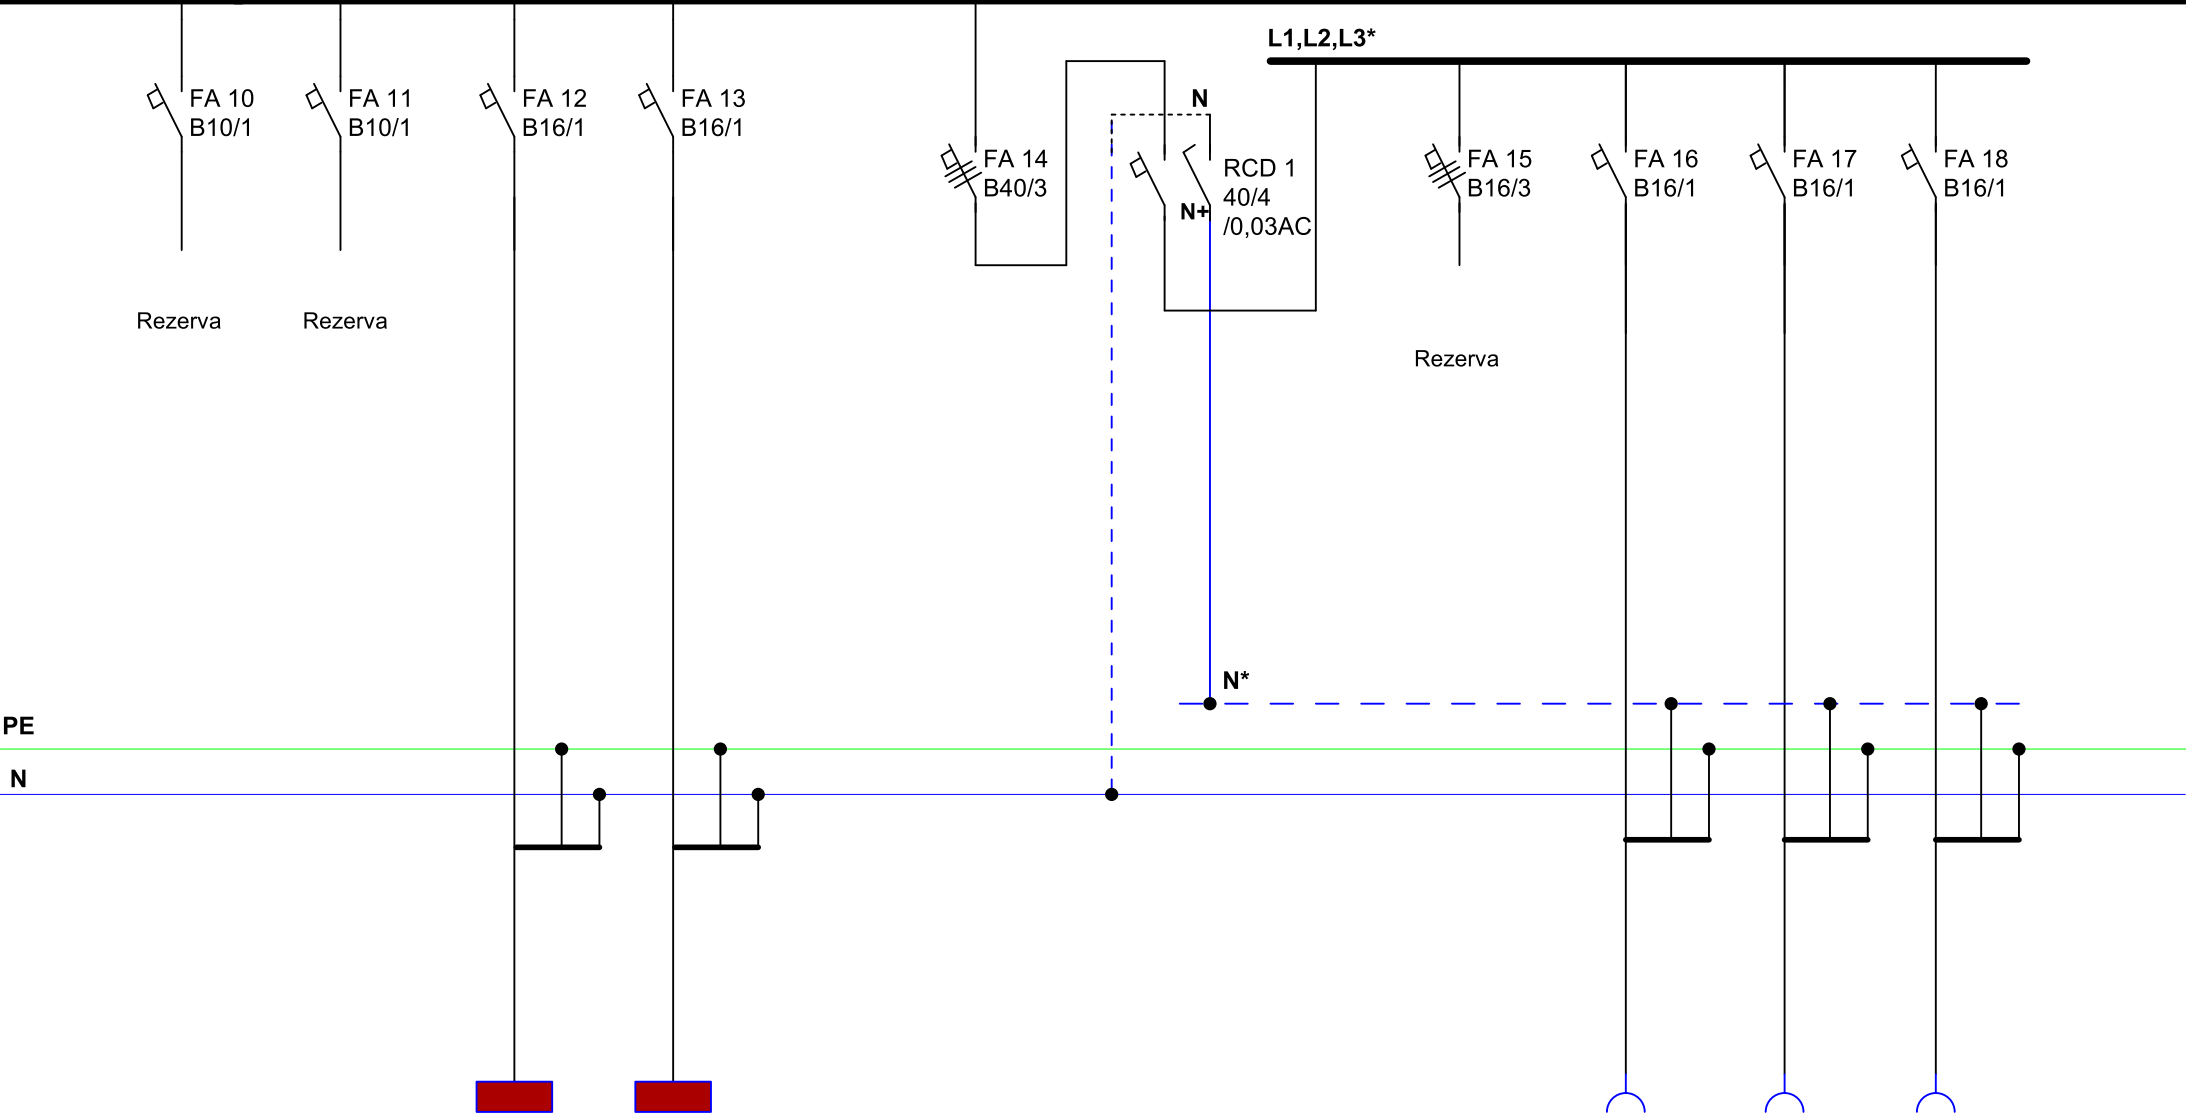

			Osoušeč	Osoušeč						Z1	Z2	Z3	
			Cyky-J 3x2,5	Cyky-J 3x2,5						Cyky-J 3x2,5	Cyky-J 3x2,5	Cyky-J 3x2,5	
			m.č.S10	m.č.S10						m.č.S10	m.č.S10	m.č.S10	



AKCE: VOŠ pedagogická a SPgŠ Litomyšl
Rekonstrukce elektroinstalace


NÁZEV VÝKRESU:

SCHÉMA ROZVÁDĚČE RP1A - část 2

Č.v.

EL - 20

"A" - 3+N+PE, 400/230V, AC, 50 Hz / I_k" = 10kA

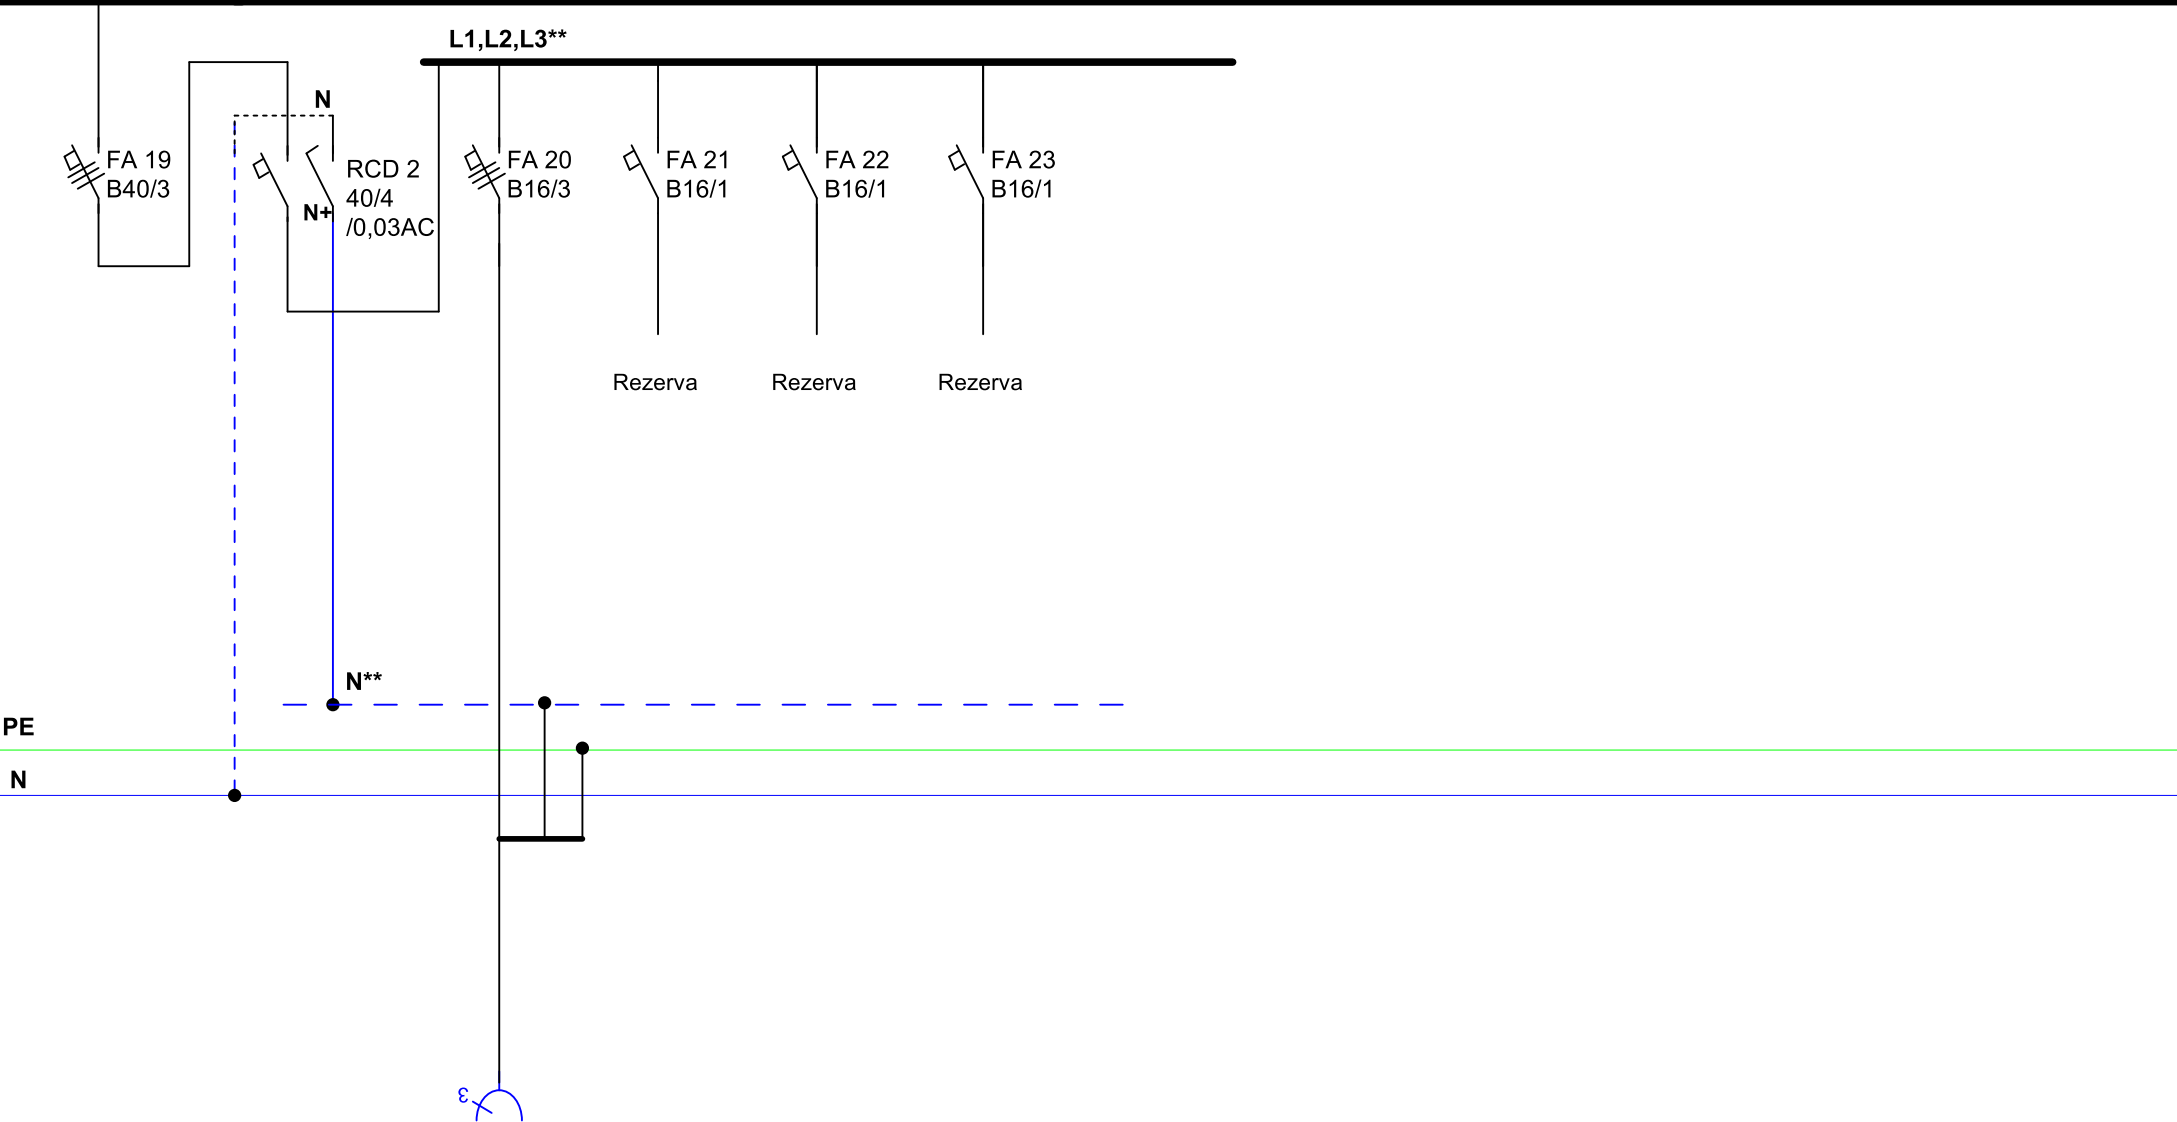

			Z3										
			CykyJ 5x2,5										
			m.č.S1										



AKCE: VOŠ pedagogická a SPgŠ Litomyšl
Rekonstrukce elektroinstalace

NÁZEV VÝKRESU:

SCHÉMA ROZVÁDĚČE RP1A - část 3

Č.v.

EL - 20

VOŠ pedagogická a SPgŠ Litomyšl / rekonstrukce elektroinstalace

Technická dokumentace rozvaděč RP1A

Rozvodnice stávající skříň

Rozměry : 800x1000x300 (š;v;hl)

Krytí : IP30/20

Požár.klasifikace : EW60-DP1

Přívody : spodem

Vývody : spodem,vrchem

Rozvodná soustava : 3x230/230V, AC, 50 Hz, TN - C - S


Provozní napětí : 400V/230V, 50 Hz

Un : 400/230V, In : 50A

Ik" = 10kA


Obsluha : prac. poučenými

Ochrana před nebezpečným dotykovým napětím :
automatickým odpojením od zdroje, izolací,
kryty nebo přepážkami

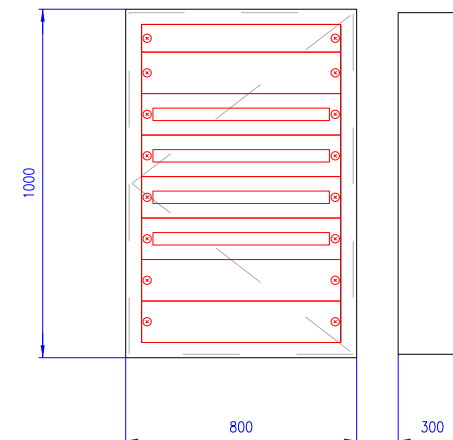

NAPĚŤOVÁ SOUSTAVA PŘÍVODŮ DO ROZVÁDĚČŮ : 3~PEN, 230/400V, AC, 50Hz - TN-C
NAPĚŤOVÁ SOUSTAVA ROZVÁDĚČŮ : 3~N~PE, 230/400V, AC, 50Hz - TN-C-S
NAPĚŤOVÁ SOUSTAVA JEDNOFÁZOVÁ : 1~N~PE, 230V, AC, 50Hz - TN-S
OCHRANA PŘED NEBEZPEČNÝM DOTYKEM PROVEDENA PODLE ČSN 33 2000-4-41ed.2
AUTOMATICKÝM ODPOJENÍM OD ZDROJE POJISTKAMI, JISTIČI A CHRÁNIČI.

11 / 2018 - DPS

Hlav. projektant	Zodp. projektant	Vypracoval		
Ing. Vl. Vízner	Černý Jan	Černý Jan		
Staveb. úřad: Svitavy		Obec. úřad: Litomyšl	Stupeň PD	DPS
Investor: Pardubický kraj, Komenského nám. 125, 530 02 Pardubice			Datum	11/2018
VOŠ pedagogická a SPgŠ Litomyšl Rekonstrukce elektroinstalace, Komenského náměstí 22, 570 12 Litomyšl			účel	el. instalace
			Č. zak.	PD048/2018
			Č. výk.	EL - 20
Schéma - rozvaděč RP1A				