



"A" - 3+N+PE, 400/230V, AC, 50 Hz / I_k" = 10kA

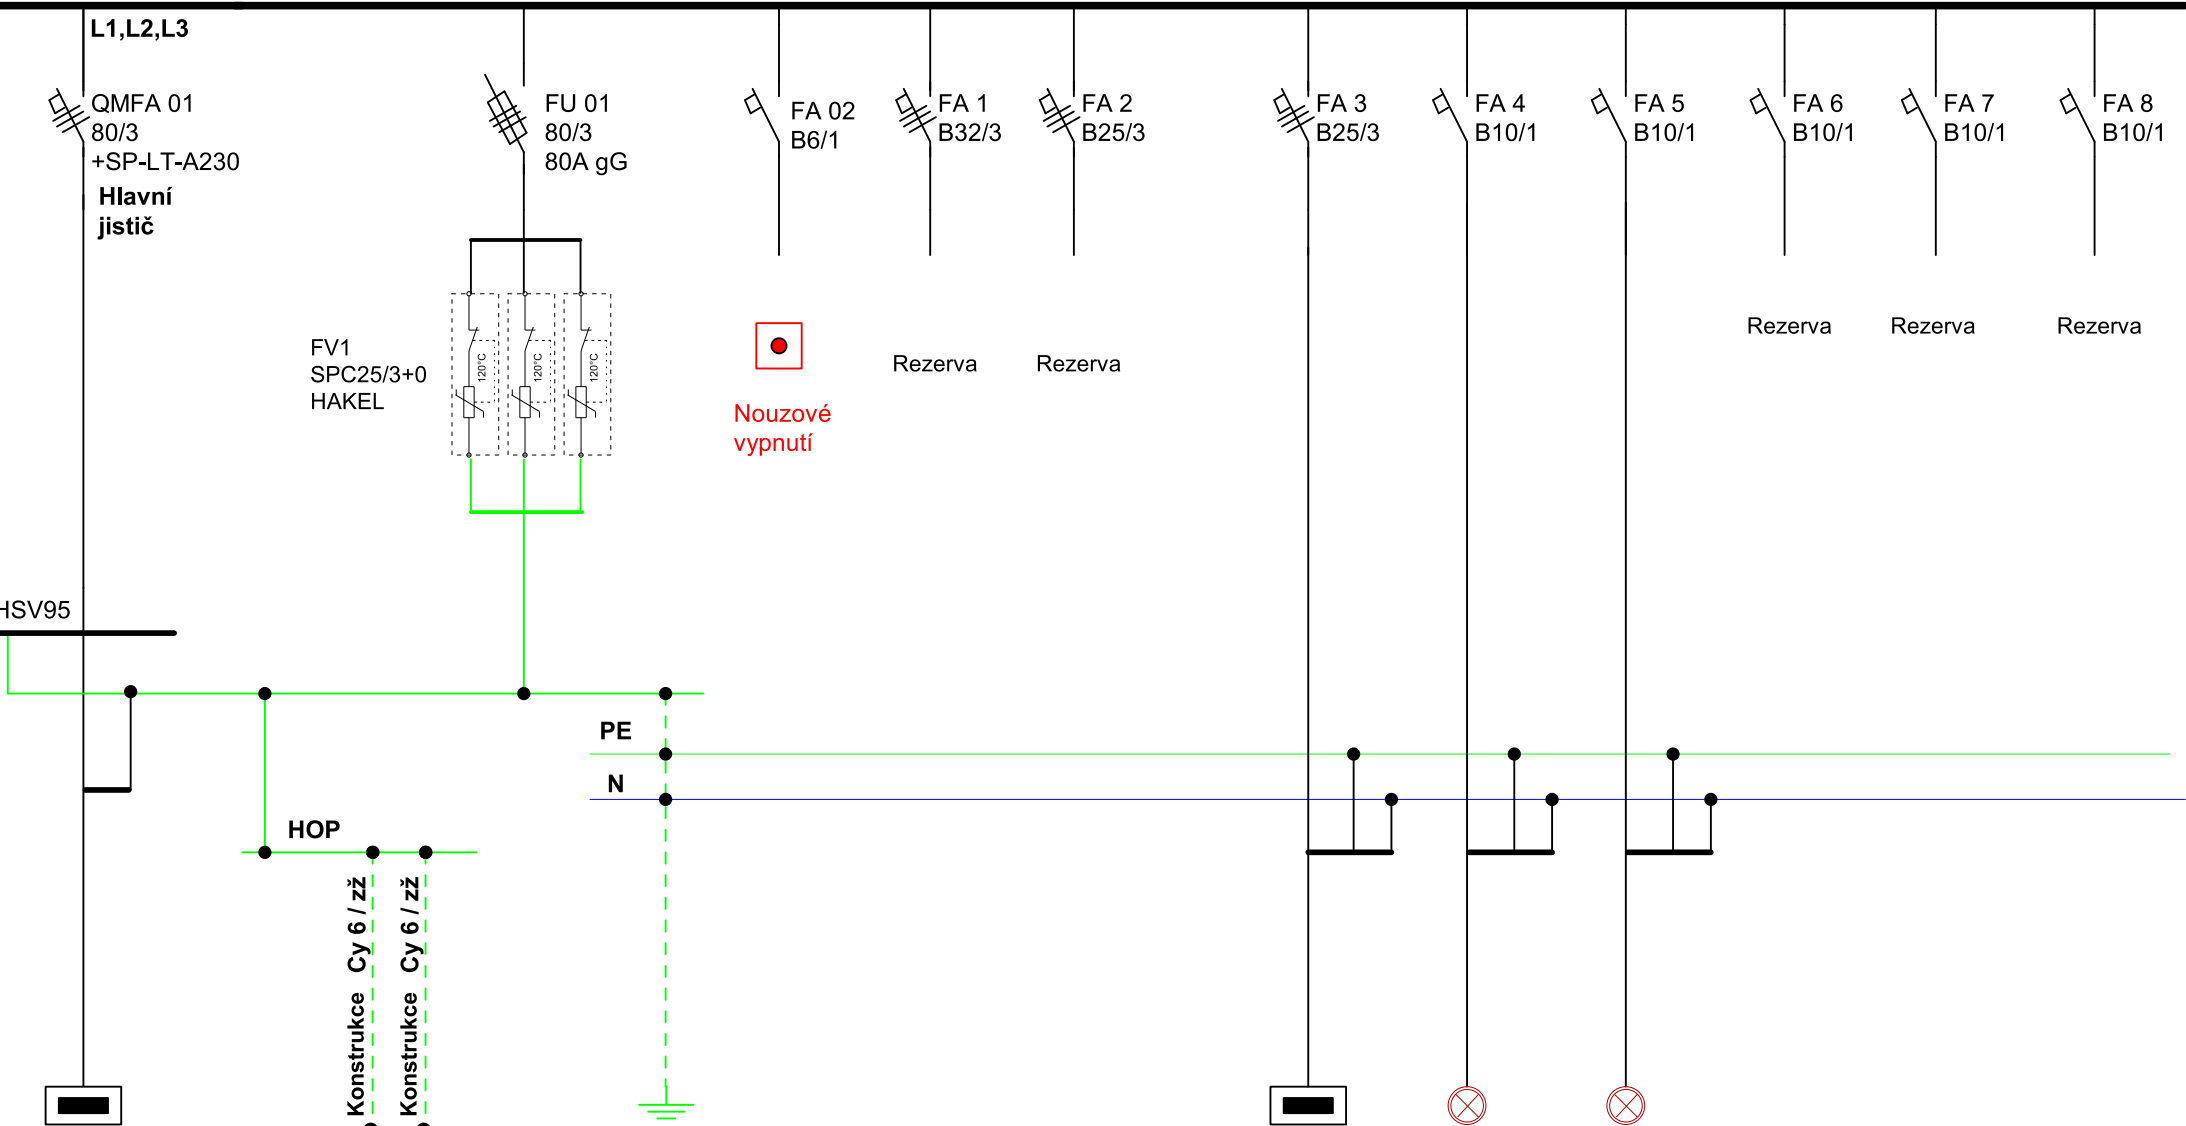


RMS3A				uzemnění				RP1	Sv.x1	Sv.2			
Cyky-J 4x50				Cy 25 zž				CykyJ 5x10	Cyky-J 3x1,5	Cyky-J 3x1,5			
chodb.3.20				HOP/RMS3A				půda	půda	půda			

"A" - 3+N+PE, 400/230V, AC, 50 Hz / I_k" = 10kA

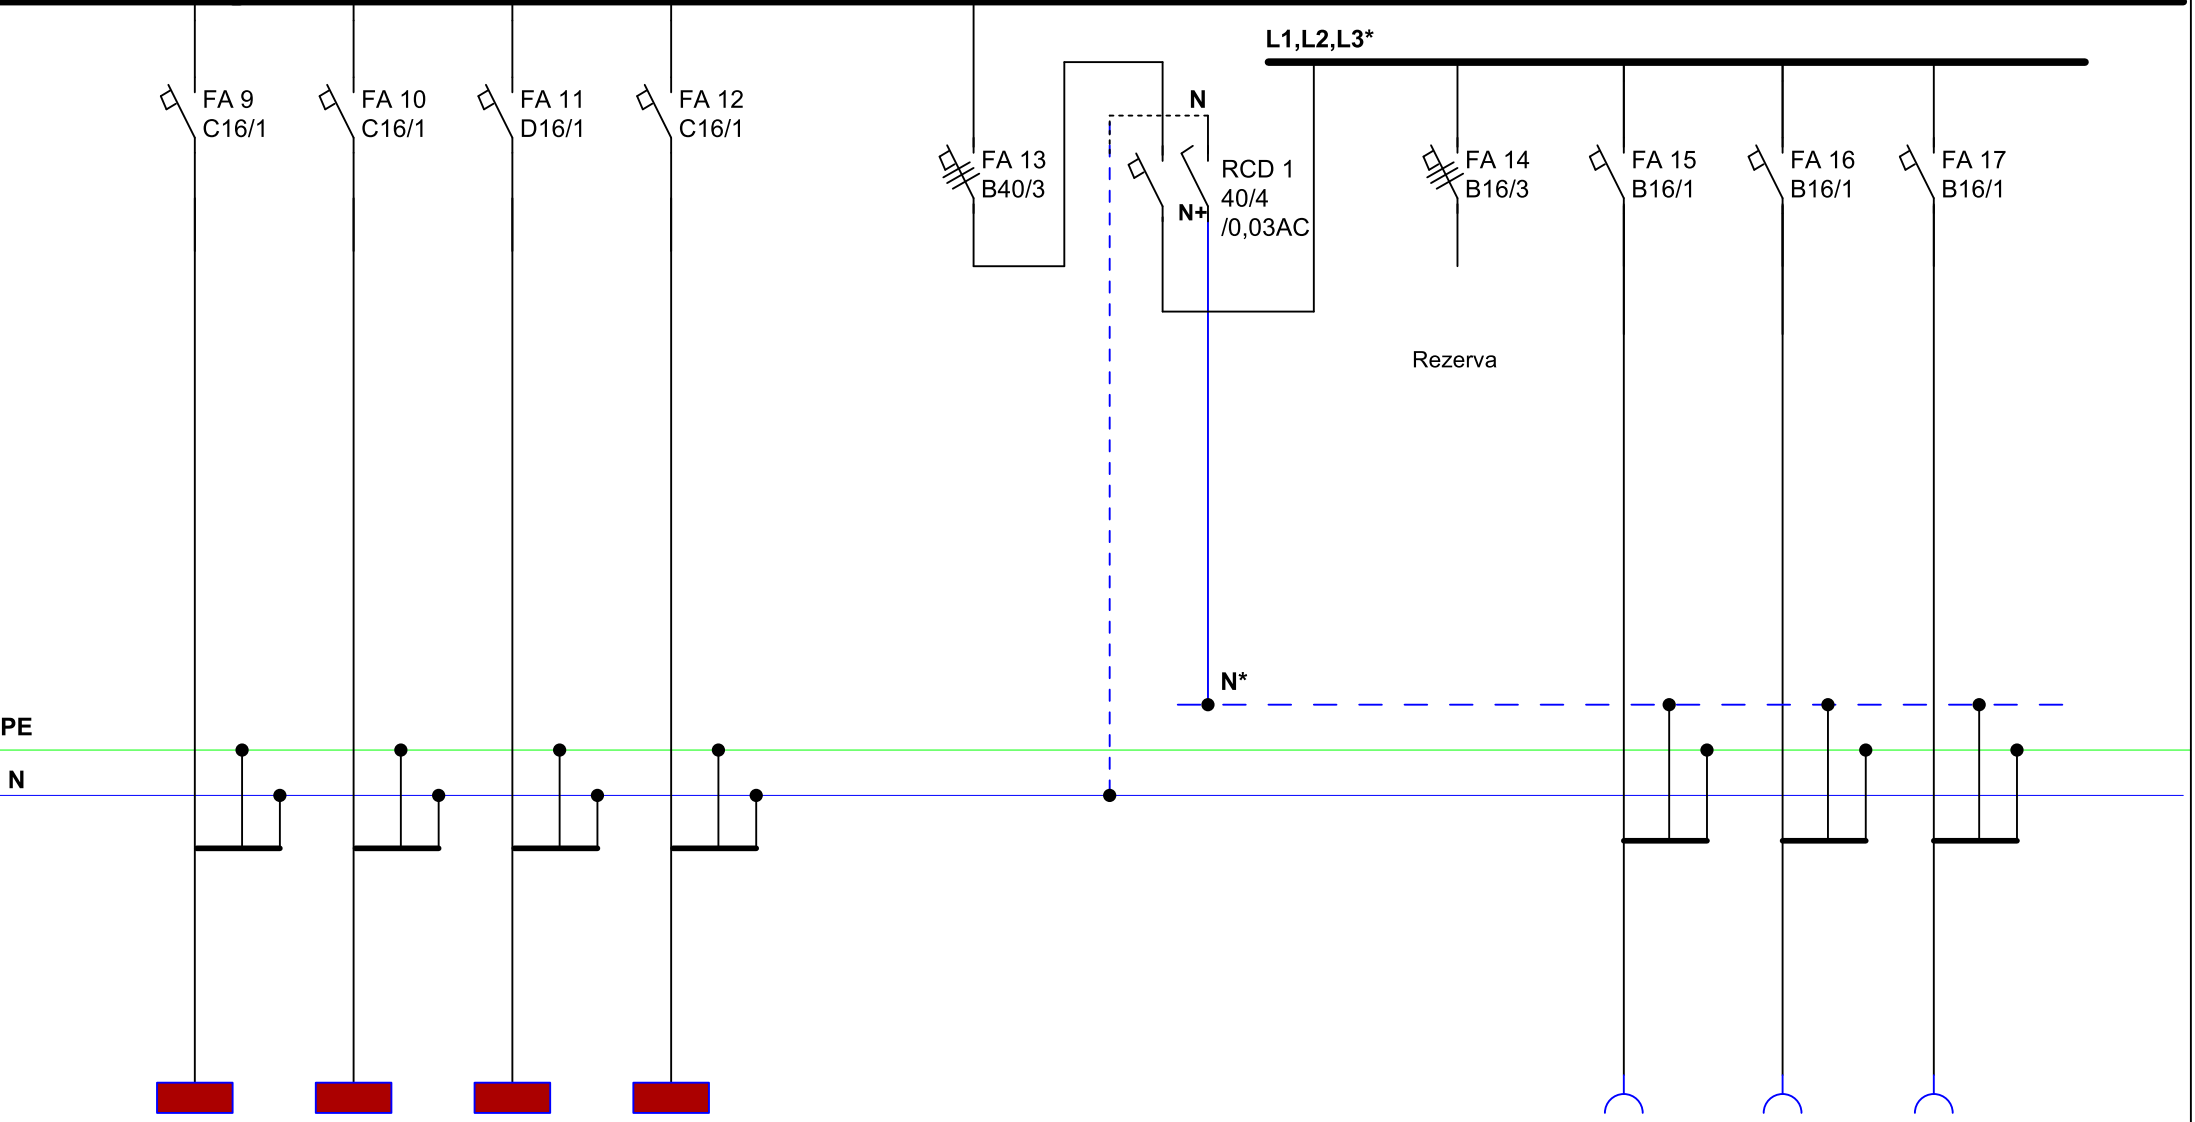

	Klima 1	Klima 2	Klima 3	RACK 4						xZ1	xZ2	xZ3	
	Cyky-J 3x2,5	Cyky-J 3x2,5	Cyky-J 3x2,5	Cyky-J 3x2,5						Cyky-J 3x2,5	Cyky-J 3x2,5	Cyky-J 3x2,5	
	půda	půda	půda	půda						půda	půda	půda	

"A" - 3+N+PE, 400/230V, AC, 50 Hz / I_k" = 10kA

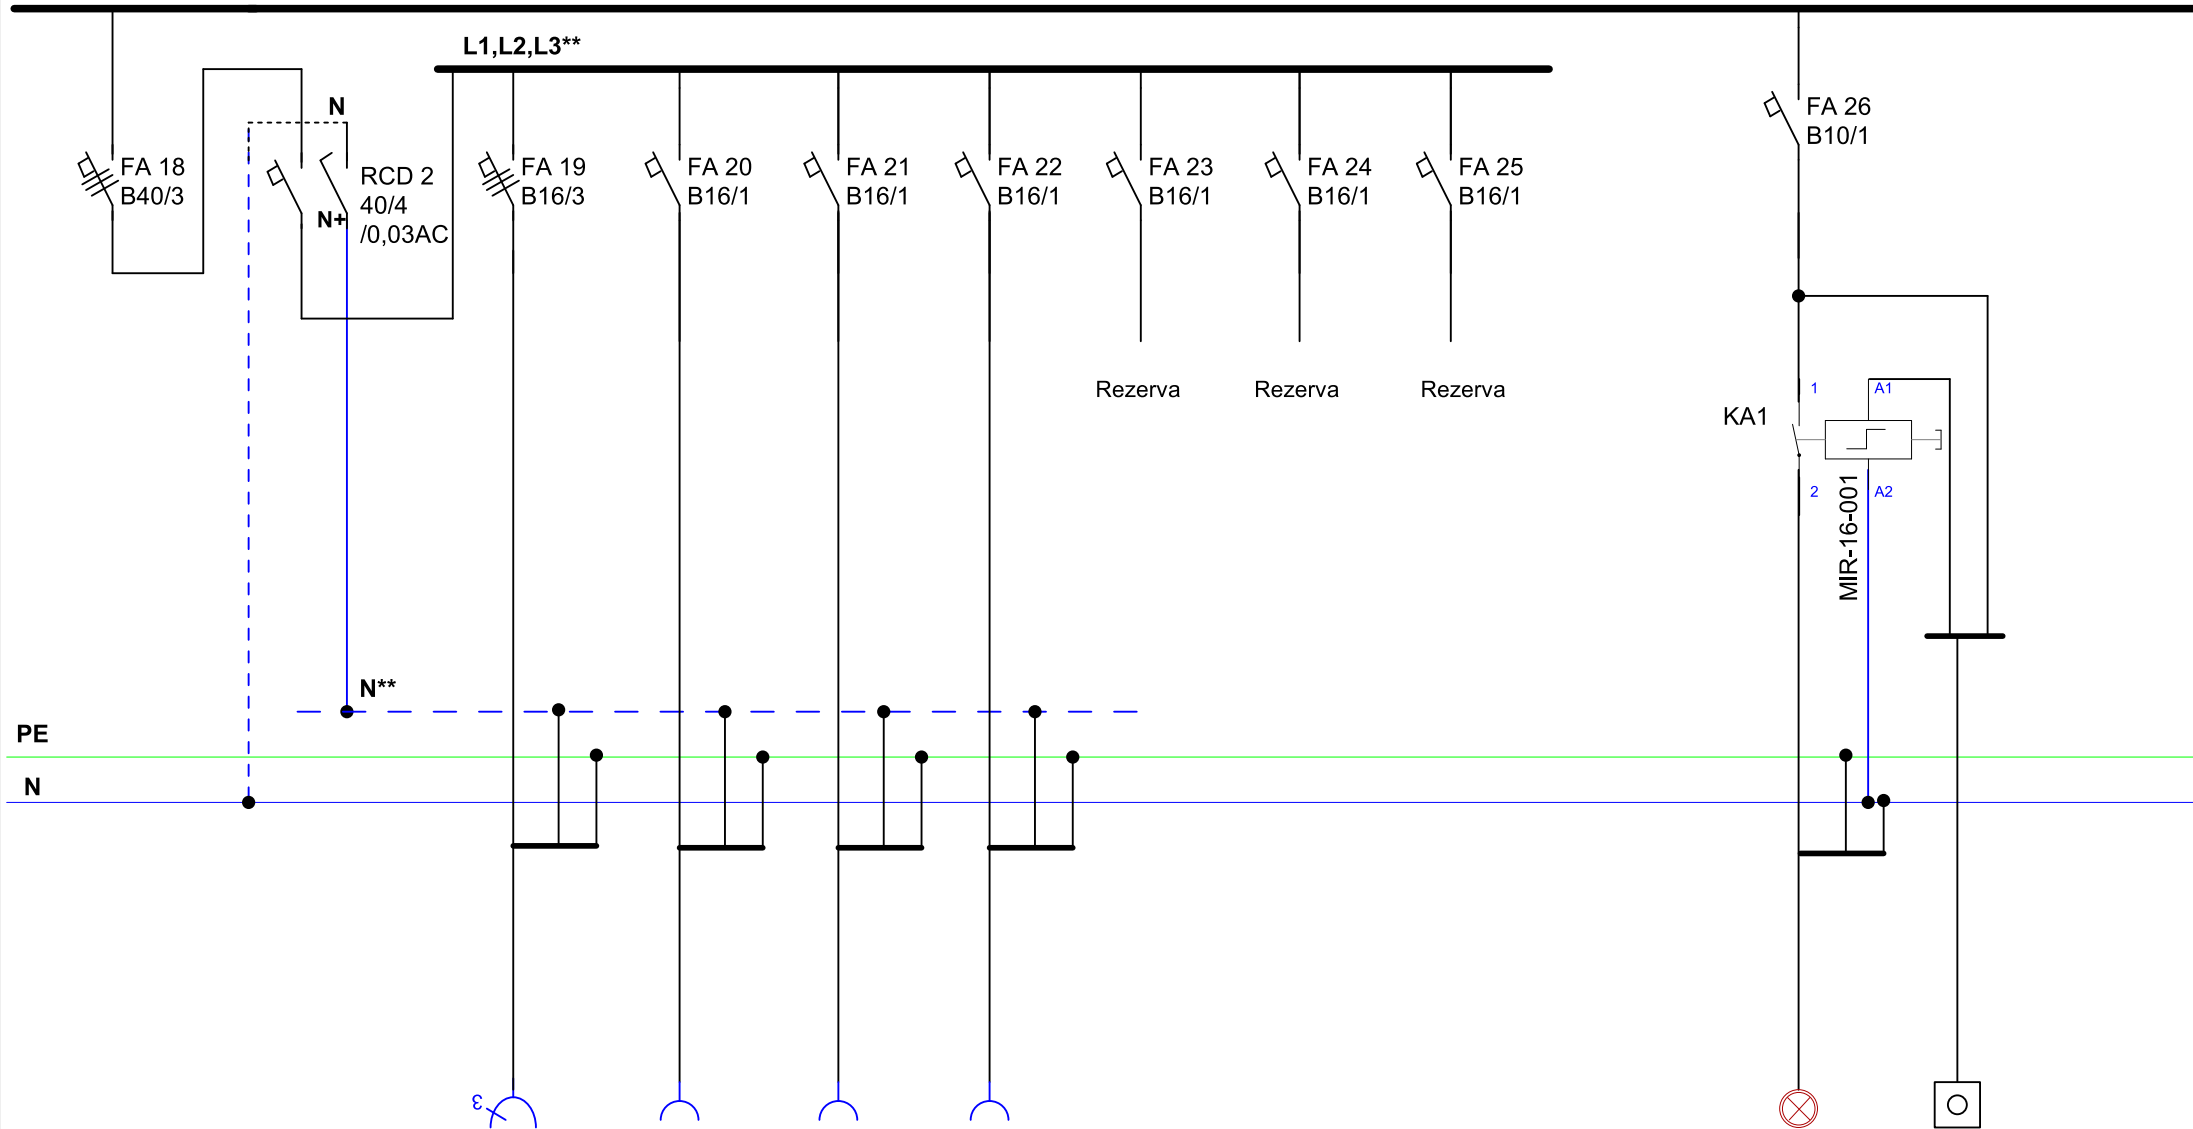

			Z	Z4	Z5	Z6					Sv.6	Tlač.sch	
			Cyky-J 5x2,5	Cyky-J 3x2,5	Cyky-J 3x2,5	Cyky-J 3x2,5					Cyky-J 3x1,5	Cyky-O 3x1,5	
			půda	půda	půda	půda					schod.4.09	schod.4.09	

VOŠ pedagogická a SPgŠ Litomyšl / rekonstrukce elektroinstalace

Technická dokumentace rozvaděč RP11A

Rozvodnice BP-O-800/10-EW-W

Rozměry : 800x1060x262 (š;v;hl)

Krytí : IP30/20

Požár.klasifikace : EW60-DP1

Přívody : spodem

Vývody : spodem,vrchem

Rozvodná soustava : 3x230/230V, AC, 50 Hz, TN - C - S


Provozní napětí : 400V/230V, 50 Hz

Un : 400/230V, In : 80A

Ik" = 10kA


Obsluha : prac. poučenými

Ochrana před nebezpečným dotykovým napětím :
automatickým odpojením od zdroje, izolací,
kryty nebo přepážkami

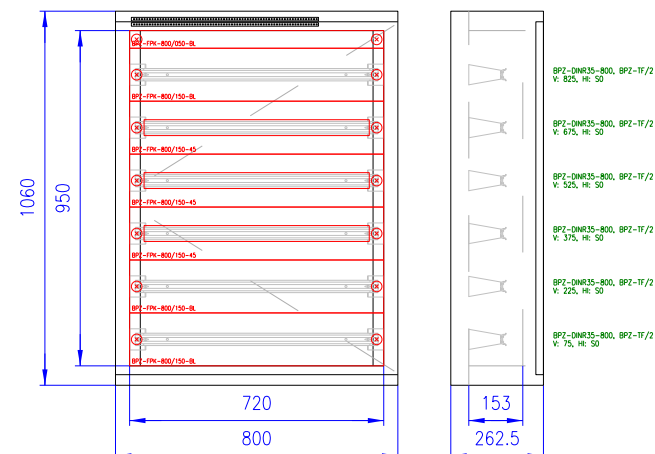

NAPĚŤOVÁ SOUSTAVA PŘÍVODŮ DO ROZVÁDĚČŮ : 3~PEN, 230/400V, AC, 50Hz - TN-C
NAPĚŤOVÁ SOUSTAVA ROZVÁDĚČŮ : 3~N~PE, 230/400V, AC, 50Hz - TN-C-S
NAPĚŤOVÁ SOUSTAVA JEDNOFÁZOVÁ : 1~N~PE, 230V, AC, 50Hz - TN-S
OCHRANA PŘED NEBEZPEČNÝM DOTYKEM PROVEDENA PODLE ČSN 33 2000-4-41ed.2
AUTOMATICKÝM ODPOJENÍM OD ZDROJE POJISTKAMI, JISTIČI A CHRÁNIČI.

11 / 2018 - DPS

Hlav. projektant	Zodp. projektant	Vypracoval		
Ing. Vl. Vízner	Černý Jan	Černý Jan		
Staveb. úřad: Svitavy		Obec. úřad: Litomyšl	Stupeň PD	DPS
Investor: Pardubický kraj, Komenského nám. 125, 530 02 Pardubice			Datum	11/2018
VOŠ pedagogická a SPgŠ Litomyšl Rekonstrukce elektroinstalace, Komenského náměstí 22, 570 12 Litomyšl			účel	el. instalace
			Č. zak.	PD048/2018
			Č. výk.	EL - 19
Schéma - rozvaděč RP11A				