


"A" - 3+N+PE, 400/230V, AC, 50 Hz / Ik" = 10kA

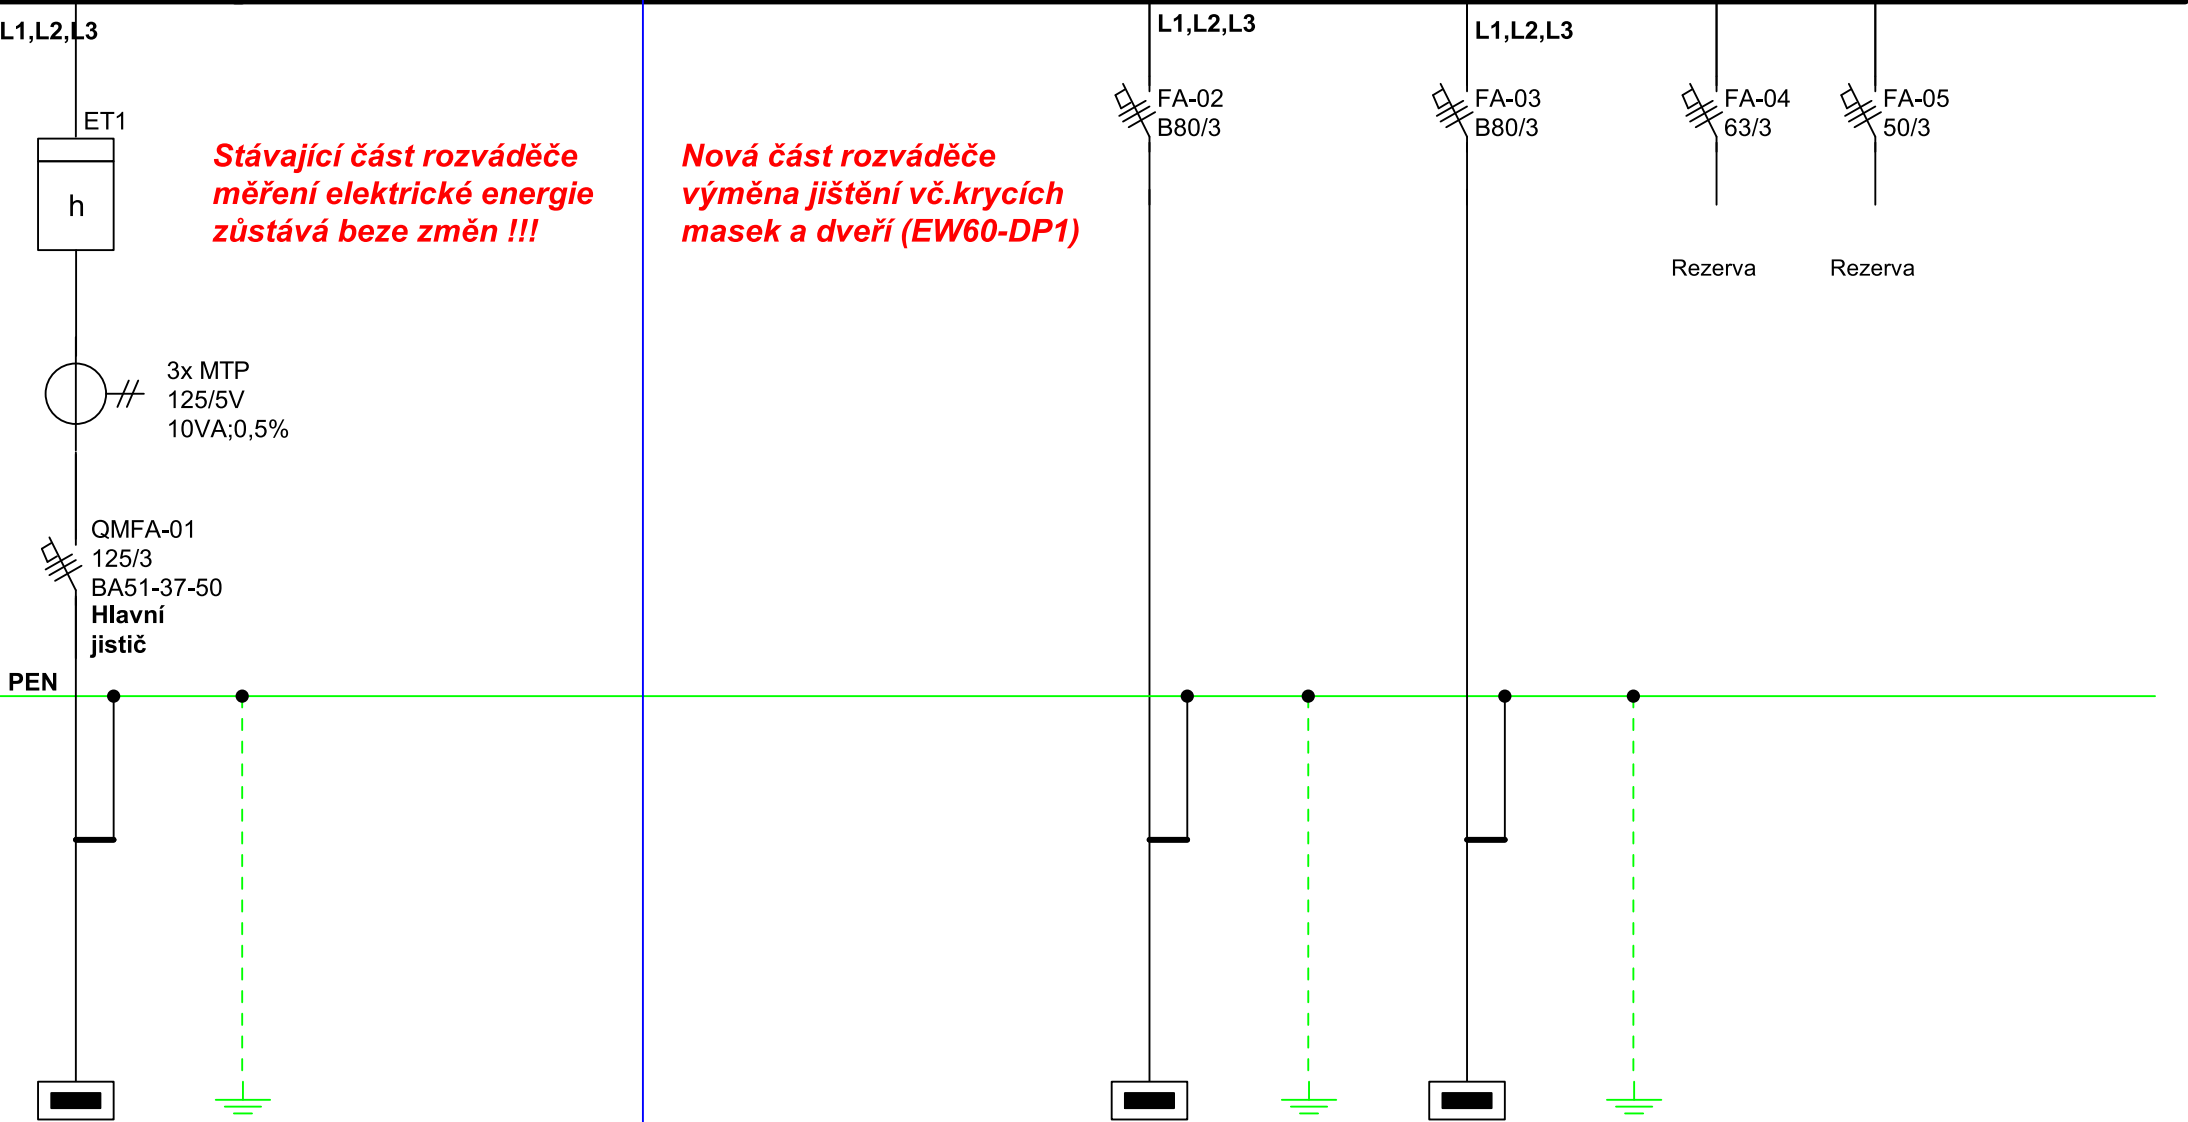

RIS	uzemnění						HDV-"A"	HDV-"A"	HDV-"B"	HDV-"B"			
stávající	Cy 25 zž						CykyJ 4x50	Cy 25 zž	CykyJ 4x50	Cy 25 zž			
	RIS-stávající						1.PP, 1.-3.NP	1.PP, 1.-3.NP	1.PP, 1.-3.NP	1.PP, 1.-3.NP			

# VOŠ pedagogická a SPgŠ Litomyšl / rekonstrukce elektroinstalace

## Technická dokumentace rozvaděč RE/RH

Rozvodnice stávající skříň, výměna dvěří

Rozměry : 800x1000x300 (š;v;hl)

Krytí : IP30/20

Požár.klasifikace : EW60-DP1

Přívody : spodem

Vývody : spodem,vrchem

Rozvodná soustava : 3x230/230V, AC, 50 Hz, TN - C - S


Provozní napětí : 400V/230V, 50 Hz

Un : 400/230V, In : 125A

Ik" = 10kA


Obsluha : prac. poučenými

Ochrana před nebezpečným dotykovým napětím :  
automatickým odpojením od zdroje, izolací,  
kryty nebo přepážkami

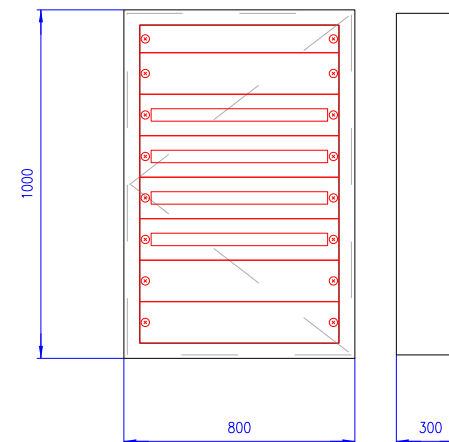

NAPĚŤOVÁ SOUSTAVA PŘÍVODŮ DO ROZVÁDĚČŮ : 3~PEN, 230/400V, AC, 50Hz - TN-C  
NAPĚŤOVÁ SOUSTAVA ROZVÁDĚČŮ : 3~N~PE, 230/400V, AC, 50Hz - TN-C-S  
NAPĚŤOVÁ SOUSTAVA JEDNOFÁZOVÁ : 1~N~PE, 230V, AC, 50Hz - TN-S  
OCHRANA PŘED NEBEZPEČNÝM DOTYKEM PROVEDENA PODLE ČSN 33 2000-4-41ed.2  
AUTOMATICKÝM ODPOJENÍM OD ZDROJE POJISTKAMI, JISTIČI A CHRÁNIČI.

11 / 2018 - DPS

Hlav. projektant	Zodp. projektant	Vypracoval		
Ing. Vl. Vízner	Černý Jan	Černý Jan		
Staveb. úřad: Svitavy		Obec. úřad: Litomyšl	Stupeň PD	DPS
Investor: Pardubický kraj, Komenského nám. 125, 530 02 Pardubice			Datum	11/2018
VOŠ pedagogická a SPgŠ Litomyšl Rekonstrukce elektroinstalace, Komenského náměstí 22, 570 12 Litomyšl			účel	el. instalace
			Č. zak.	PD048/2018
			Č. výk.	EL - 09
Schéma - rozvaděč RE/RH				