



"A" - 3+N+PE, 400/230V, AC, 50 Hz / I_k" = 10kA

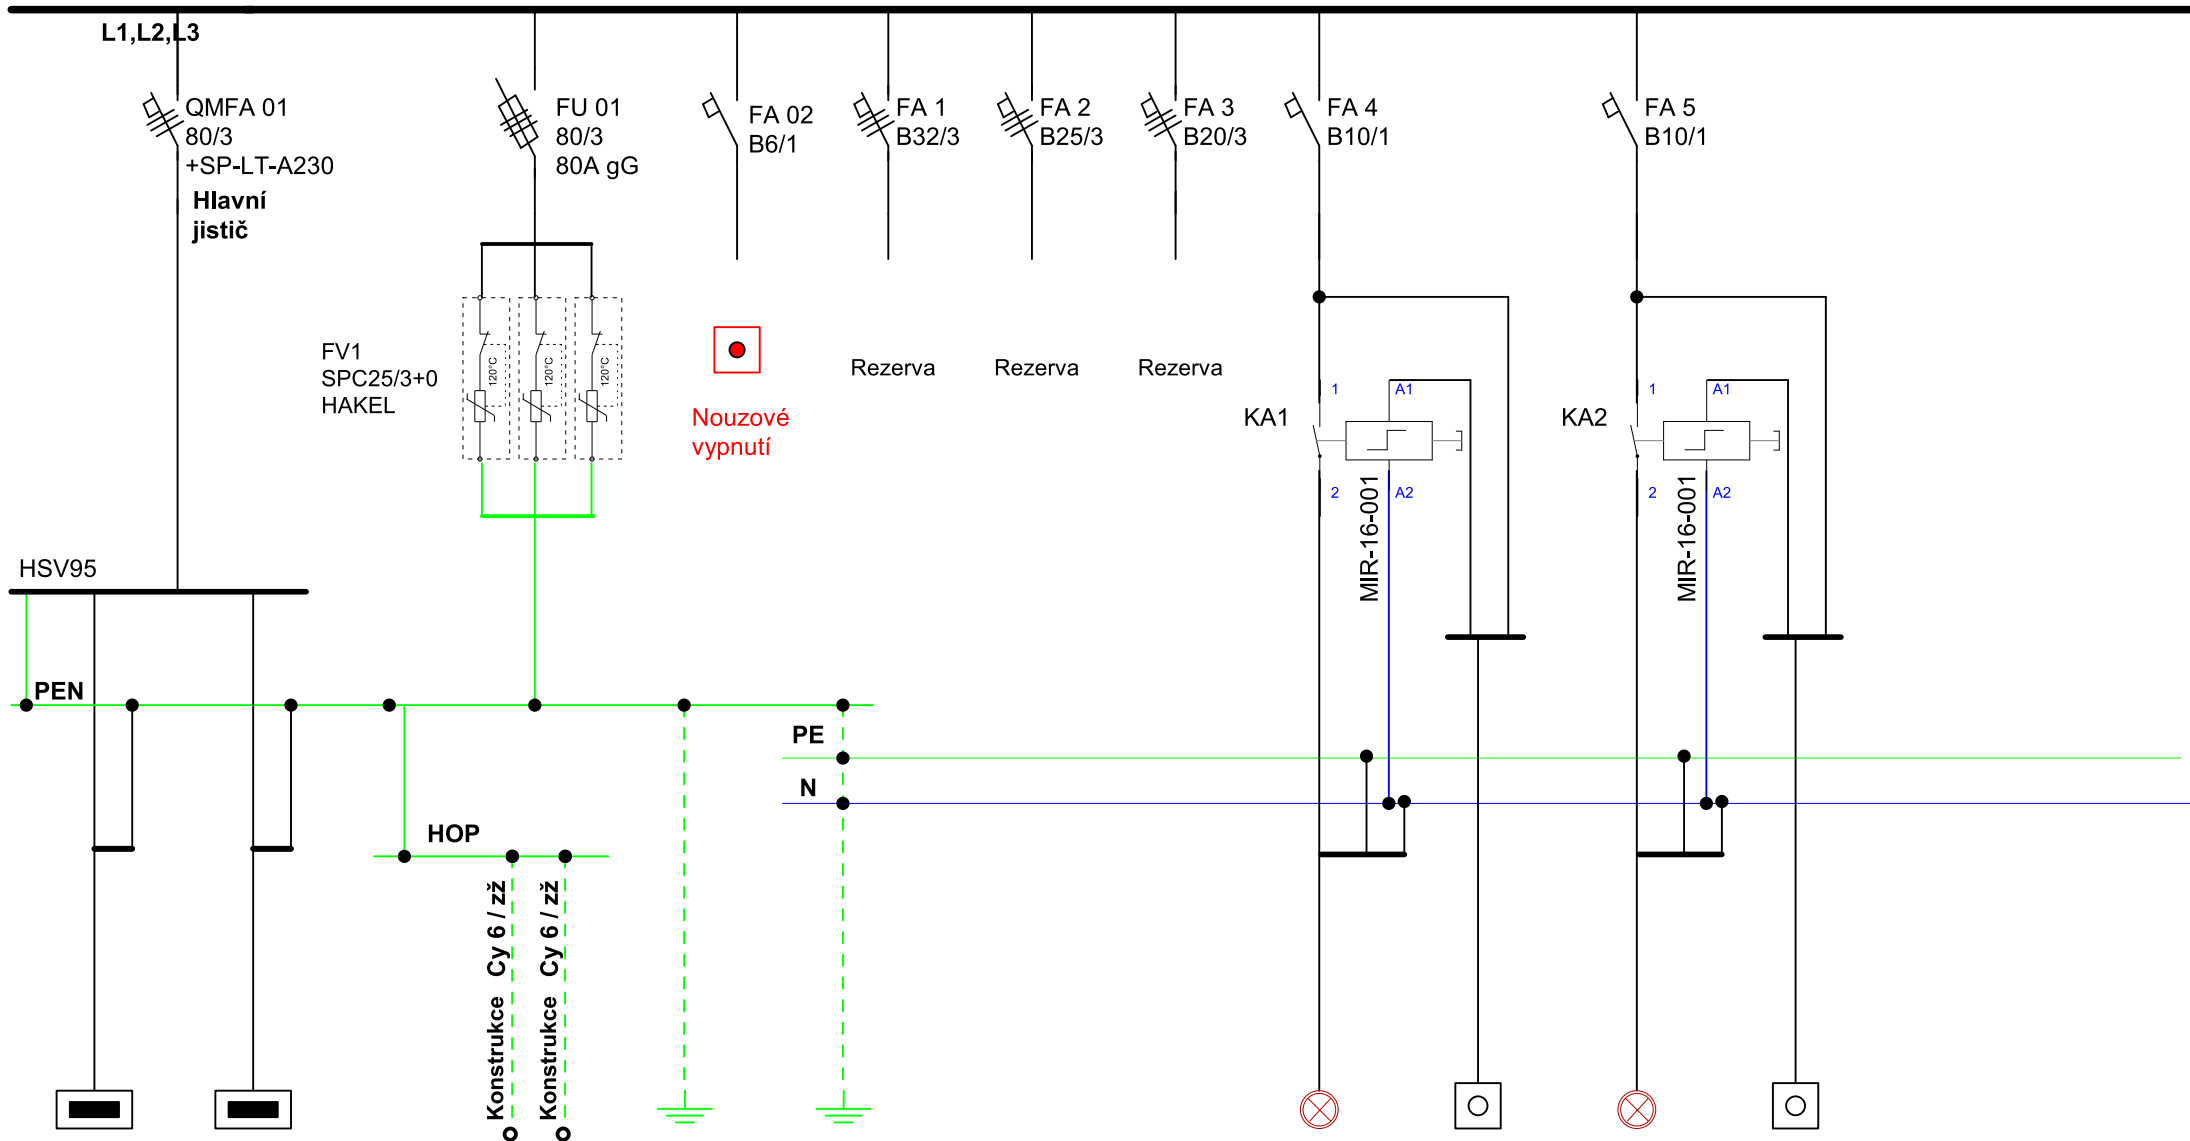


RE/RH	RMS1B			uzemnění	uzemnění			Sv.1	Tlač.1	Sv.4	Tlač.4		
CykyJ 4x50	CykyJ 4x50			Cy 25 zž	Cy 25 zž			Cyky-J 3x1,5	Cyky-O 3x1,5	Cyky-J 3x1,5	Cyky-O 3x1,5		
chodb.1.24	chodb.1.24			HOP/RMS1B	HOP/RE-RH			chodba 0.02	chodba 0.02	schod.0.01	schod.0.01		

"A" - 3+N+PE, 400/230V, AC, 50 Hz / Ik" = 10kA

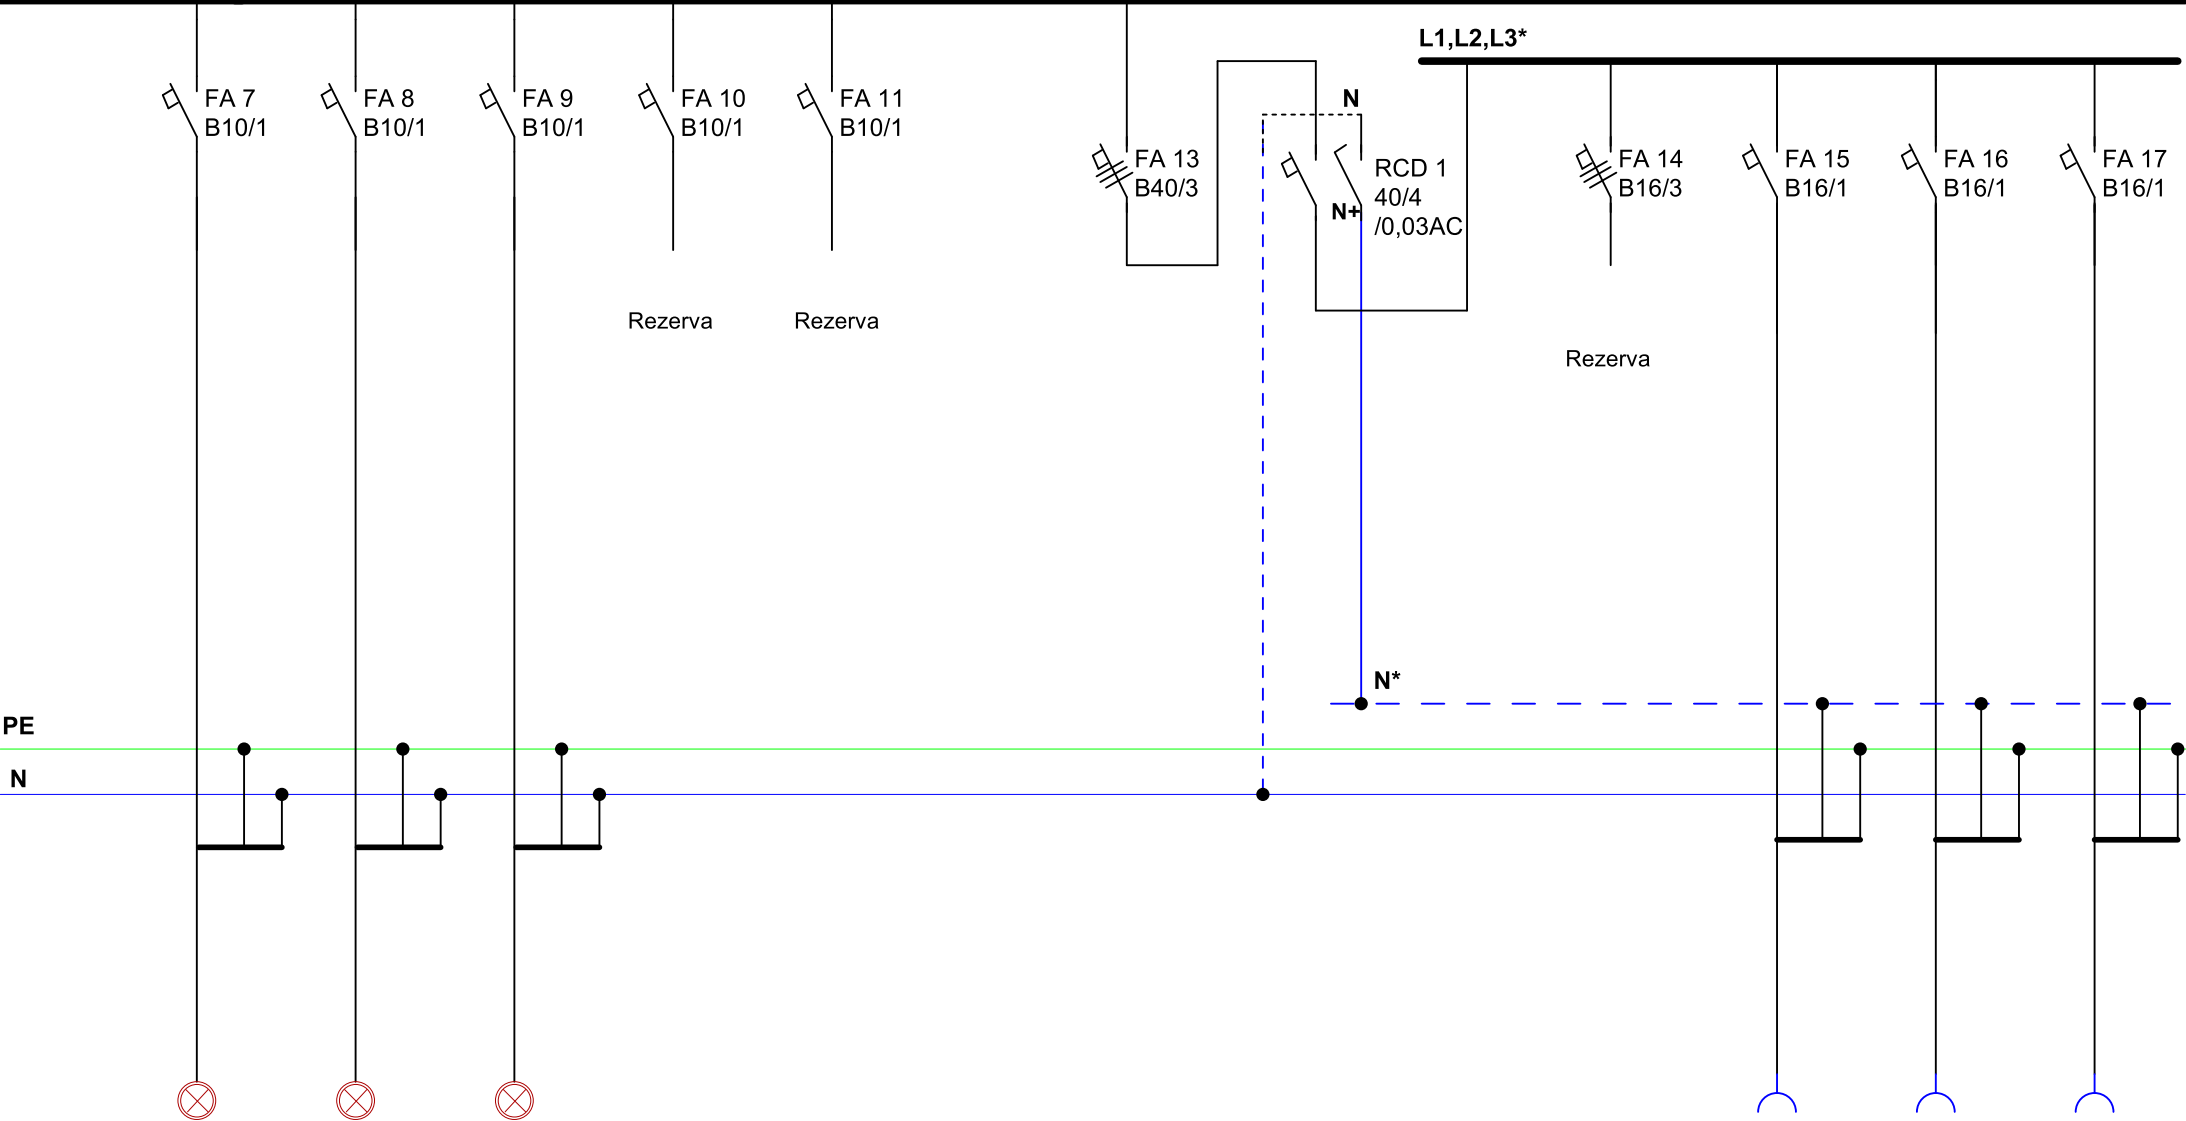

	Sv.2	Sv.3	Sv.5								Z1	Z4	Z5
	Cyky-J 3x1,5	Cyky-J 3x1,5	Cyky-J 3x1,5								Cyky-J 3x2,5	Cyky-J 3x2,5	Cyky-J 3x2,5
	m.č.S18-20	m.č.S15-17	m.č.S4,14								m.č.0.02	m.č.S1	m.č.S1


"A" - 3+N+PE, 400/230V, AC, 50 Hz / I_k" = 10kA

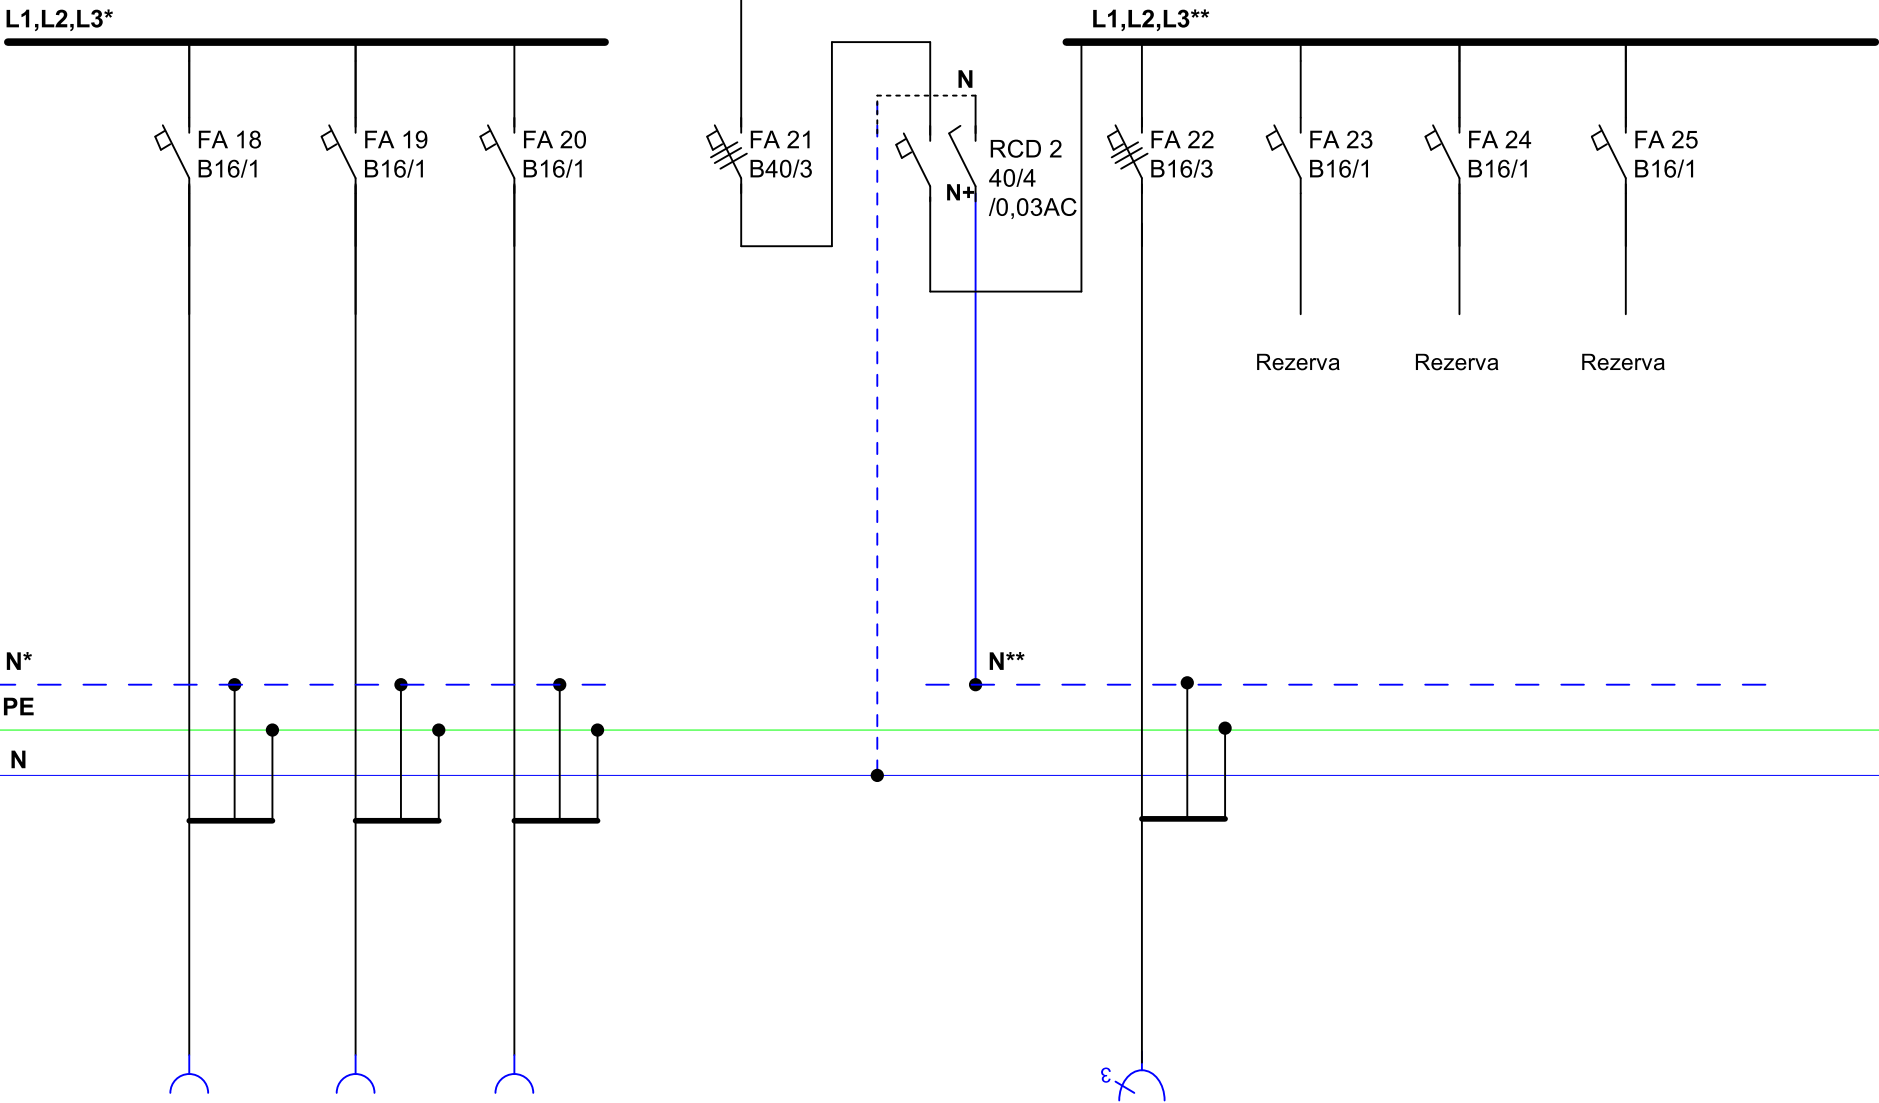

	Z6	Z7	Z8				Z3						
	Cyky-J 3x2,5	Cyky-J 3x2,5	Cyky-J 3x2,5				CykyJ 5x2,5						
	m.č.S1	m.č.S2	m.č.S2				m.č.S1						



"A" - 3+N+PE, 400/230V, AC, 50 Hz / I_k" = 10kA

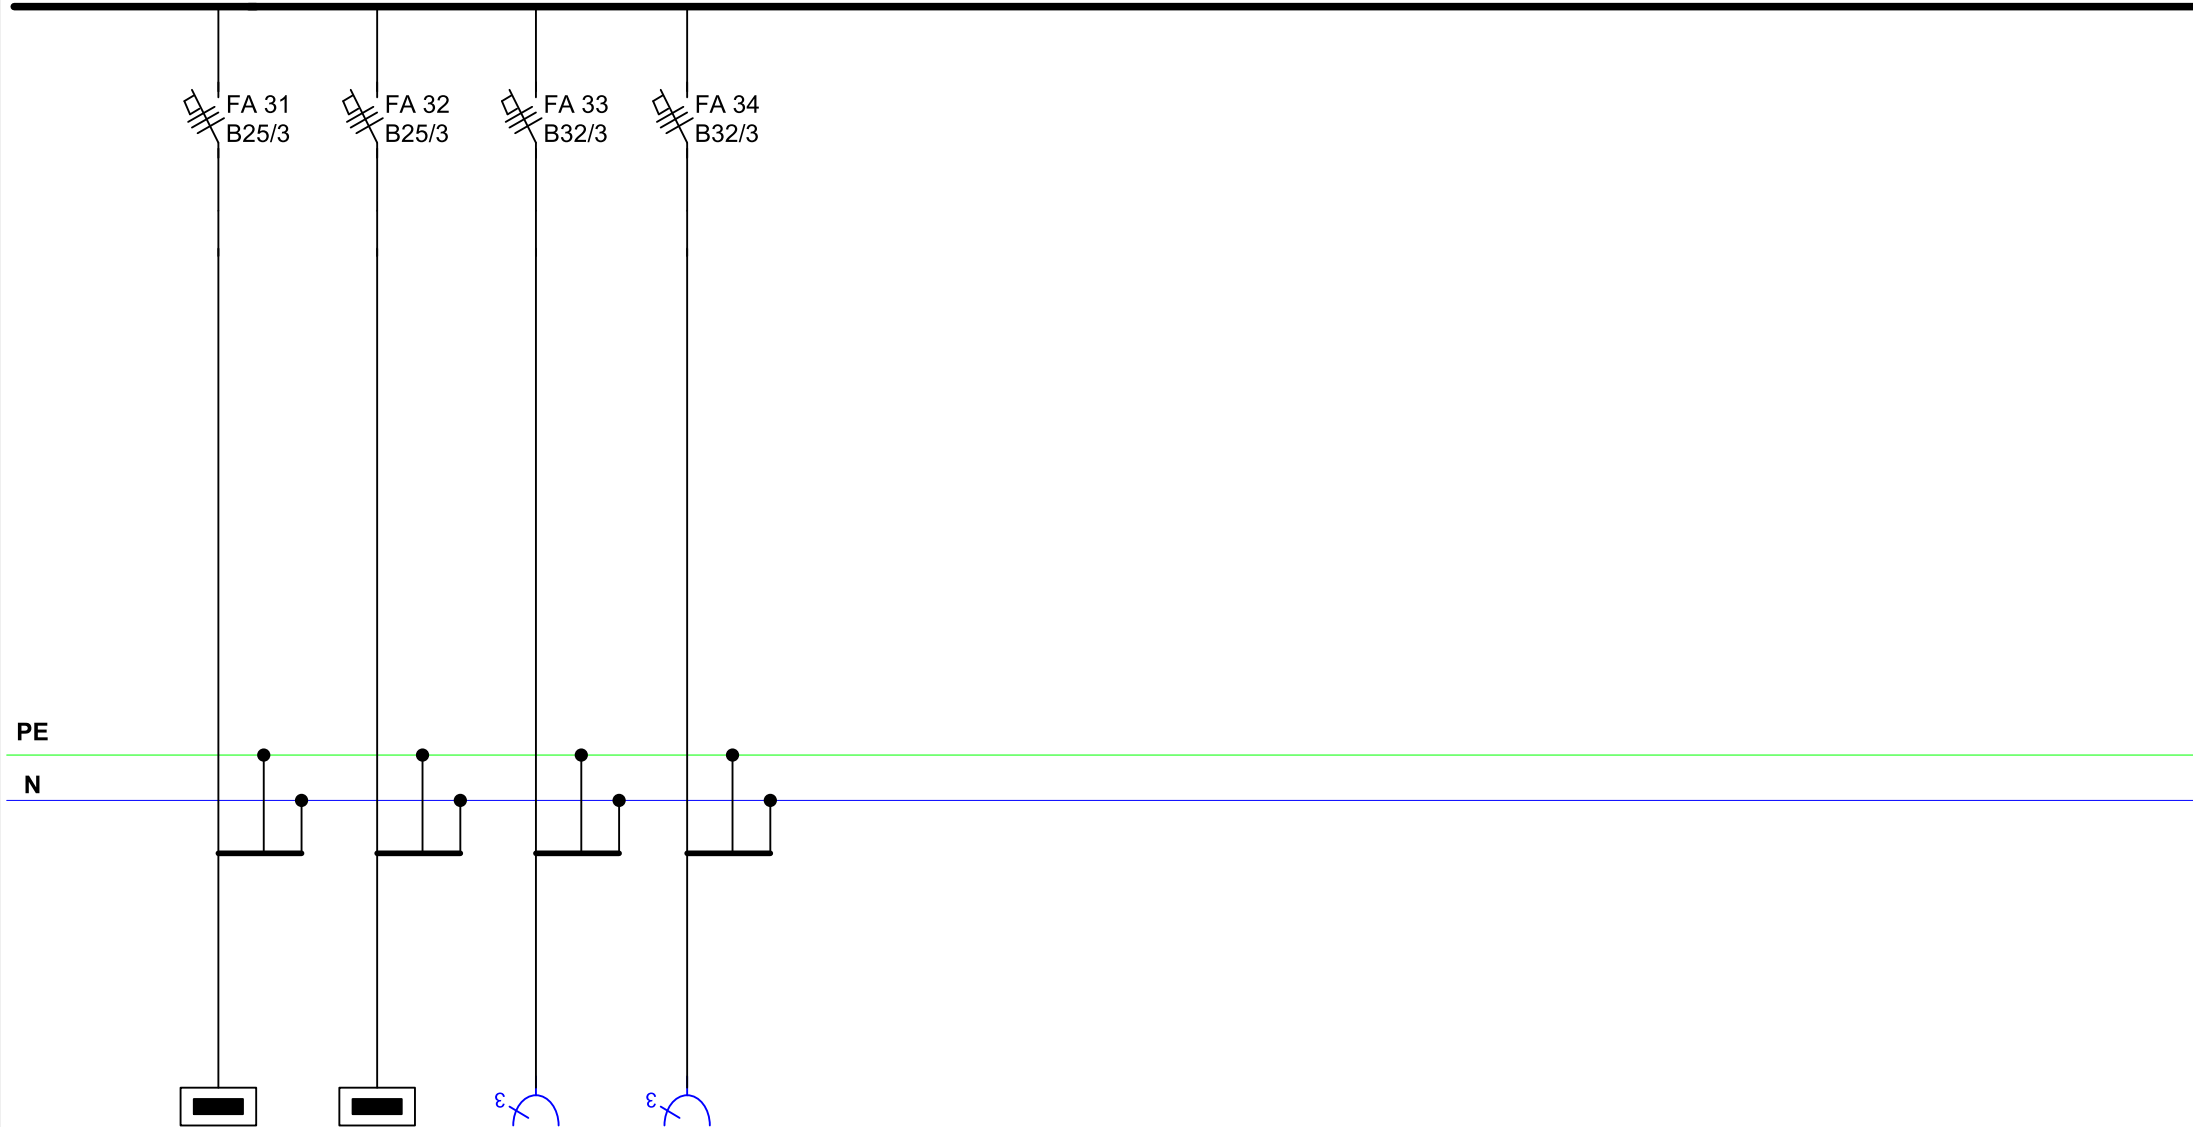

	RP1B	RP2B	Z9	Z2									
	CykyJ 5x6	CykyJ 5x6	CykyJ 5x10	CykyJ 5x10									
	m.č.S3	m.č.S5	m.č.0.02	m.č.S1									

VOŠ pedagogická a SPgŠ Litomyšl / rekonstrukce elektroinstalace

Technická dokumentace rozvaděč RMS0B

Rozvodnice BP-U-3S-800/12-EW-W-komplet

Rozměry : 835x1060x247 (š;v;hl)

Krytí : IP30/20

Požár.klasifikace : EW60-DP1

Přívody : spodem

Vývody : spodem,vrchem

Rozvodná soustava : 3x230/230V, AC, 50 Hz, TN - C - S


Provozní napětí : 400V/230V, 50 Hz

Un : 400/230V, In : 80A

Ik" = 10kA


Obsluha : prac. poučenými

**Ochrana před nebezpečným dotykovým napětím :
automatickým odpojením od zdroje, izolací,
kryty nebo přepážkami**

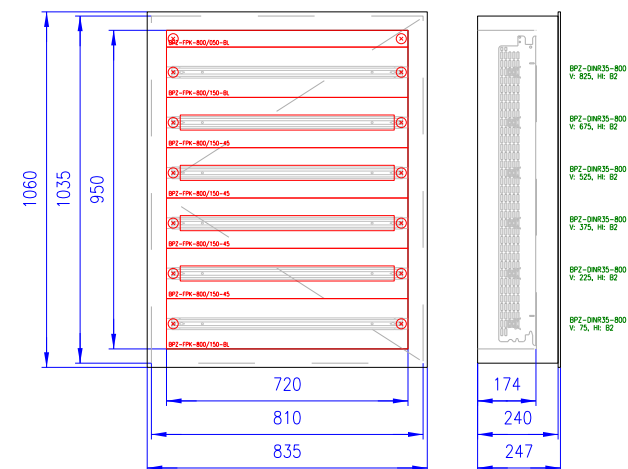

NAPĚŤOVÁ SOUSTAVA PŘÍVODŮ DO ROZVÁDĚČŮ : 3~PEN, 230/400V, AC, 50Hz - TN-C
NAPĚŤOVÁ SOUSTAVA ROZVÁDĚČŮ : 3~N~PE, 230/400V, AC, 50Hz - TN-C-S
NAPĚŤOVÁ SOUSTAVA JEDNOFÁZOVÁ : 1~N~PE, 230V, AC, 50Hz - TN-S
OCHRANA PŘED NEBEZPEČNÝM DOTYKEM PROVEDENA PODLE ČSN 33 2000-4-41ed.2
AUTOMATICKÝM ODPOJENÍM OD ZDROJE POJISTKAMI, JISTIČI A CHRÁNIČI.

11 / 2018 - DPS

Hlav. projektant	Zodp. projektant	Vypracoval		
Ing. Vl. Vízner	Černý Jan	Černý Jan		
Staveb. úřad: Svitavy		Obec. úřad: Litomyšl	Stupeň PD	DPS
Investor: Pardubický kraj, Komenského nám. 125, 530 02 Pardubice			Datum	11/2018
VOŠ pedagogická a SPgŠ Litomyšl Rekonstrukce elektroinstalace, Komenského náměstí 22, 570 12 Litomyšl			účel	el. instalace
			Č. zak.	PD048/2018
			Č. výk.	EL - 11
Schéma - rozvaděč RMS0B				