

TYP : modulový
 PROVEDENÍ : oceloplechový vestavný
 ROZMĚRY VNĚJŠÍ : 550x650x110
 ROZMĚRY VÝKLENKU : 600x700x150
 KRYTÍ V UZAVŘ. STAVU: IP31
 KRYTÍ V OTEVŘ. STAVU: IP20
 DĚLENÍ : –
 NÁPIS : R2.1
 PŘÍVOD(Y) : vrchem
 VÝVODY : vrchem

Poznámky :

– v rozvaděči ponechána prostorová rezerva pro případné dozbrojení




Proudová soustava : 3NPE AC 50Hz, 400/230V, síť TN–C–S

Ochrana před nebezpečným dotykovým napětím neživých částí dle ČSN 33 2000–4–41 ed.2 :

základní – automatickým odpojením od zdroje
 doplňková – proudovým chráničem

Vypracoval : ing. Petr Koza	Odp.proj.profese : ing. Petr Koza	Kontroloval :	Odp.proj.stavby :	Ing. Petr Koza projektant elektro Masarykovo nám.1544 tel.: 466 773 363 530 02 Pardubice e-mail : iČo : 652 34 057 koza_petr@seznam.cz	
Kraj : Pardubický		Obec : Choltice			
Investor : VOŠS a SŠS Vysoké Mýto, Komenského 1/II, 566 19 Vysoké Mýto					
Stavba: Stavební úpravy objektu VOŠS a SŠS Vysoké Mýto v ul. Kpt. Poplera 272, na pozemku č. parc. 4020/5 v k.ú. Vysoké Mýto Část: D.1.4 – SILNOPROUDÁ ELEKTROTECHNIKA				Formát	3 A4
				Datum	03.2019
				Stupeň	DSP
				Měřítko	--
				Zak. číslo	19/20
				Arch. číslo	
ROZVADĚČ R2.1				Č.VÝKRESU EL 03	VYHOTOVENÍ

3+N+PE st. 50Hz 400/230V / TN-C-S

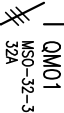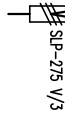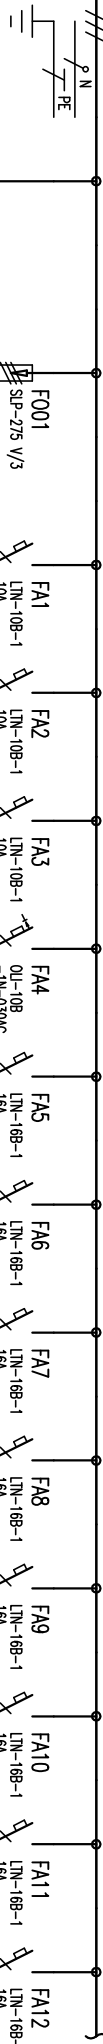

X
KKA10L

X1
KKA02LH

X2
KKA02LH

X3
KKA02LH

X4
KKA02LH

X5
KKA02LH

X6
KKA02LH

X7
KKA02LH

X8
KKA02LH

X9
KKA02LH

X10
KKA02LH

X11
KKA02LH

X12
KKA02LH

VÝKOD. Č.	
ČÍSLO TYPABEŽBU	W1.1 CMV-J 3x10

	CV 10 Z/2I
--	------------

1	W1.1-1 CMV-J 3x1,5
---	-----------------------

2	W1.1-2 CMV-J 3x1,5
---	-----------------------

4	W1.1-4 CMV-J 3x1,5
---	-----------------------

5	W1.1-5 CMV-J 3x2,5
---	-----------------------

6	W1.1-6 CMV-J 3x2,5
---	-----------------------

8	W1.1-8 CMV-J 3x2,5
---	-----------------------

9	W1.1-9 CMV-J 3x2,5
---	-----------------------

10	W1.1-10 CMV-J 3x2,5
----	------------------------

11	W1.1-11 CMV-J 3x2,5
----	------------------------



ZARÍZENÍ Č.	
Pi (kW)	
POZNÁMKA	Hlavní rozvodec

--	--

--	--

--	--

--	--

--	--

--	--



--	--

--	--

--	--

--	--

--	--

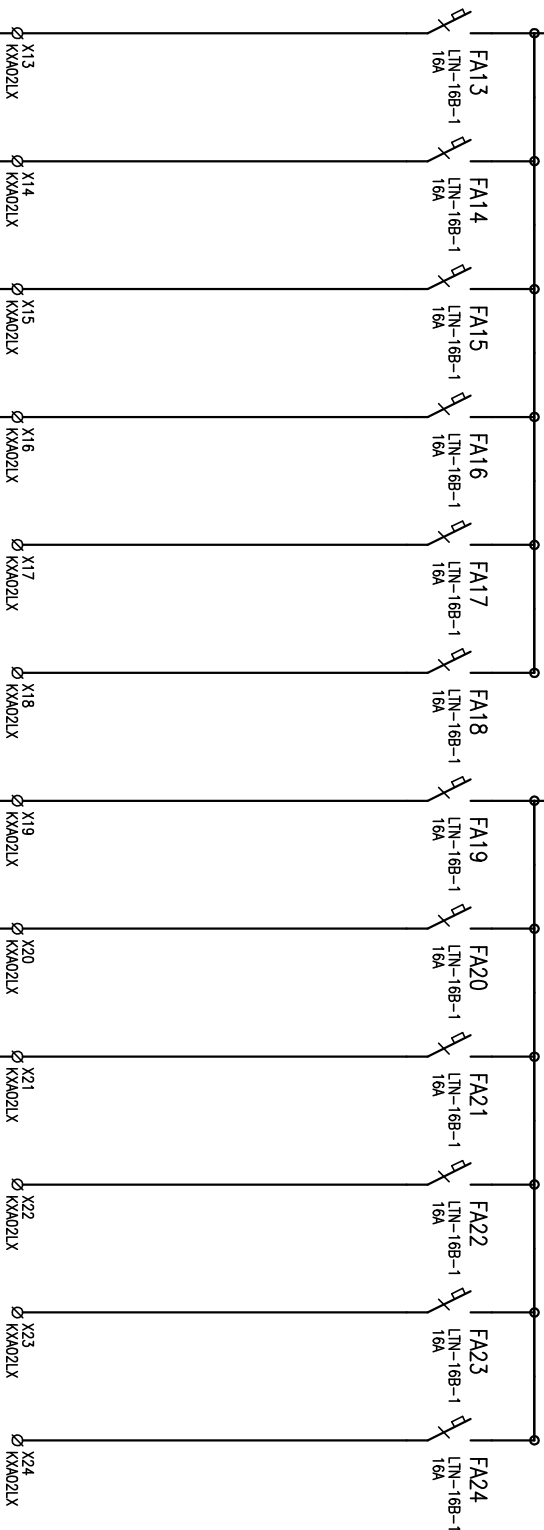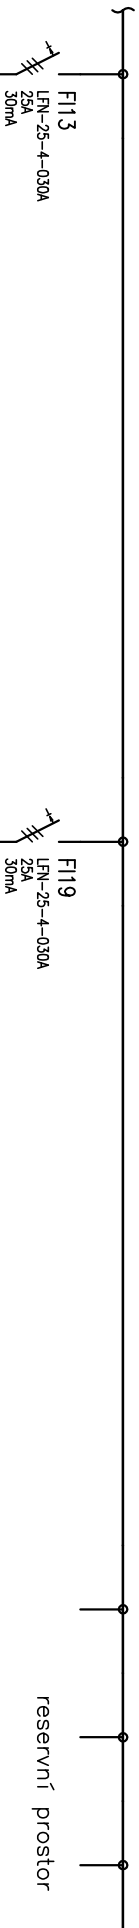

VRVOD Č.	13	14	15	16
ČÍSLO TKAREBCELU	WL21-13 CMV-I 3x25	WL21-14 CMV-I 3x25	WL21-15 CMV-I 3x25	WL21-16 CMV-I 3x25



19	20	21
WL21-19 CMV-I 3x25	WL21-20 CMV-I 3x25	WL21-21 CMV-I 3x25

