PŮDORYS PATRA

NOVÝ STAV

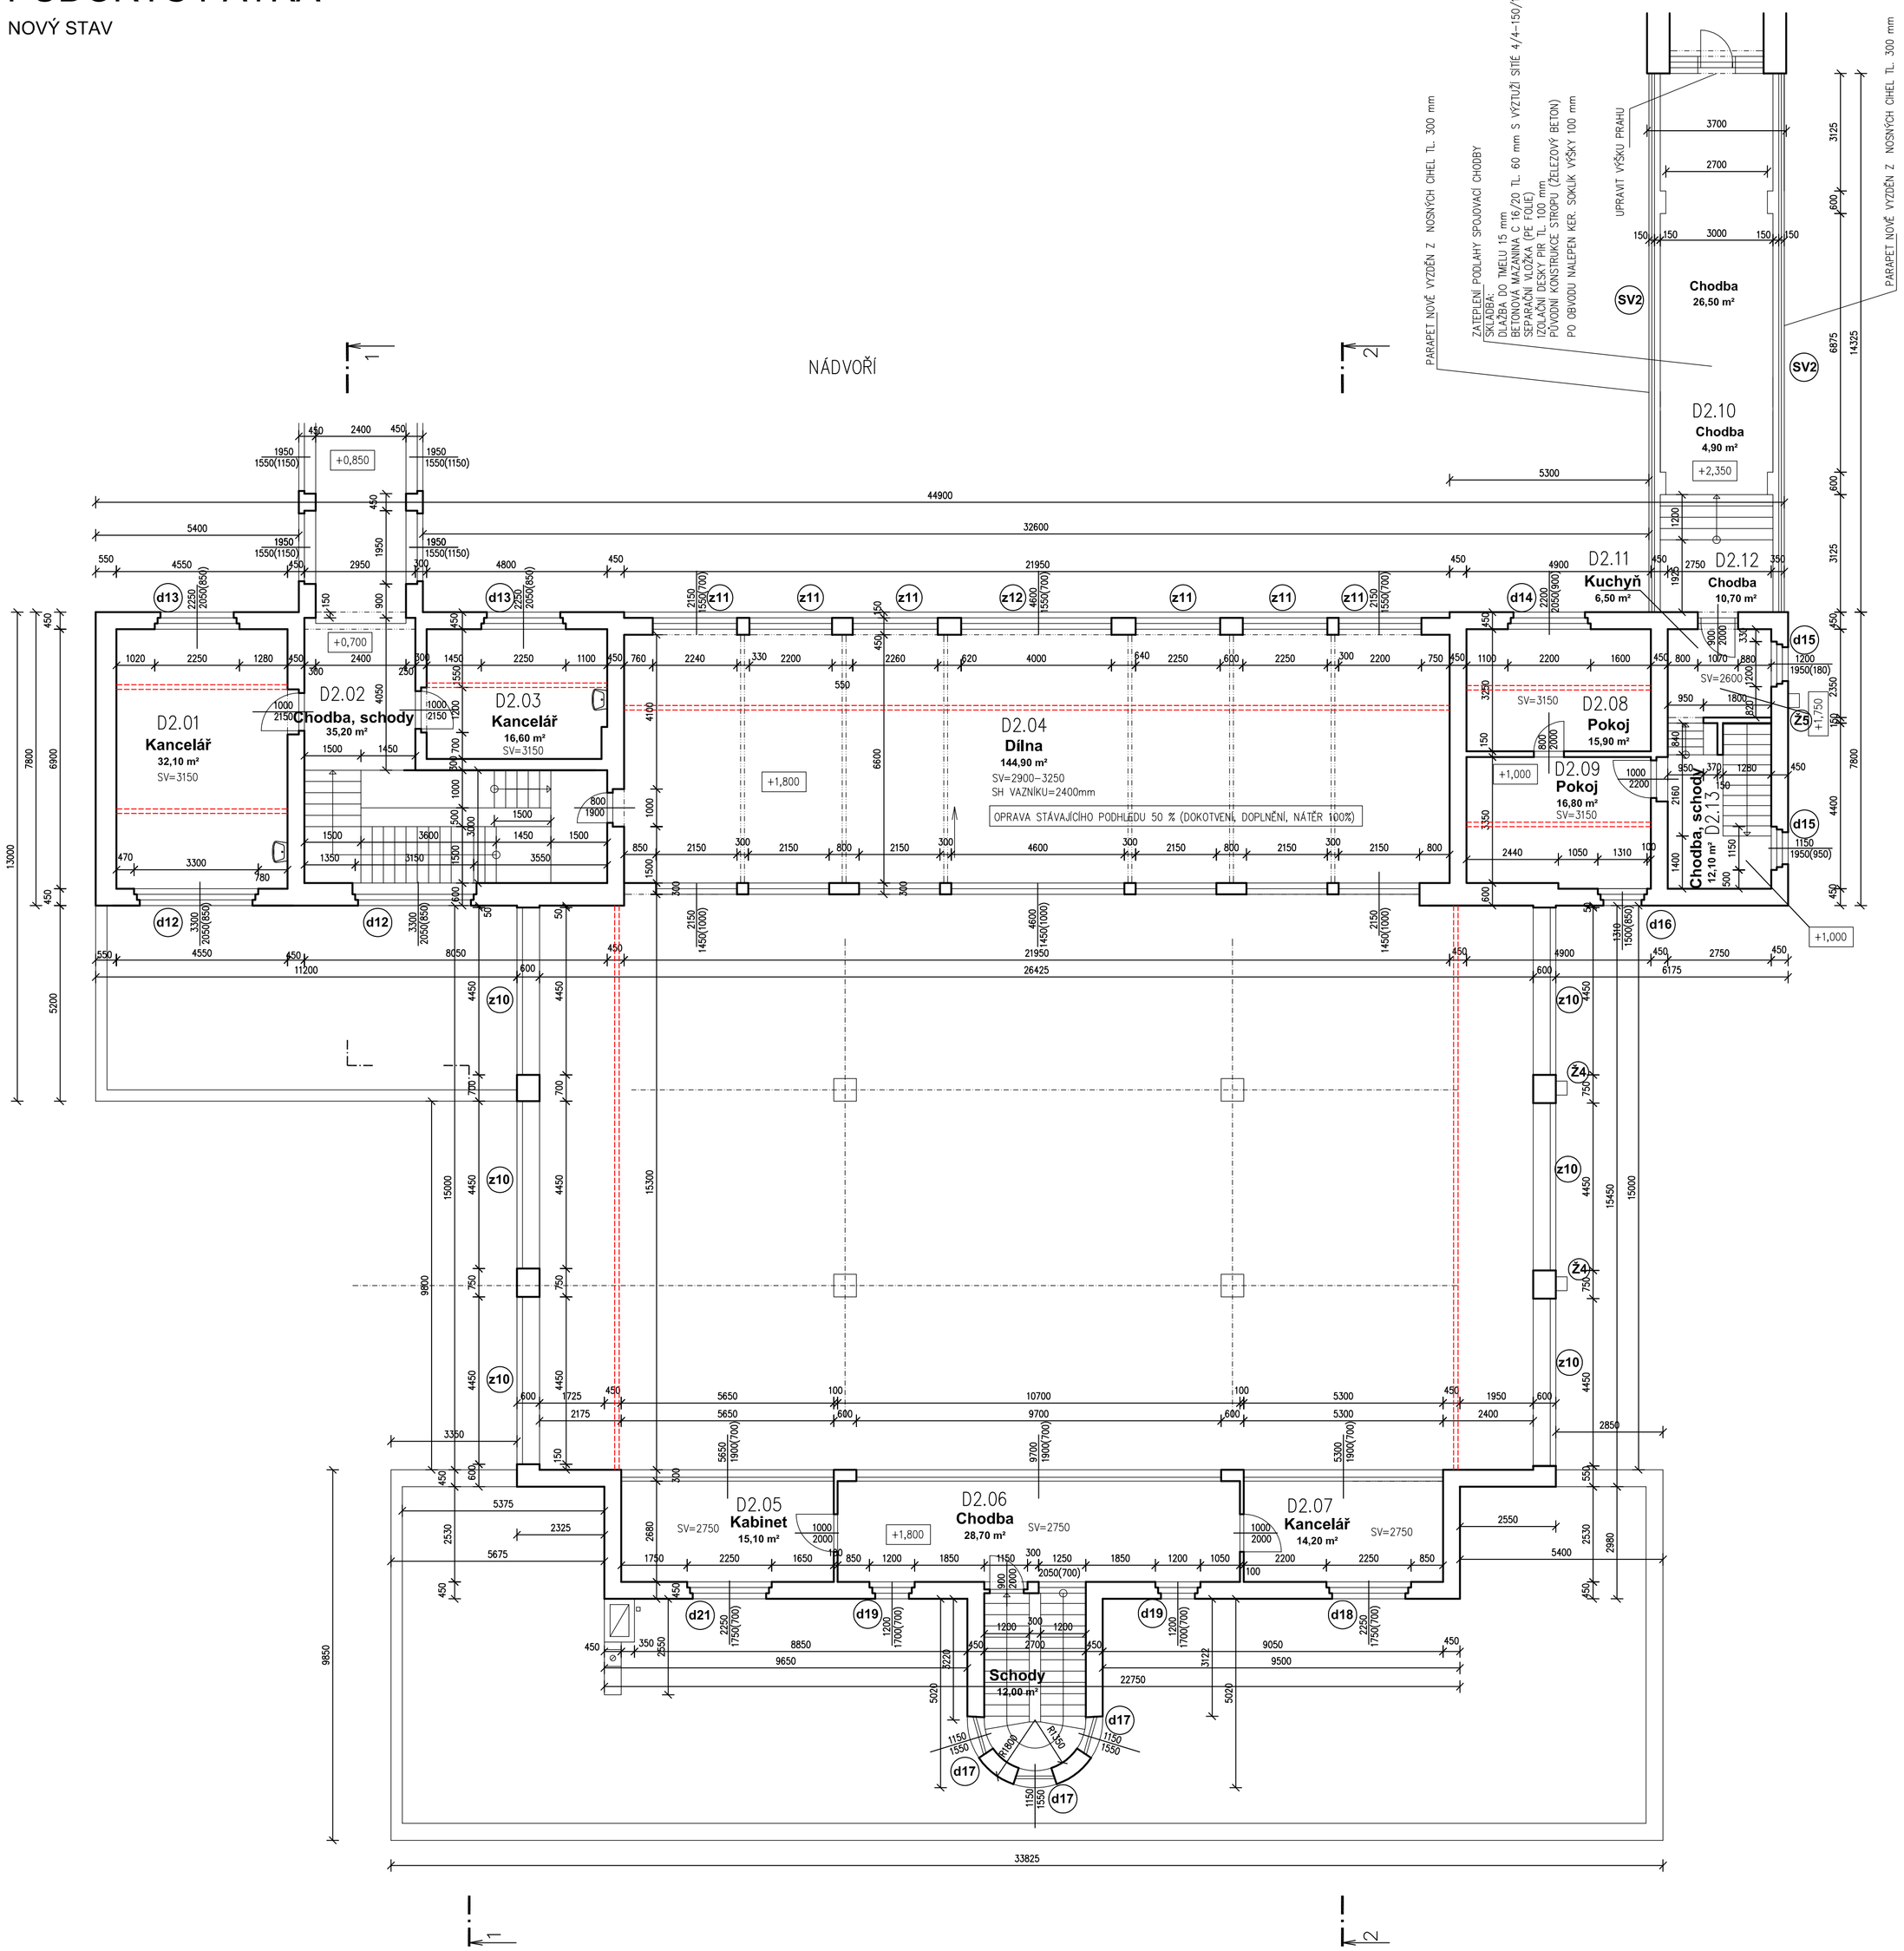

POZNÁMKA:

ROZSAH OTLOUKÁNÍ POŠKOZENÝCH OMÍTEK BUDE UPŘESNĚN V PRŮBĚHU STAVBY ZA ÚČASTI STAVEBNÍHO DOZORU PODLE SKUTEČNÉHO POŠKOZENÍ OMÍTEK V DOBĚ PROVÁDĚNÍ

ROZMĚRY OKEN JSOU UVÁDĚNY Z VNITŘNÍ STRANY

OPRAVA VNĚJŠÍHO POVRCHU ZDIVA JE UVEDENO NA VÝKRESECH POHLEDŮ A TECHNICKÉ ZPRÁVĚ

SKLOBETONOVÁ OKNA BUDOU VYBOURÁNA V ROZSAHU, KTERÝ URČÍ STAVEBNÍ DOZOR.
NOVÁ OKNA BUDOU ZŘÍZENA Z ROZMĚROVĚ A TVAROVĚ SHODNÝCH TVAROVEK
DO SPAR BUDE VKLÁDÁNA BETONÁŘSKÁ VÝZTUŽ

LEGENDA MÍSTNOSTÍ		
Č.M.	NÁZEV MÍSTNOSTI	PLOCHA m2
D2.01	KANCELÁŘ	32,10
D2.02	CHODBA + SCHODY	35,20
D2.03	CHOV	16,60
D2.04	DÍLNA	144,90
D2.05	KABINET	15,10
D2.06	CHODBA	28,70
D2.07	KANCELÁŘ	14,20
D2.08	POKOJ	15,90
D2.09	POKOJ	16,80
D2.10	CHODBA	4,90
D2.11	KUCHYŇ	6,50
D2.12	CHODBA	10,70
D2.13	CHODBA, SCHODY	12,10

LEGENDA:

- d1 - d21 DŘEVĚNÁ OKNA
- DD7 - DD8 DŘEVĚNÉ VSTUPNÍ DVEŘE
- z1 - z12 OCELOVÁ OKNA
- v1 - v5 ZÁMEČNICKÉ VÝROBKY
- SV1 - SV2 ZÁMEČNICKÉ VÝROBKY
- ž4 ž5 MD1 ZÁMEČNICKÉ VÝROBKY
- K2 - K27 KLEMPÍŘSKÉ VÝROBKY
- ===== OCHRANNÁ ZÁSTĚNA Z HRANOLŮ 100/100 OPLAŠTĚNÁ OSB DESKAMI TL. 12 mm NA ROŠT Z LATÍ 50/50 mm, POLE Š. MAX 2000 mm, V JEDNOM POLI OSAZENÉ PRACOVNÍ DVEŘE Š. 900 mm S RÁMOVOU ZÁRUBNÍ, STĚNA KOTVENA DO STROPU A PODLAHY POMOCÍ ÚHELNÍKOVÝCH KOTEV, MALÉ MÍSTNOSTI NEPŘEPAŽOVAT (NAPŘ WC A POD.)

HODNOTY SOUČINITELŮ PŘESTUPU TEPLA "U" | W/(m2.K) |

NAVRŽENÝ STAV	U
DŘEVĚNÁ OKNO DVOJITÉ–VÝMĚNA (REPLIKA), VNĚJŠÍ ZASKLENÍ IZOLAČNÍM DVOJSKLEM	1,10
DVOJITÉ DŘEVĚNÉ OKNO–NÁHRADA ZA PLASTOVÉ	1,10
DŘEVĚNÉ OKNO DVOJITÉ – REPASE	2,70
DŘEVĚNÉ VSTUPNÍ DVEŘE – REPASE	3,20
DŘEVĚNÉ OKNO DVOJITÉ – NOVÉ OKNO – VNĚJŠÍ ZASKLENÍ IZOLAČNÍM DVOJSKLEM	1,10
DŘEVĚNÉ BALKONOVÉ DVEŘE – REPASE	3,20
JEDNODUCHÉ OCELOVÉ OKNO–REPASE, NOVÉ JEDNODUCHÉ ZASKLENÍ	6,50
PROSKLENÉ SVĚTLÍKY NAD DÍLNOU, IZOLAČNÍ DVOJSKLO	1,40
NOVÉ ZAKRYTÍ SPOJOVACÍ CHODBY, IZOLAČNÍ DVOSKLO	1,40
STÁVAJÍCÍ KOVOVÁ VRATA–REPASE	1,40
SKLOBETONY–REPASE	3,70
JEDNODUCHÉ DŘEVĚNÉ OKNO Z LEPENÝCH PROFILŮ, IZOLAČNÍ DVOJSKLO	1,20

0,000 ≡ STÁV. PODLAHA PŘÍZEMÍ ŠKOLNÍ BUDOVY ≡ 346,70 m.n.m.

AZ optimal Inženýring a investiční	vypracoval	J. Zdražil, Ing. P. Boguaj, Ing. J. Mrkvička, Ing. V. Hromek	zak. č.
	ověřil	Ing. Patrik Boguaj	stupeň DPS
	stavebník	Pardubický kraj, Komenského náměstí 125 530 02 Pardubice - Staré Město	datum 12/2018
stavba: **Realizace úspor energie - SŠ zahradnická a technická Litomyšl, Historická budova B** T. G. Masaryka 659, 570 13 Litomyšl			formát 8x A4
			měřítko 1:100
obsah: PŮDORYS PATRA - DÍLNY - NOVÝ STAV			část D1.1b / č. výkresu NS 03