
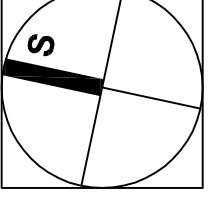


SCHÉMA POHLEDŮ

STÁVAJÍCÍ STAV, BOURÁNÍ

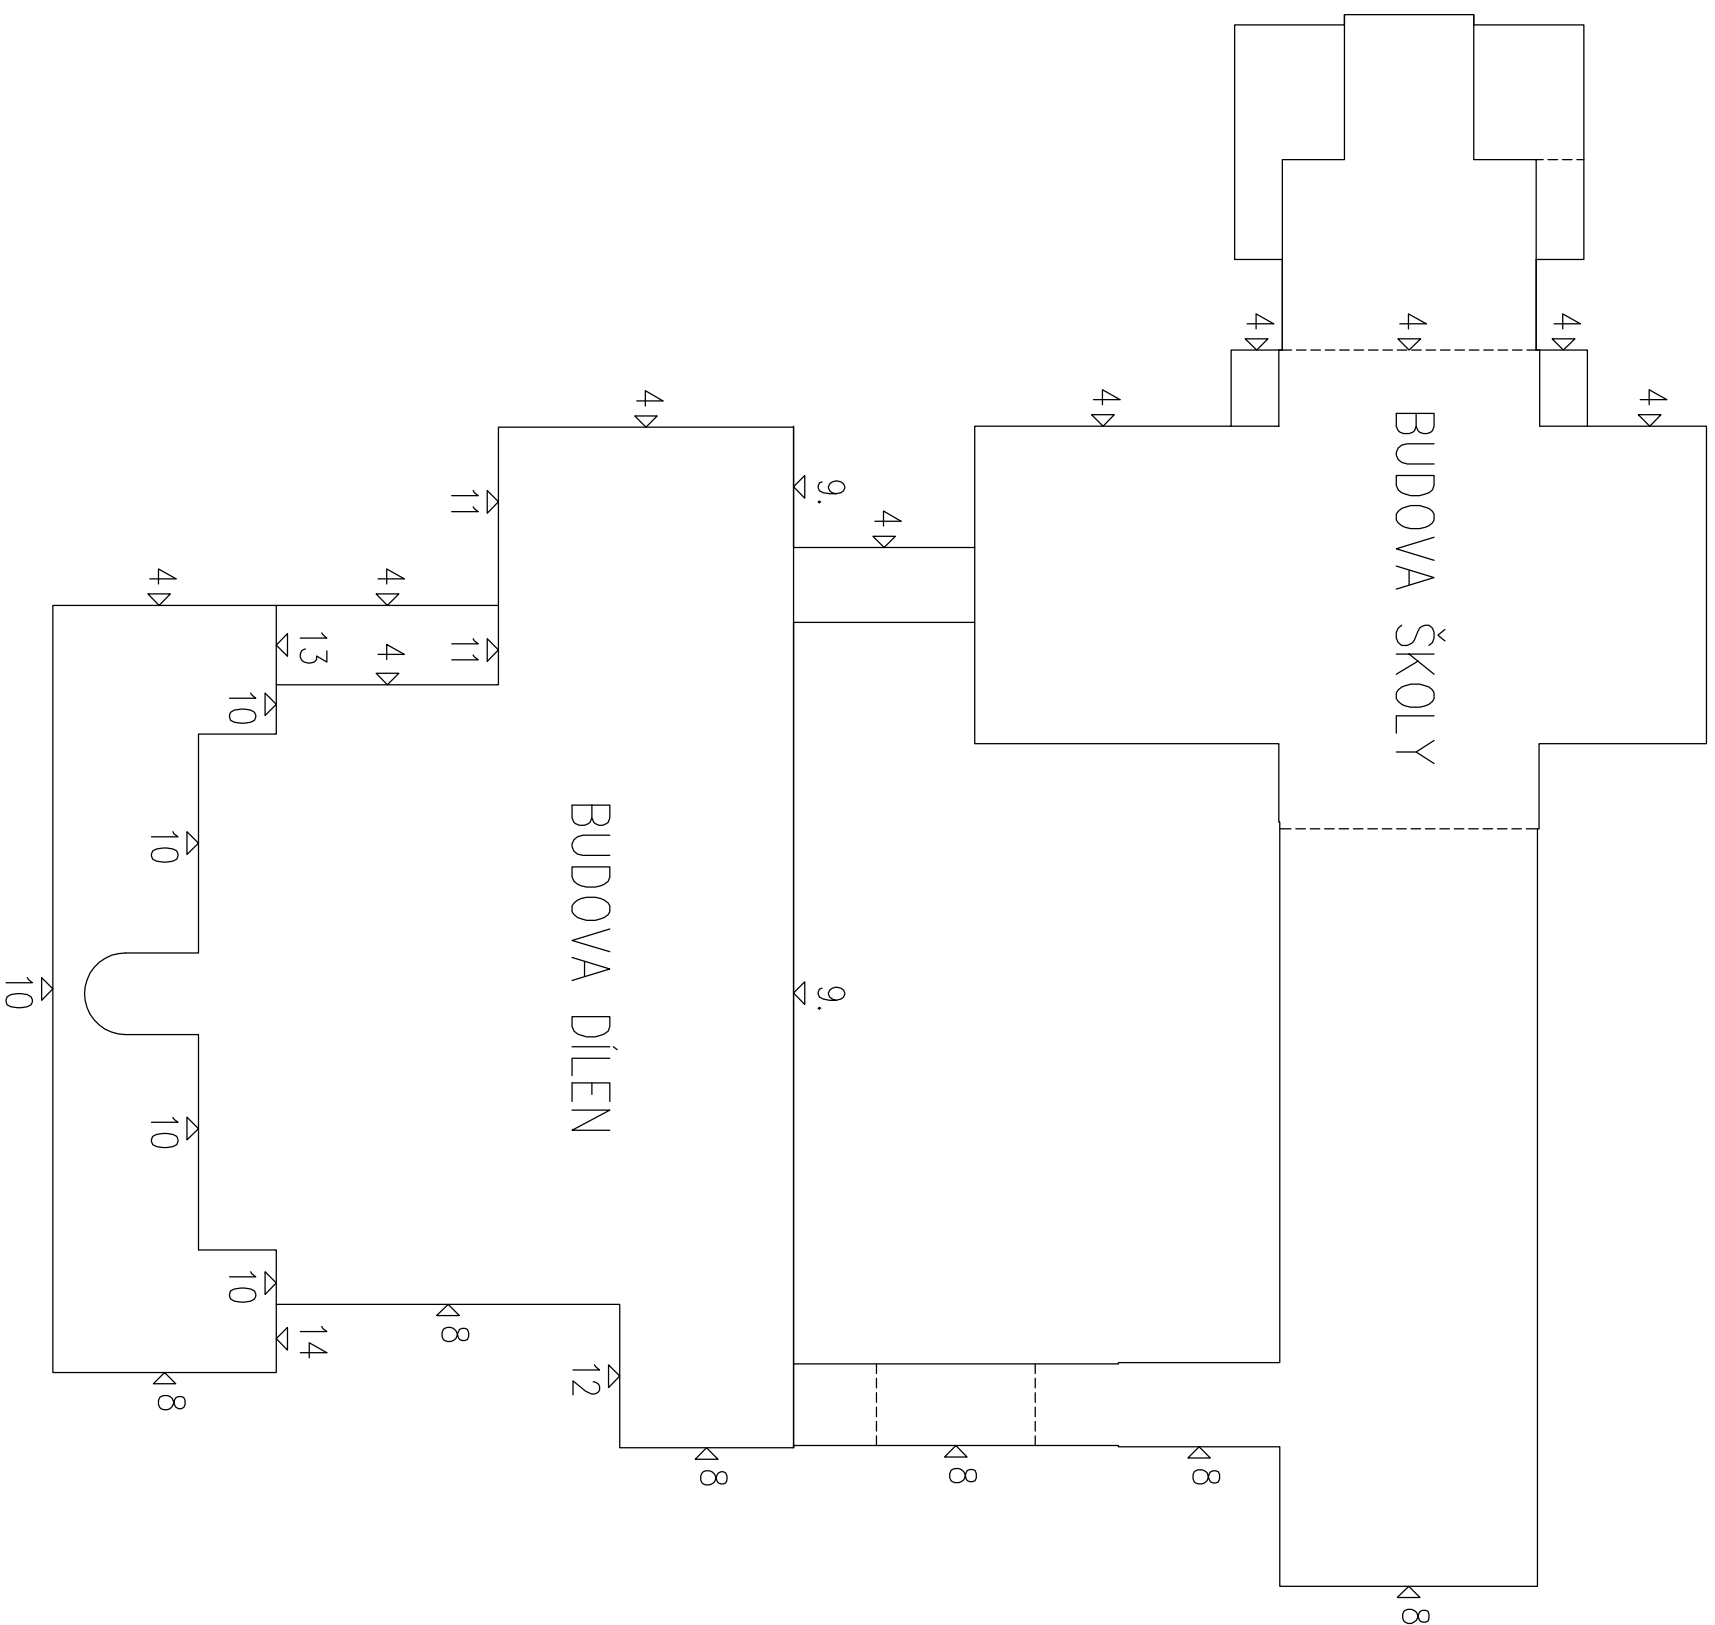

0,000 = STÁV. PODLAHA PŘÍZEMÍ ŠKOLNÍ BUDOVY = 346,70 m.n.m.

<div><div></div><div><div>AZ</div><div>optimal</div><div>Inženýring a Investing</div></div></div>	vypracoval	J. Zdražil, Ing. P. Bogueš, Ing. J. Mkvřička, Ing. V. Hronek	zak. č.	
	ověřil	Ing. Petrík Bogueš	stupeň	DPS
	slavebník	Pardubický kraj, Komenského náměstí 125 530 02 Pardubice - Staré Město	datum	12/2018
	stavba		fórmát	Zx A4
	Realizace úspor energie - SŠ zahradnická a technická Litomyšl, Historická budova B		mřítko	
	T. G. Masaryka 659, 570 13 Litomyšl			
obsah	SCHÉMA POHLEDŮ - DÍLNÝ - STÁVAJÍCÍ STAV, BOURÁNÍ			