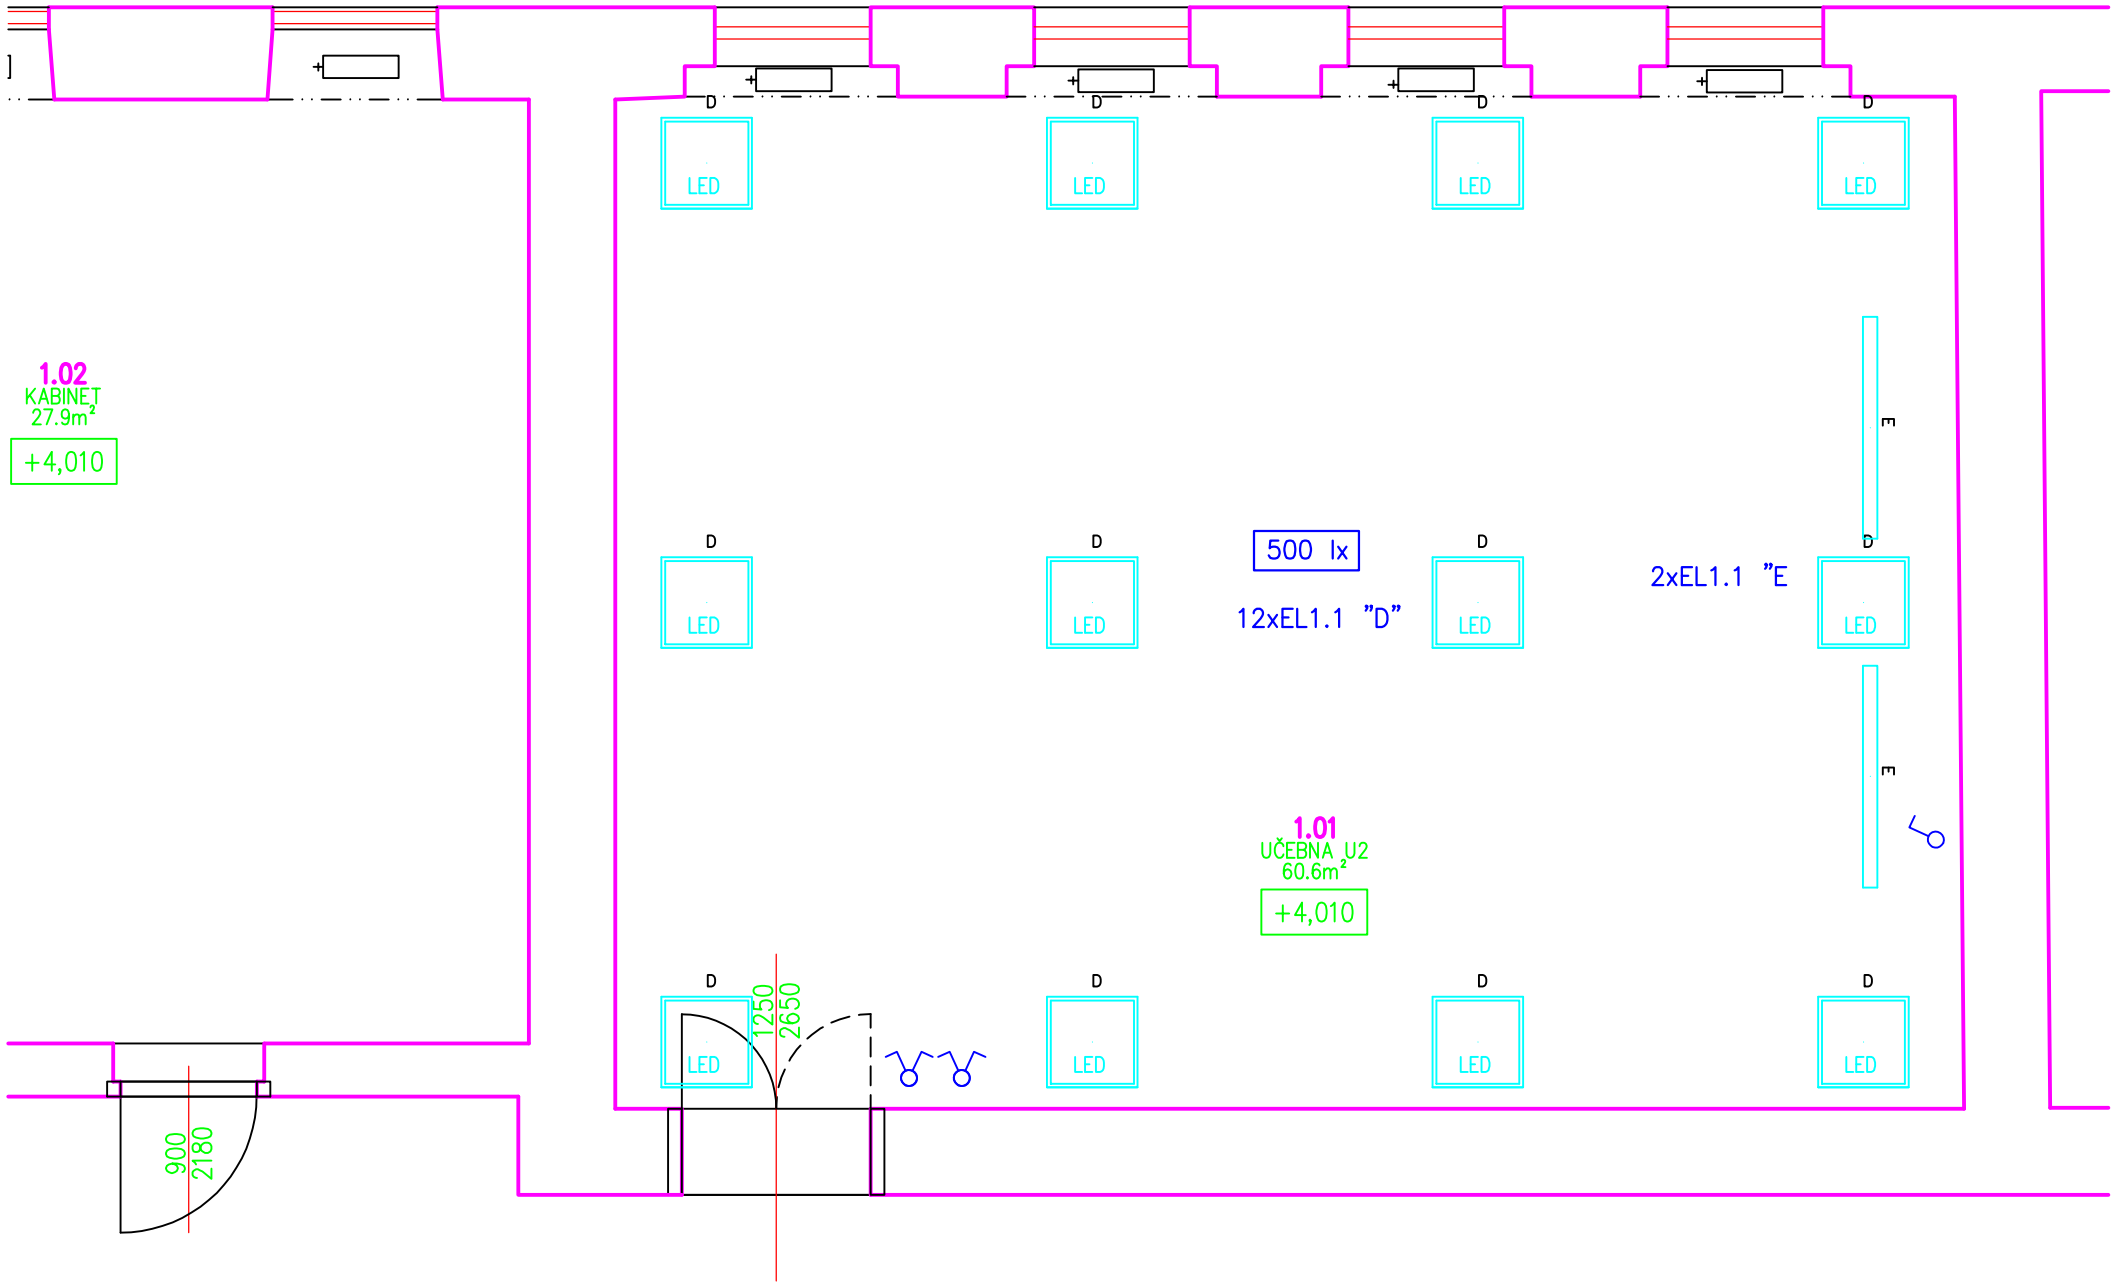

CHODBA

NAPĚŤOVÁ SOUSTAVA: 3+N+PE STŘ.50Hz 400/230V TN-C-S

OCHRANA PŘED NEBEZPEČNÝM DOTYKEM: AUTOMATICKÝM ODPOJENÍM OD ZDROJE dle ČSN 33 2000-4-41 ed.2

LEGENDA:

		SPÍNAČ OSVĚTLENÍ ŘAZENÍ 1 – ZAPUŠTĚNÝ
		SPÍNAČ OSVĚTLENÍ ŘAZENÍ 5 – ZAPUŠTĚNÝ
D LED	EL "D"	PŘISAZENÉ ČTVERCOVÉ LED SVÍTIDLO, MIKROPRIZMATICKÝ KRYT, AL RÁMEČEK 49W, 5400lm, 4000K, IP40
E	EL "E"	PŘISAZENÉ OBDÉLNÍKOVÉ LED SVÍTIDLO, S OPTIKAMI, ASYMETRICKÉ 48W, 7000lm, 4000K, IP20

Vypracoval: Ing. Petr HASENÖHRL	Hlavní inženýr projektu: ING. Jaroslav DVOŘÁK
Místo stavby: T.G. Masaryka 47/20, Svitavy 56802	
Investor: Pardubický kraj, Komenského náměstí 125, 532 11 Pardubice	

SINC PROJEKČNÍ A INŽENÝRSKÁ SPOLEČNOST
Sinc s.r.o. IČ: 288 14 878
+420 775 124 685 www.sinc.cz

Akce: **OA Svitavy - rekonstrukce podlahy**	Formát: A3	Paré:
Objekt: OA Svitavy - rekonstrukce podlahy	Datum: 12/2018	
Část: D.1.4.1 Silnoproudá elektrotechnika	Stupeň: DSP	
	Zakáz. č.: 180901	
	Měřítko: 1:50	
Výkres: **Osvětlení učebny U2 (1.01)**		Č.v. D.1.4.1.b-01