


## NÁVRH

PUDORYS 1 NP

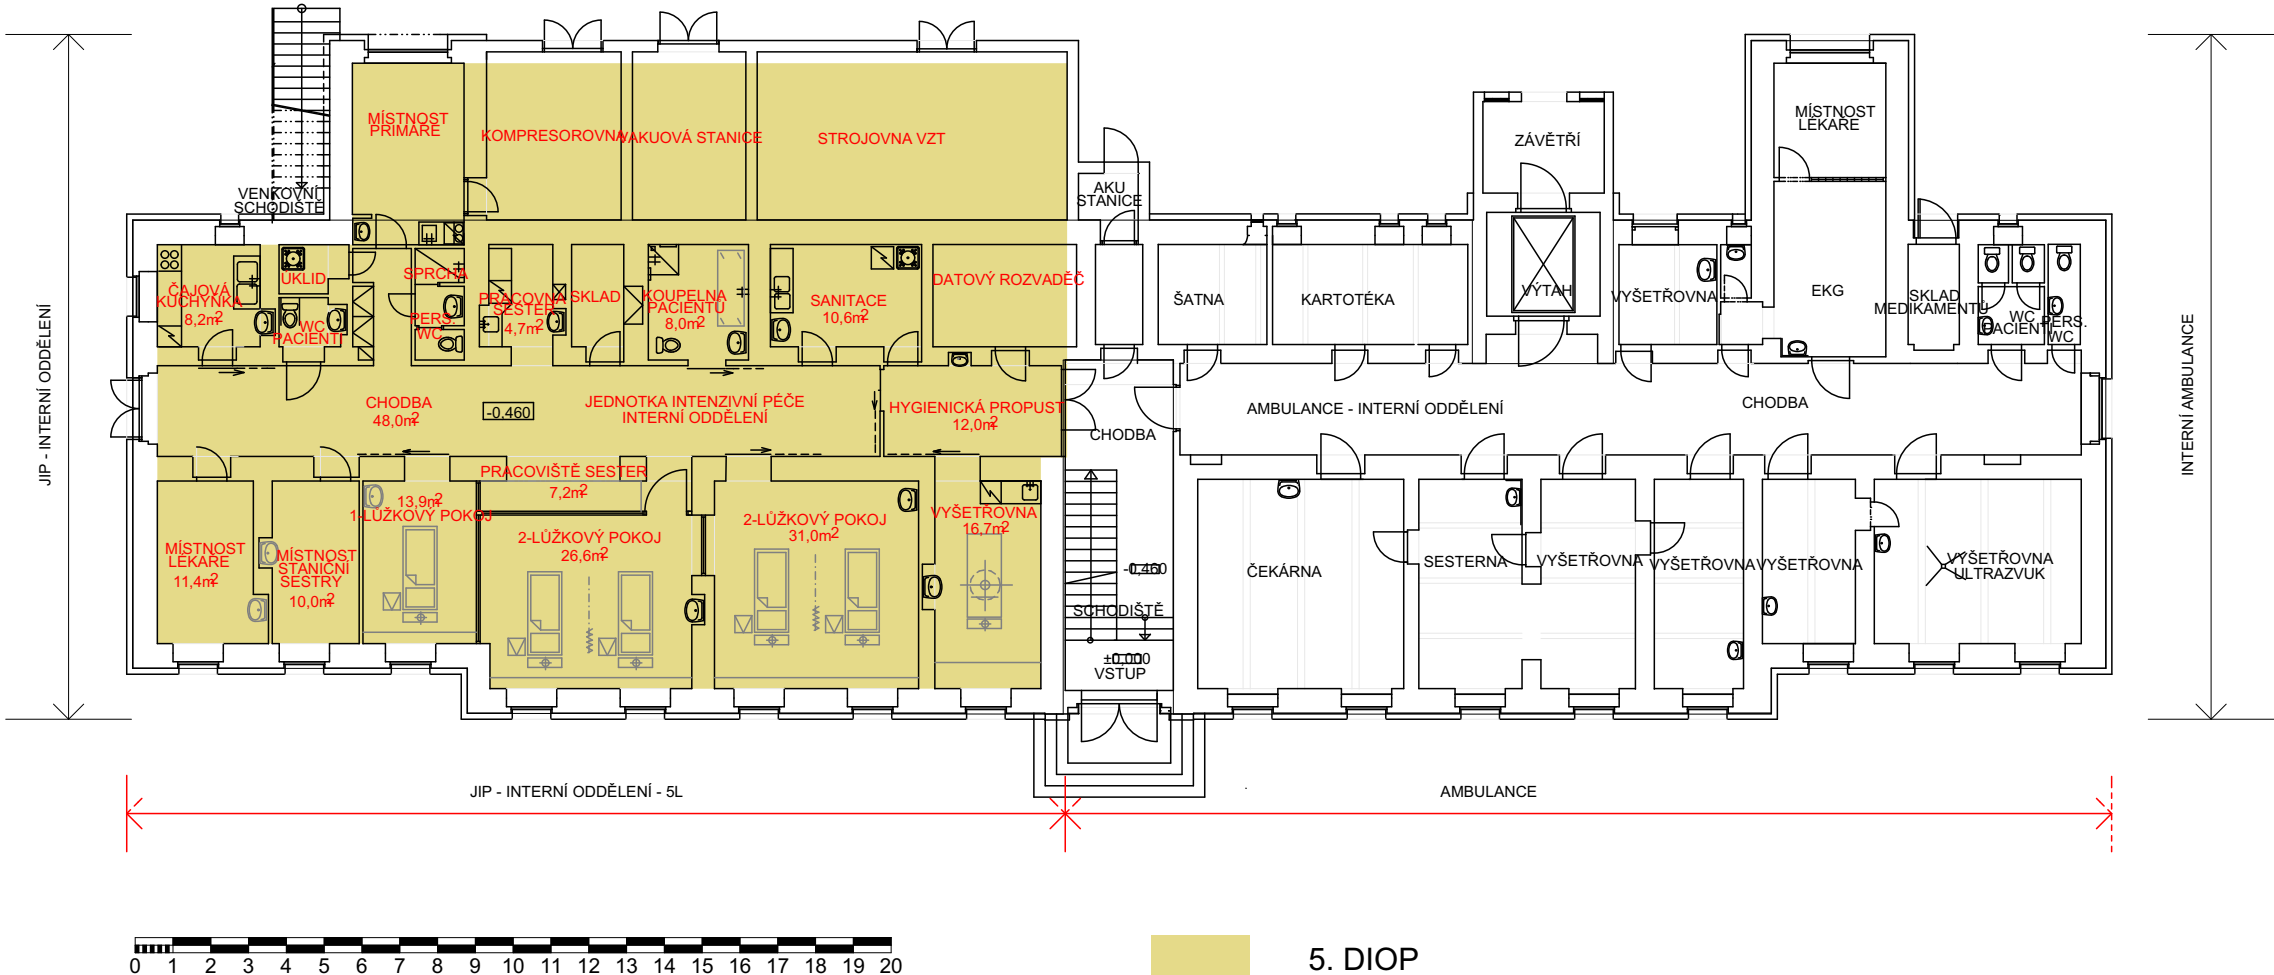

## STUDIE ROZVOJE LITOMYŠLSKÉ NEMOCNICE

## Pavilon I - pūdorys 1.NP

Vypracoval : ing. Pavla Vacková  
 Odpovědný projektant : ing. Pavla Vacková