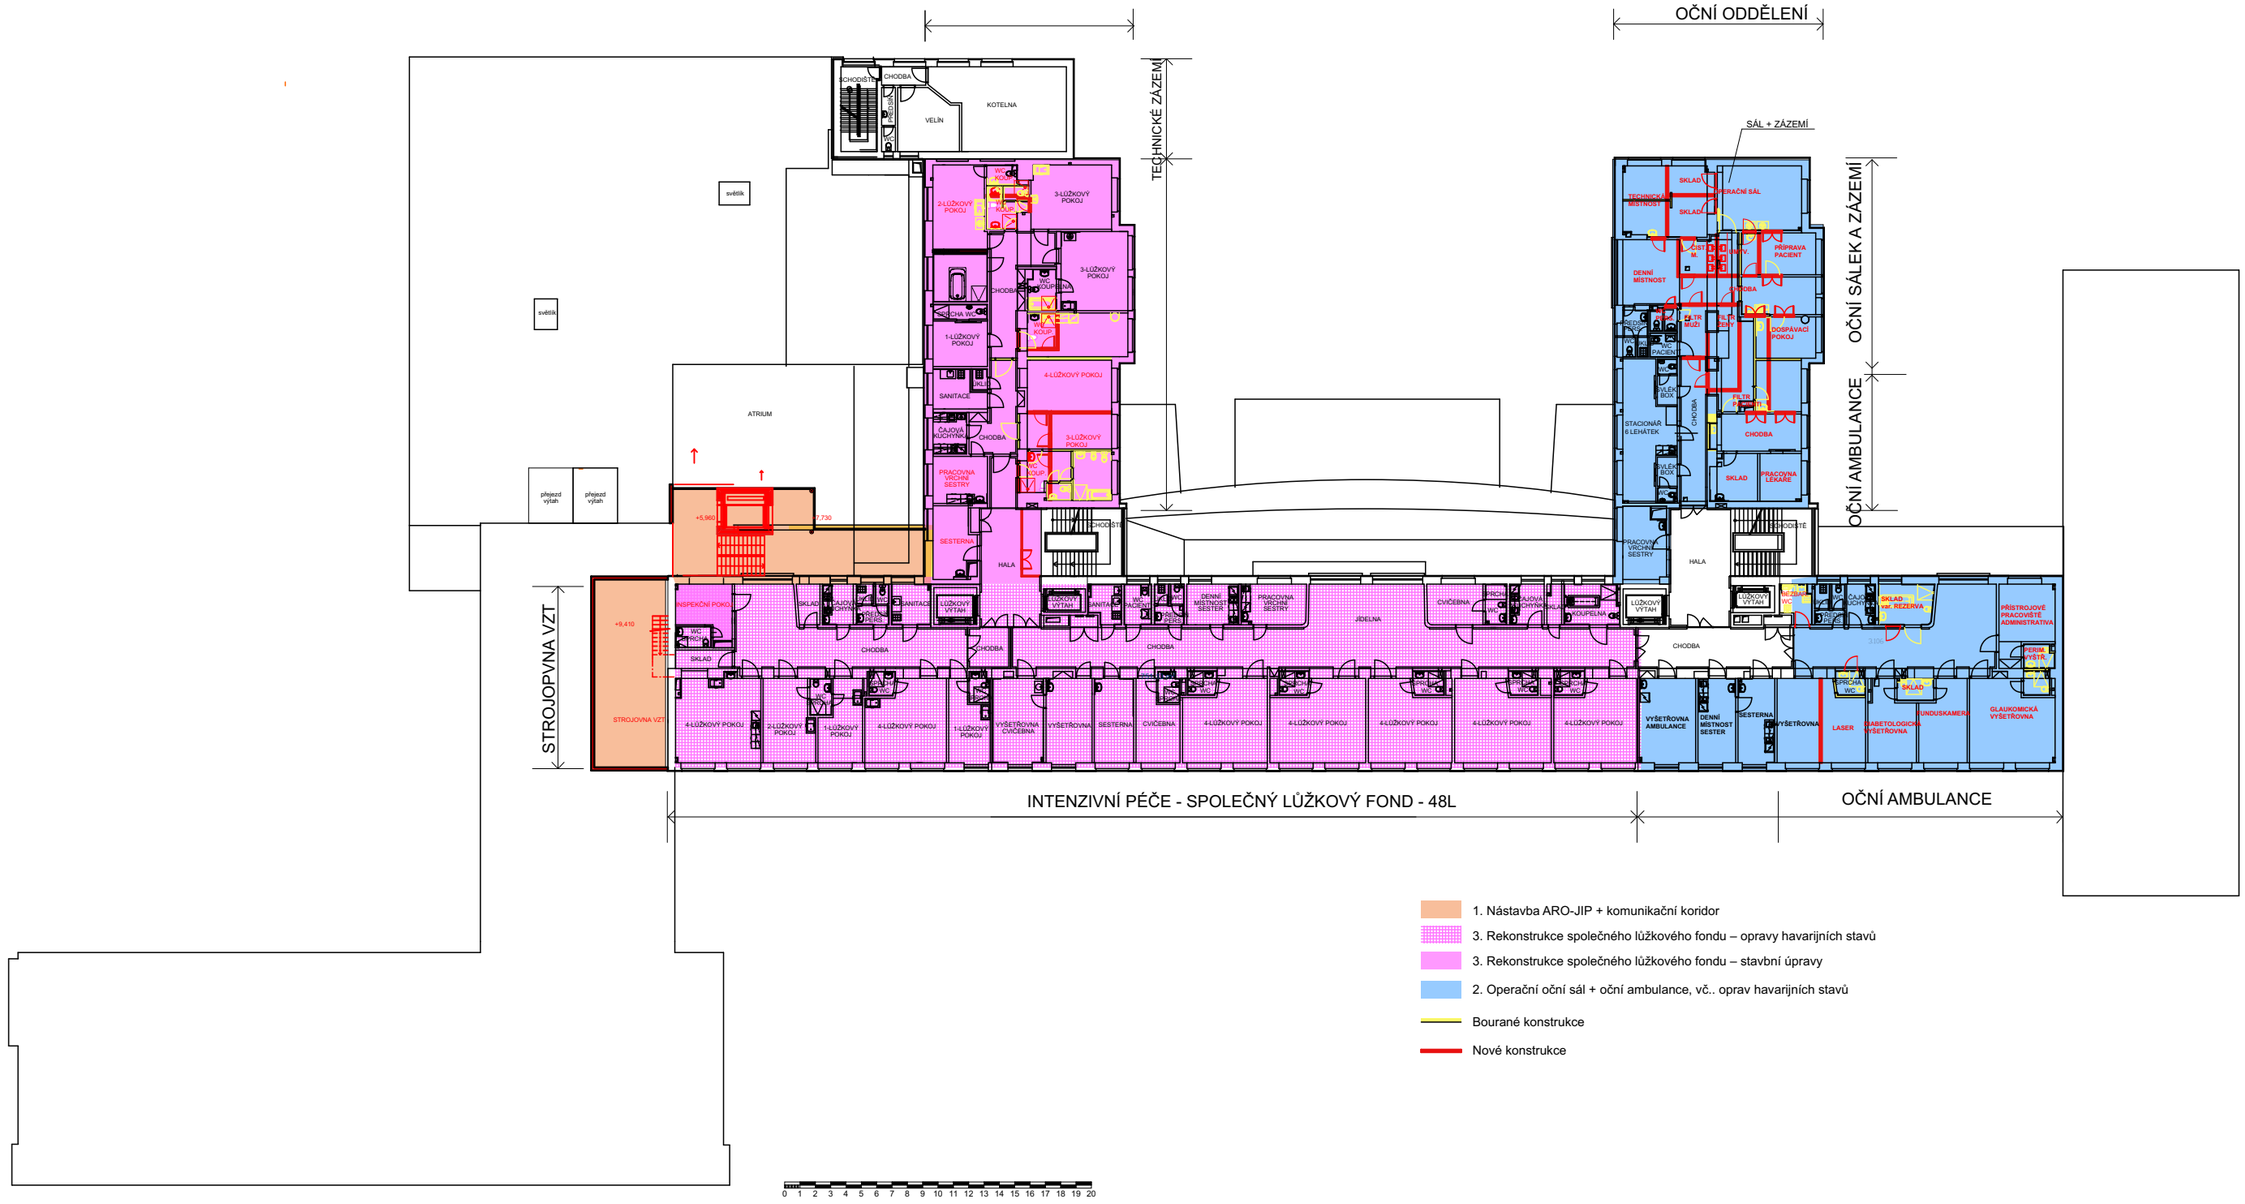


# STUDIE ROZVOJE LITOMYŠLSKÉ NEMOCNICE

Půdorys 3.NP - MONOBLOK - NÁVRH

**04**

Vypracoval : ing. Pavla Vacková
Odpovědný projektant : ing. Pavla Vacková

10/2017

TOULOVCOVO NÁM. 156
570 01 LITOMYŠL