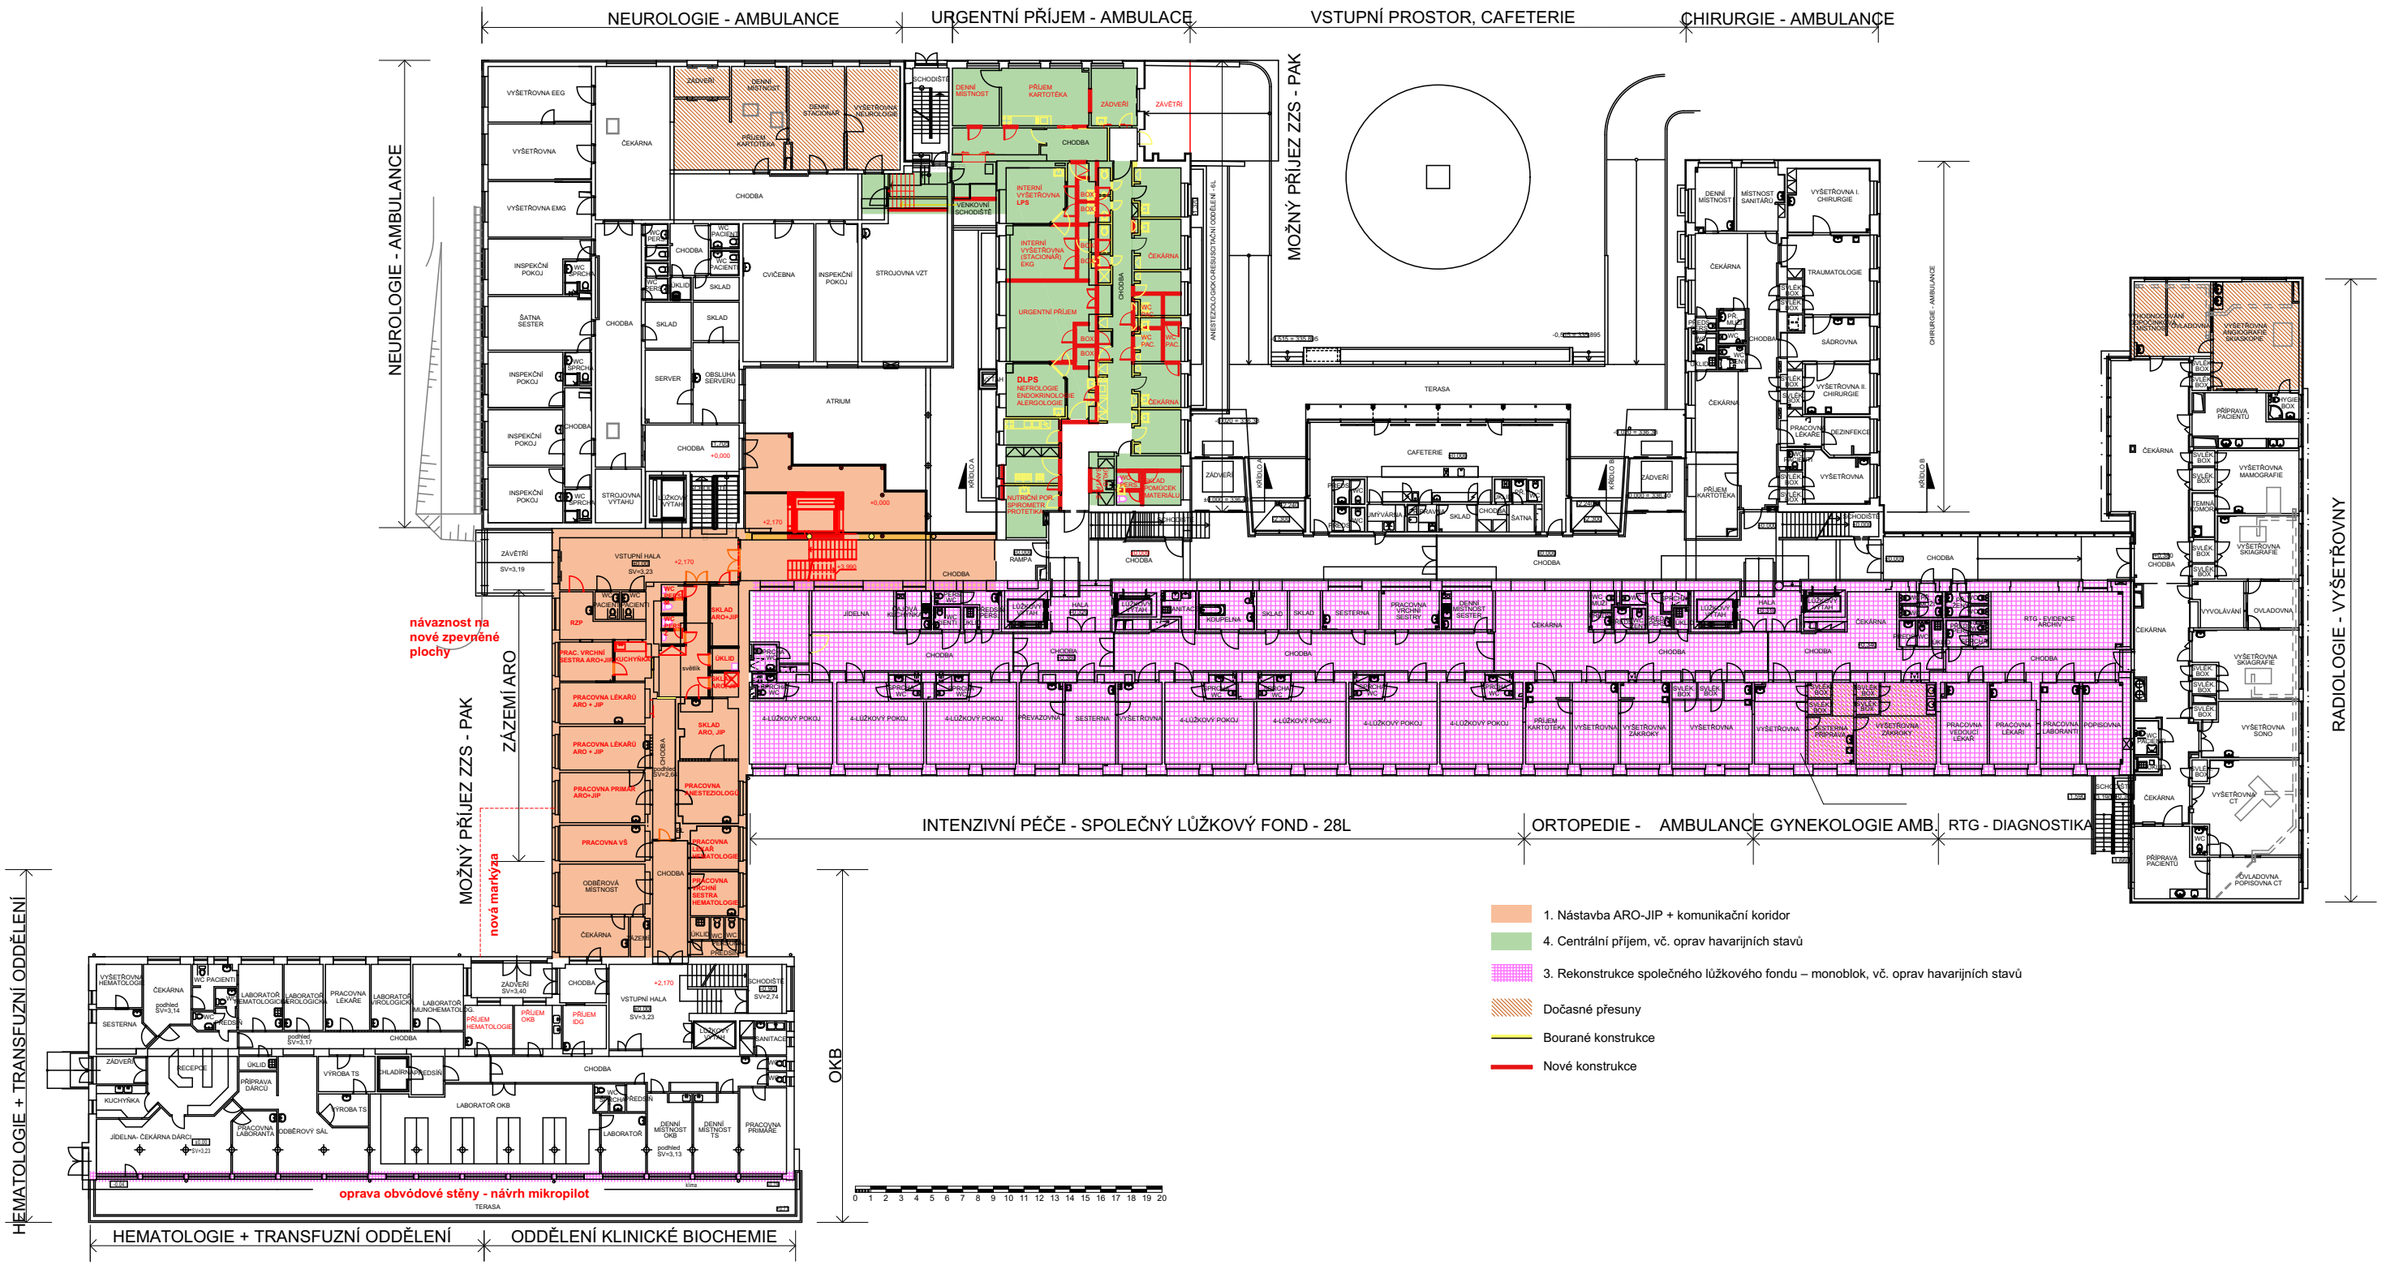

STUDIE ROZVOJE LITOMYŠLSKÉ NEMOCNICE

Půdorys 1.NP - MONOBLOK - NÁVRH

02

Vypracoval : ing. Pavla Vacková
Odpovědný projektant : ing. Pavla Vacková

10/2017

TOULOVCOVO NÁM. 156
570 01 LITOMYŠL