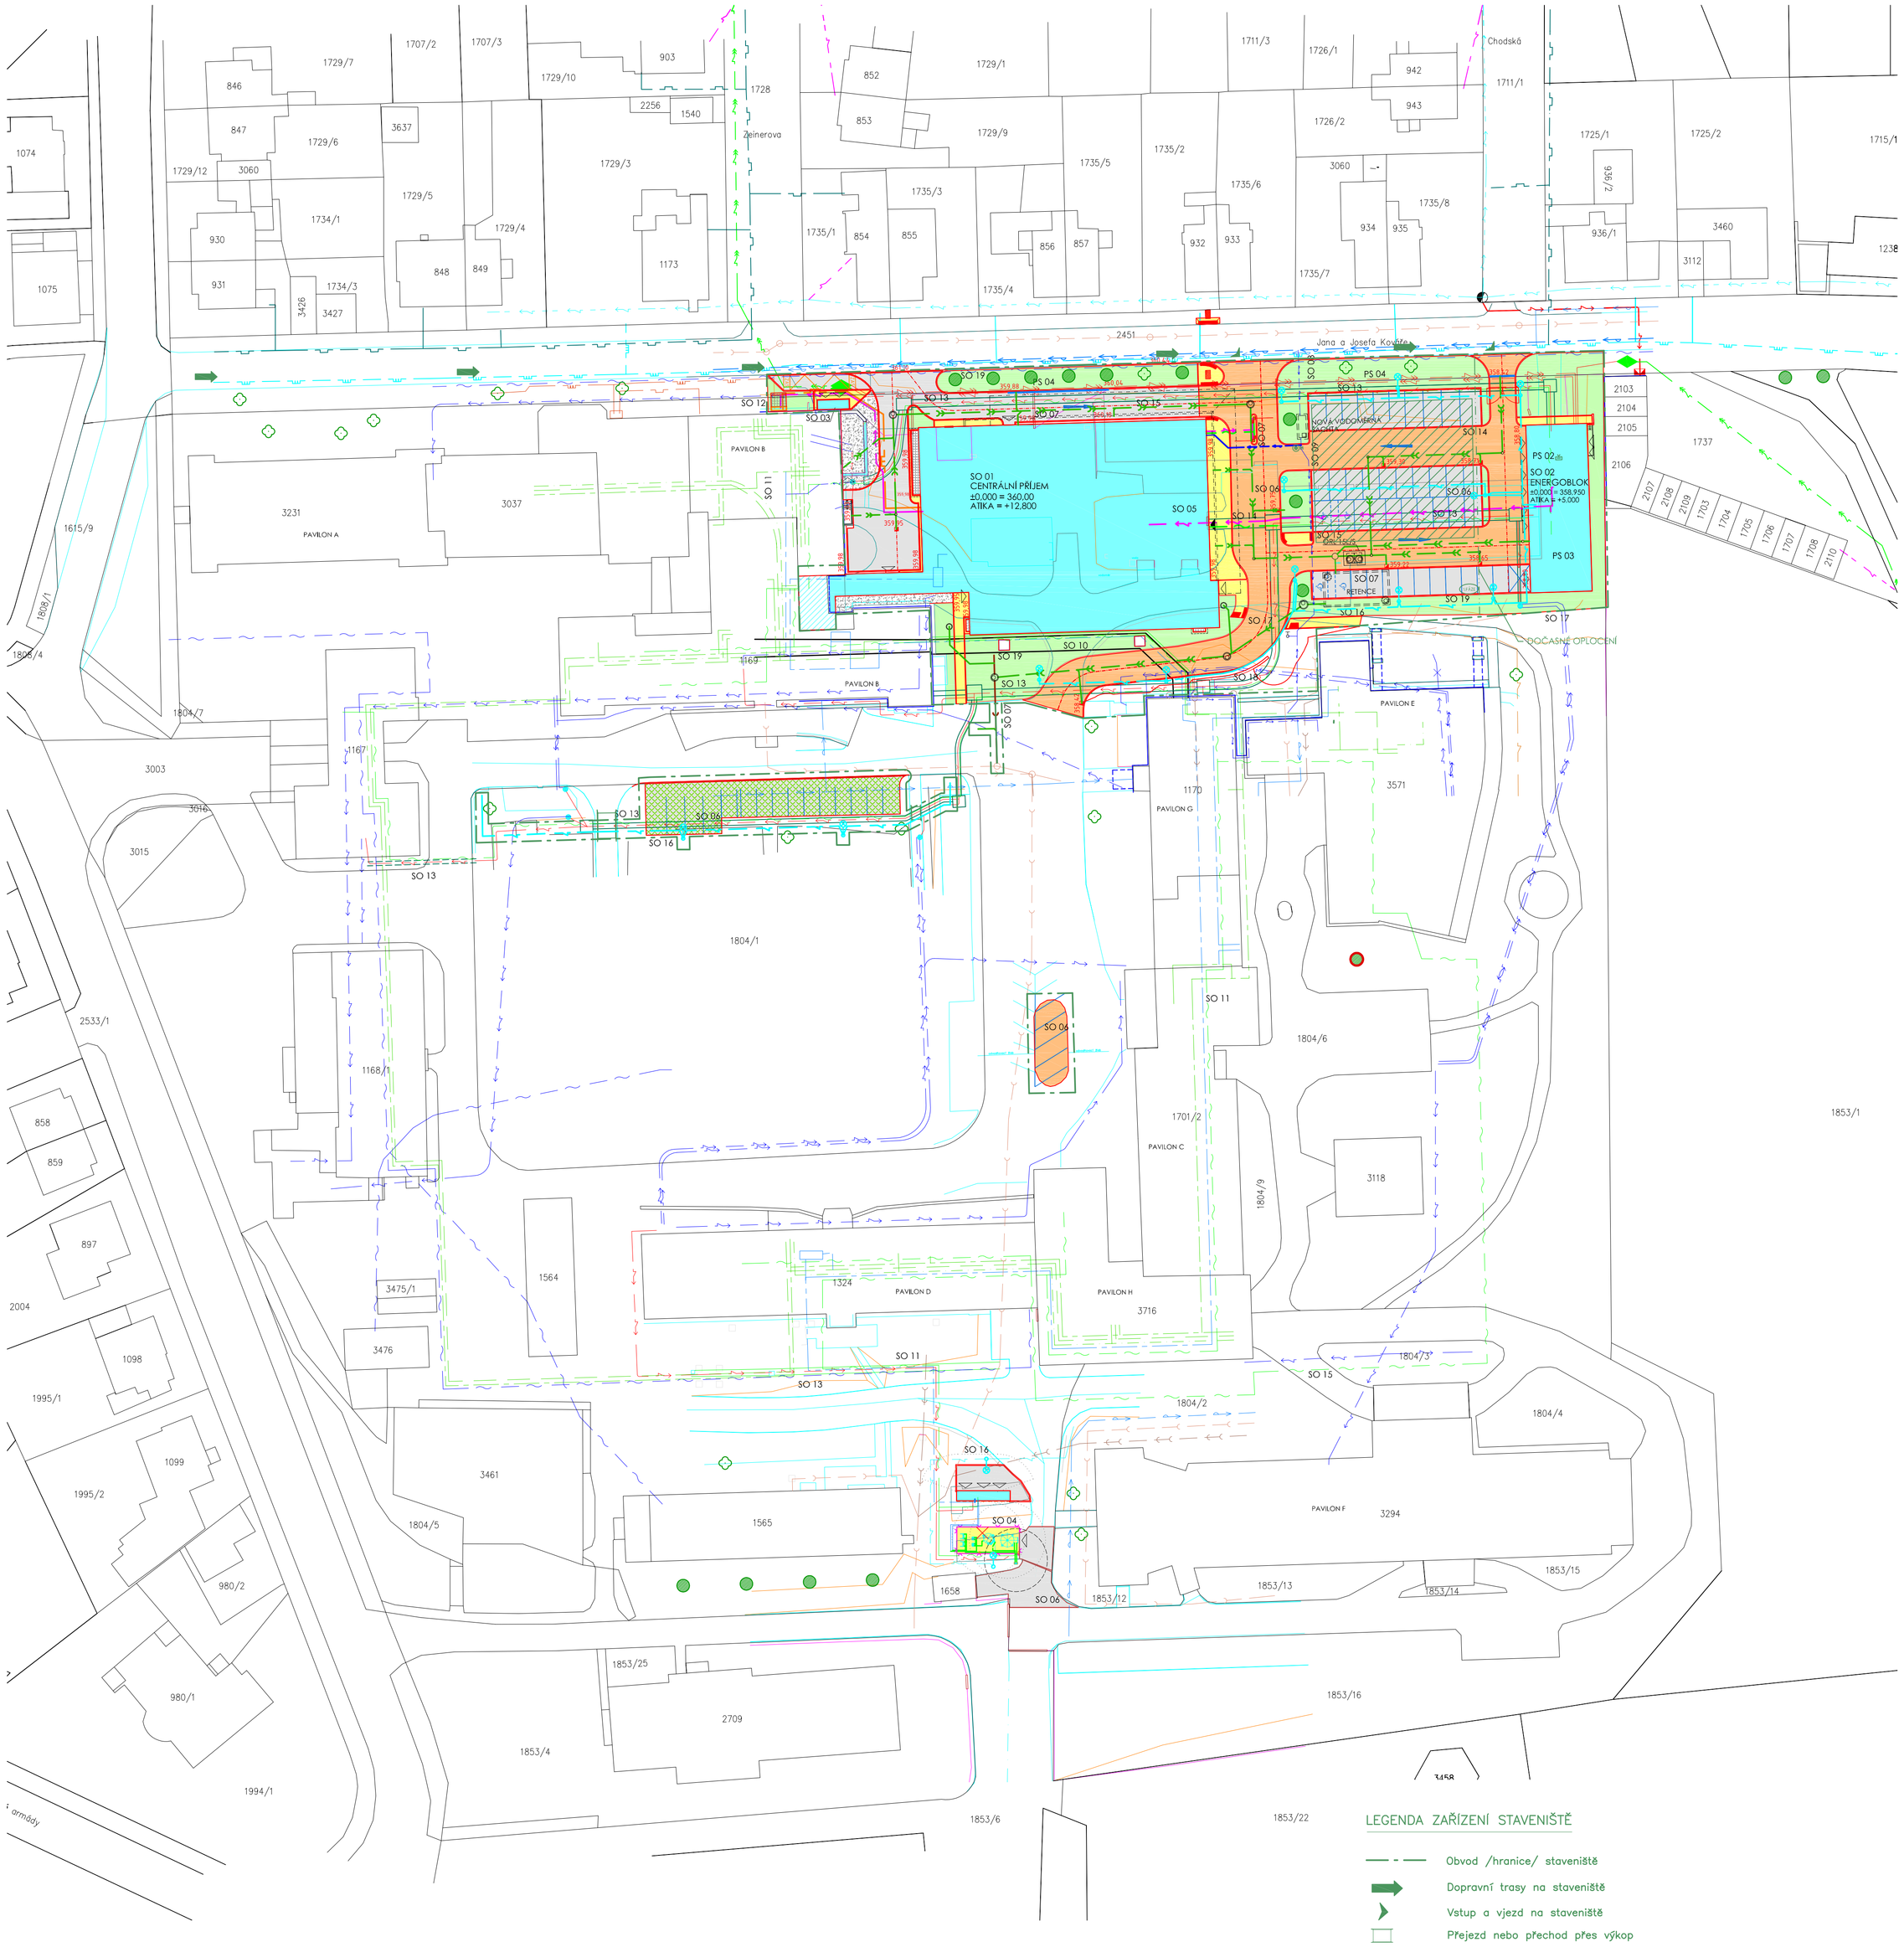

LEGENDA SÍTÍ

STÁVAJÍCÍ SÍTĚ

- VODOVOD
- KANALIZACE
- KANALIZACE - KAMENINA
- ELEKTRIKA - NN
- PLYN - NÍZKOTLAK - INNOGY
- PLYN - STŘEDOTLAK - INNOGY
- AREÁLOVÝ PLYN - NÍZKOTLAK
- AREÁLOVÝ PLYN - STŘEDOTLAK
- ZEMNÍ KABELOVÉ VEDENÍ ELEKTRONICKÝCH KOMUNIKACÍ
- ZEMNÍ KABELOVÉ VEDENÍ - CETIN
- POTRUBNÍ ROZVOD MP - O2
- POTRUBNÍ ROZVOD MP - VAKUUM
- POTRUBNÍ ROZVOD MP - STLAČENÝ VZDUCH 04
- POTRUBNÍ ROZVOD MP - STLAČENÝ VZDUCH 08
- ZEMNÍ KABELOVÉ VEDENÍ VN (35kV)
- ZÁVĚSNÉ VEDENÍ NN (0.4kV)
- ZÁVĚSNÉ IZOLOVANÉ VEDENÍ NN (0.4kV)
- PODZEMNÍ SILNOPROUDÉ VEDENÍ - ROZVODY VO

REALIZOVANÉ SÍTĚ V I. ETAPĚ

- POTRUBNÍ ROZVOD MP - O2
- POTRUBNÍ ROZVOD MP - N2O
- VODOVOD
- PODZEMNÍ SILNOPROUDÉ VEDENÍ - ROZVODY VO
- AREÁLOVÝ PLYN - STŘEDOTLAK
- ZEMNÍ KABELOVÉ VEDENÍ VN (35kV) - ČEZ
- ZEMNÍ KABELOVÉ VEDENÍ NN - ČEZ

NOVÉ SÍTĚ

- JEDNOTNÁ KANALIZACE
- DEŠŤOVÁ KANALIZACE
- VODOVOD
- ZEMNÍ KABELOVÉ VEDENÍ NN (0.4kV) - SO 14
- PODZEMNÍ SILNOPROUDÉ VEDENÍ - ROZVODY VO
- ZEMNÍ KABELOVÉ VEDENÍ ELEKTRONICKÝCH KOMUNIKACÍ
- AREÁLOVÝ PLYN - NÍZKOTLAK

LEGENDA ŘEŠENÝCH PLOCH

- NOVÉ OBJEKTY
- VESTAVBA VE STÁVAJÍCÍM OBJEKTU
- VOZOVKA - ASFALTOVÝ BETON
- ZÁMKOVÁ DLAŽBA 8 cm
- DISTANČNÍ DLAŽBA 8 cm
- ZÁMKOVÁ DLAŽBA 6 cm
- OHUMUSOVÁNÍ + OSETÍ
- ŠTĚRK
- VAROVNÝ PÁS Š. 40cm, SIGNÁLNÍ PÁS Š. 80 cm
- POROROŠT

LEGENDA SYMBOLŮ

- STÁVAJÍCÍ STROMY
- VÝSADBA NOVÝCH STROMŮ
- PŘESAZOVANÝ STÁVAJÍCÍ STROM
- STOŽÁR VEŘEJNÉHO OSVĚTLENÍ
- NOVÝ STOŽÁR VEŘEJNÉHO OSVĚTLENÍ
- HRANICE PARCEL
- NOVÉ OPLOCENÍ
- HLAVNÍ VSTUP
- VSTUP
- 359,98 VÝŠKOVÁ KÓTA UPRAVENÉHO TERÉNU

STAVEBNÍ OBJEKTY

SO 01 CENTRÁLNÍ PŘÍJEM
SO 02 ENERGOBLOK
SO 03 SKLAD TLAKOVÝCH LAHVÍ N2O
SO 04 ZDROJ O2, SKLAD TLAKOVÝCH LAHVÍ CO2, AR, CORGON
SO 05 PŘÍPRAVA ÚZEMÍ
SO 06 KOMUNIKACE, ZPEVNĚNÉ PLOCHY
SO 07 AREÁLOVÁ KANALIZACE, RETENCE, ORL
SO 08 PŘÍPOJKA VODOVODU
SO 09 AREÁLOVÝ VODOVOD
SO 10 PŘELOŽKY ZDRAVOTNĚ TECHNICKÝCH INSTALACÍ
SO 11 VENKOVNÍ ROZVODY A PŘELOŽKY MEDICINÁLNÍCH PLYNŮ
SO 12 PŘÍPOJKA PLYNU VČ. REGULAČNÍ SKŘÍNĚ
SO 13 PŘELOŽKY STÁVAJÍCÍCH VENKOVNÍCH SILNOPROUDÝCH ROZVODŮ
SO 14 VENKOVNÍ KABELOVÉ ROZVODY 0,4KV
SO 15 VENKOVNÍ KABELOVÉ ROZVODY ELEKTRONICKÝCH KOMUNIKACÍ
SO 16 VENKOVNÍ OSVĚTLENÍ
SO 17 OPLOCENÍ
SO 18 OPĚRNÉ ZDI
SO 19 TERÉNNÍ A SADOVÉ ÚPRAVY

PS 02 TRAFOSTANICE
PS 03 NÁHRADNÍ ZDROJ DA
PS 04 PŘELOŽKY VN 35 KV

POZN.
- PŘELOŽENÍ TRAS ZDRAVOTNĚ TECHNICKÝCH INSTALACÍ SO 10 BUDE PROVEDENO V RÁMCI KORIDORU MEZI PAVILONY B A G. TRASY NEZAKRESLENY

LEGENDA ZAŘÍZENÍ STAVENIŠTĚ

- Obvod /hranice/ staveniště
- Dopravní trasy na staveniště
- Vstup a vjezd na staveniště
- Přejezd nebo přechod přes výkop
- Napojení staveniště na zdroj el.energie
- Napojení staveniště na zdroj vody
- Plocha zařízení staveniště

±0,000 = 360,00 BPV

Revize	Datum	Jméno	Podpis	Popis revize

Zpracovatel:
Sdružení EP - PAK

PROJEKTNÍ ARCHITEKTONICKÁ KANCELÁŘ SPOL. S R.O.
ING. ARCH. V. STEINHAUSEROVÁ GÖKEHO 11 801 00 BANSKÁ BYSTRICA
PAK U S K Y . C Z WWW.AACH.CZ T:+420 511 842 113 T:+420 511 842 208

EP Rožnov, a.s.
Boženy Němcové 1720
CZ 756 61 Rožnov pod Radhoštěm
te.: 571 664 111, fax: 571 664 400
e-mail: ep@eproznov.cz

Hl. architekt projektu	Ing.arch.K.Steinhauserová	
Hl. inženýr projektu	Ing.Miroslav Běhal	
Vypracoval	Ing.Petr Kazický	
Kontroloval		
Objednatel	Pardubický kraj	

Projektant profese
Ing.Petr Kazický
Lumírova 9
700 30 Ostrava 3
te.: 603 428 330
e-mail: kazicky@volny.cz

Stavba
NPK, a.s., centrální příjem včetně centralizace akutních provozů v Orlickoústecké nemocnici

Stupeň	DSP+JP
Datum	05/2018
Formát	12 x A4
Zak. č.	K16824014
Měřítko	-
Č. výkresu	101
Revize	00

Část E3. Zásady organizace výstavby

Název výkresu
Situace ZOV- 2.etapa