
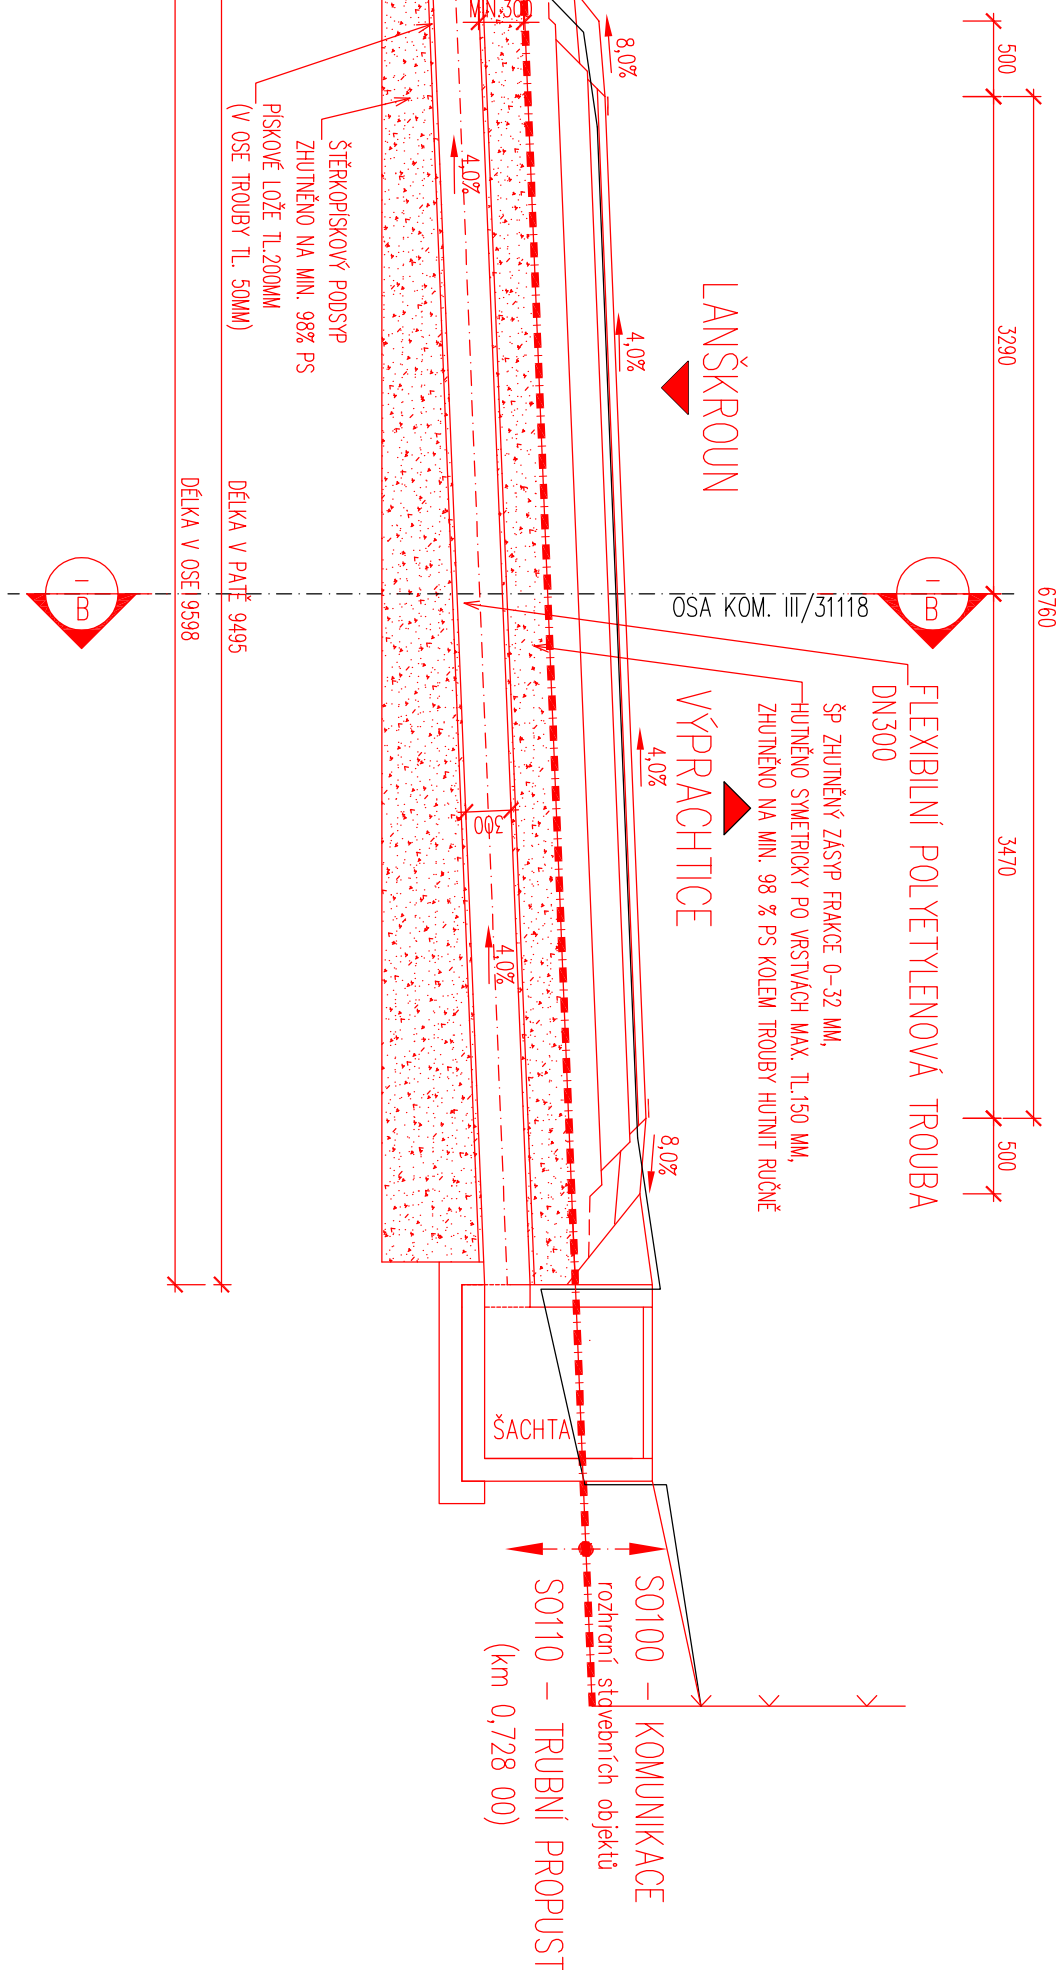




PODÉLNÝ ŘEZ

0,728 00 (1:50) km

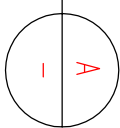


PŘÍČNÝ ŘEZ

1.50

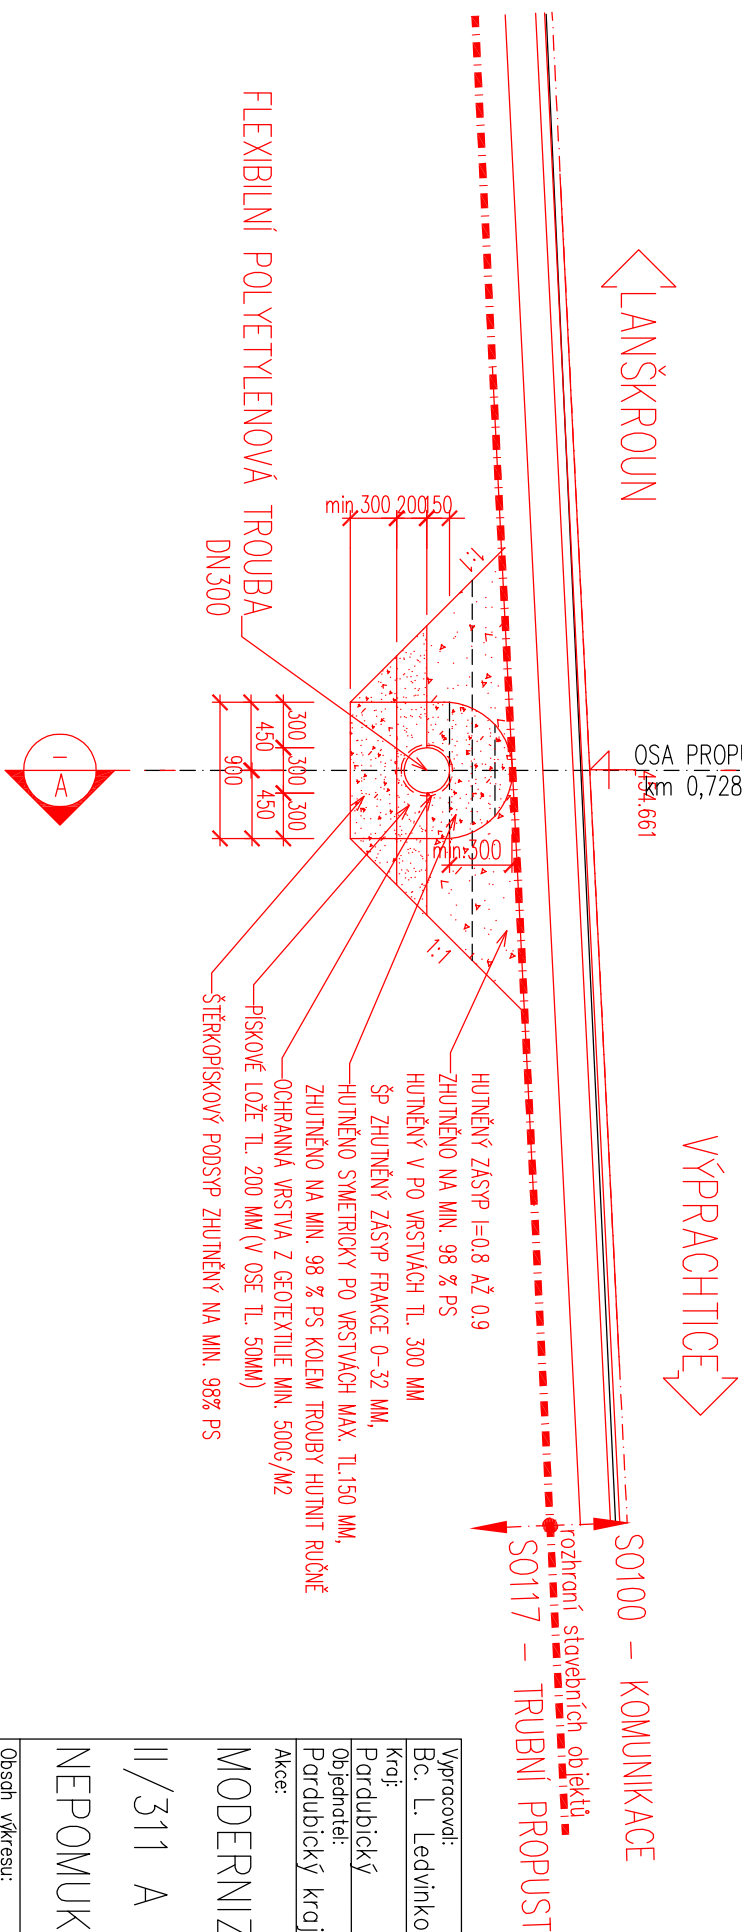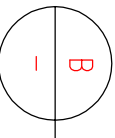

CPV 45.23.31.40 - 2
CZ - CPA 42.11.20
CZ - CC 211 112
PROJEKTOVÁ DOKUMENTACE JE ZPRACOVÁNA DLE VYHLÁŠKY Č. 146 / 2008 Sb.

Vypracoval:	Zodp. projektant:	Kontroloval:
Bc. L. Ledvinková	Ing. Michal Hornýš	Ing. Leoš Jelínek
Kraj:	Tratový úsek/Obec:	
Pardubický	Nepomuky, Výprachtice	
Objednatel:		
Pardubický kraj, Komenského nám. 125, 532 11 Pardubice		
Akce:		
MODERNIZACE SILNICE		
II/311 A III/31118 V ÚSEKU		
NEPOMUKY – VÝPRACHTICE		
Obsah výkresu:		
PODÉLNÝ A PŘÍČNÝ ŘEZ		
Formát	2A4	
Datum	VII./2013	
Účel	DPS	
Č. zakázky	3110-13-075	
Změna	Č. kopie	
Měřítko		
1:50		
Část dokumentace	Č. výkresu	
B2	.2	