


POZNÁMKA:
-HARMONOGRAM A POSTUP PRACÍ JE POUZE JAKO NÁVRH
-HARMONOGRAM A POSTUP PRACÍ BUDE PŘÍPADNĚ UPRVEN DODAVATELEM PO KONZULTACI S OBJEDNATELEM A PROJEKTANTEM

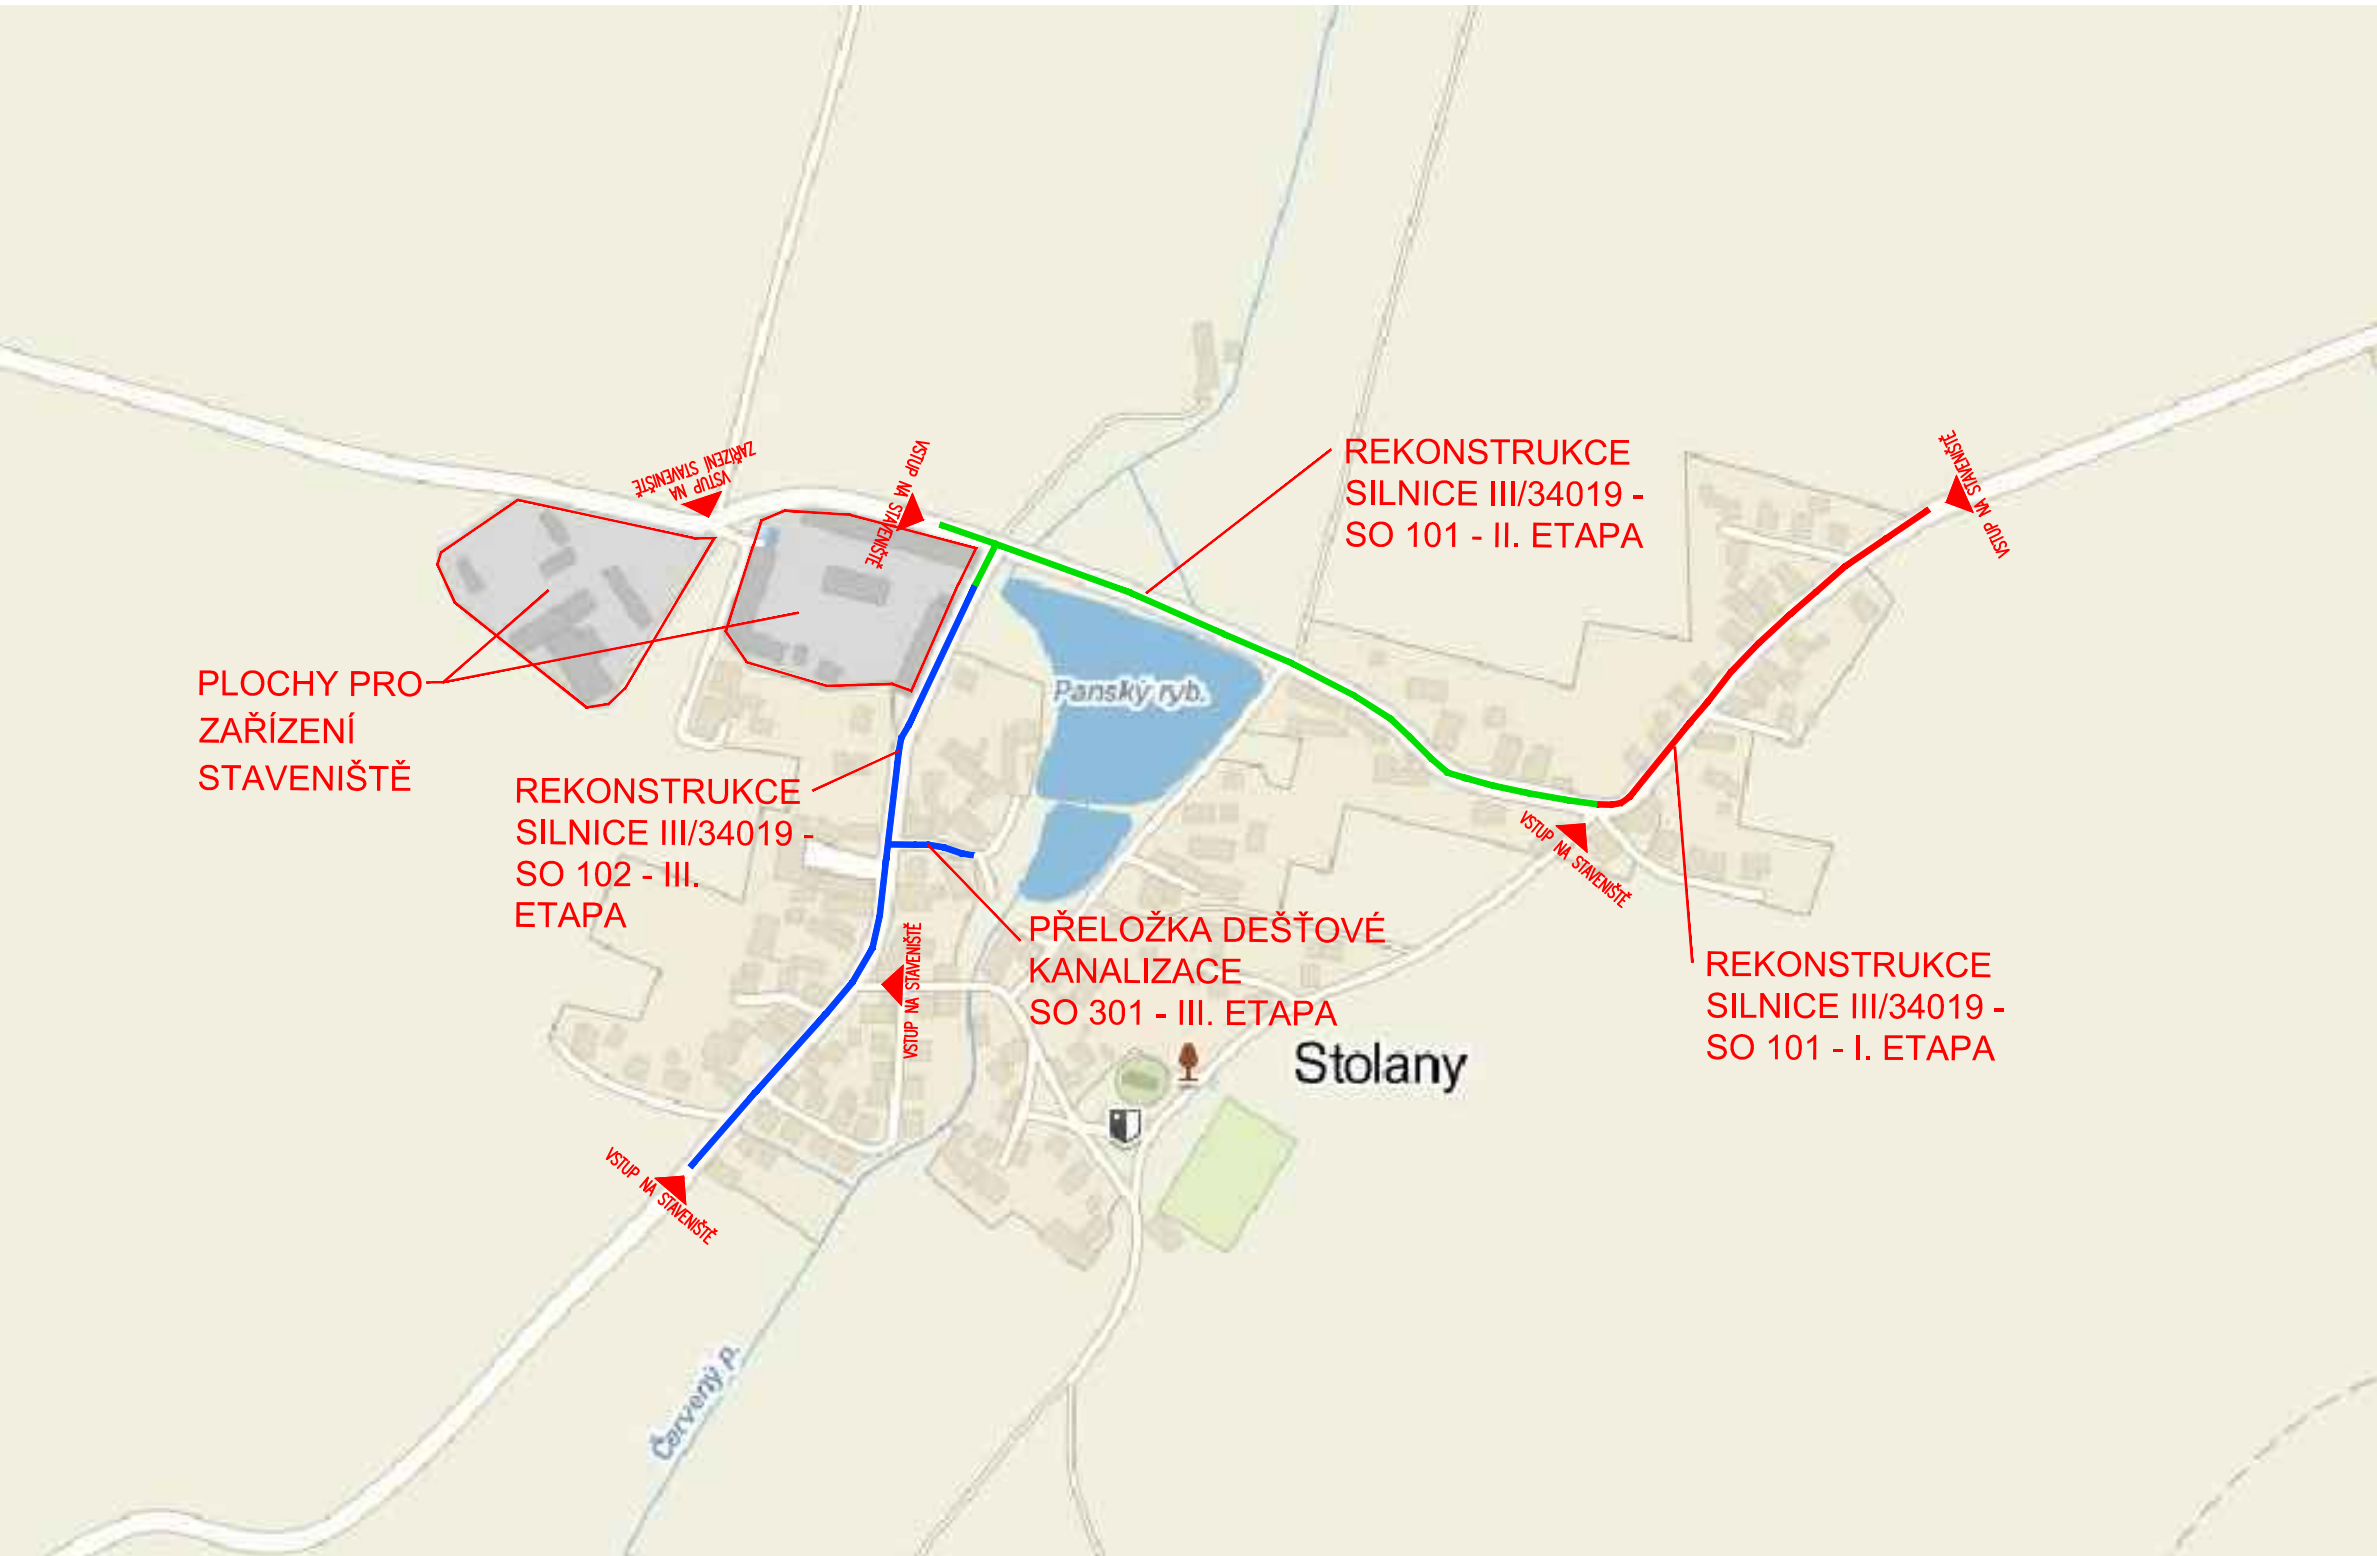

- LEGENDA :
- I. ETAPA VÝSTAVBY – PLNÁ UZAVÍRKA
 - II. ETAPA VÝSTAVBY – PLNÁ UZAVÍRKA
 - III. ETAPA VÝSTAVBY – PLNÁ UZAVÍRKA

SOUŘADNICOVÝ SYSTÉM: S-JTSK			
VÝŠKOVÝ SYSTÉM: BpV			
KRESLIL:	KOLEKTIV		
ZPRACOVAL:	ING. LUKÁŠ TOBEŠ		
TECHNICKÁ KONTROLA:	ING. JAN MACHEK		
ZODPOVĚDNÝ PROJEKTANT:	ING. JAN BURSA		
HLAVNÍ PROJEKTANT:	ING. JAN BURSA		
KRAJ: PARDUBICKÝ	OKRES: CHRUDIM	OBEC: STOLANY	
INVESTOR: PARDUBICKÝ KRAJ, KOMENSKÉHO NÁMĚSTÍ 125, 532 11 PARDUBICE	STUPEŇ: PDPS	ZAK.ČÍSLO: 0796-13-3	
AKCE: MODERNIZACE SILNIC III/34019 A III/34020 STOLANY – PRŮTAH	ARCHIVNÍ ČÍSLO: 0796	DATUM: 8/2013	
OBJEKT: A.6. ZÁSADY ORGANIZACE VÝSTAVBY	FORMÁT: 6 A4	MĚŘÍTKO: -	
OBSAH: ZÁSADY ORGANIZACE VÝSTAVBY	ČÍSLO SOUPRAVY:	ČÍSLO PŘÍLOHY: A.6.	