

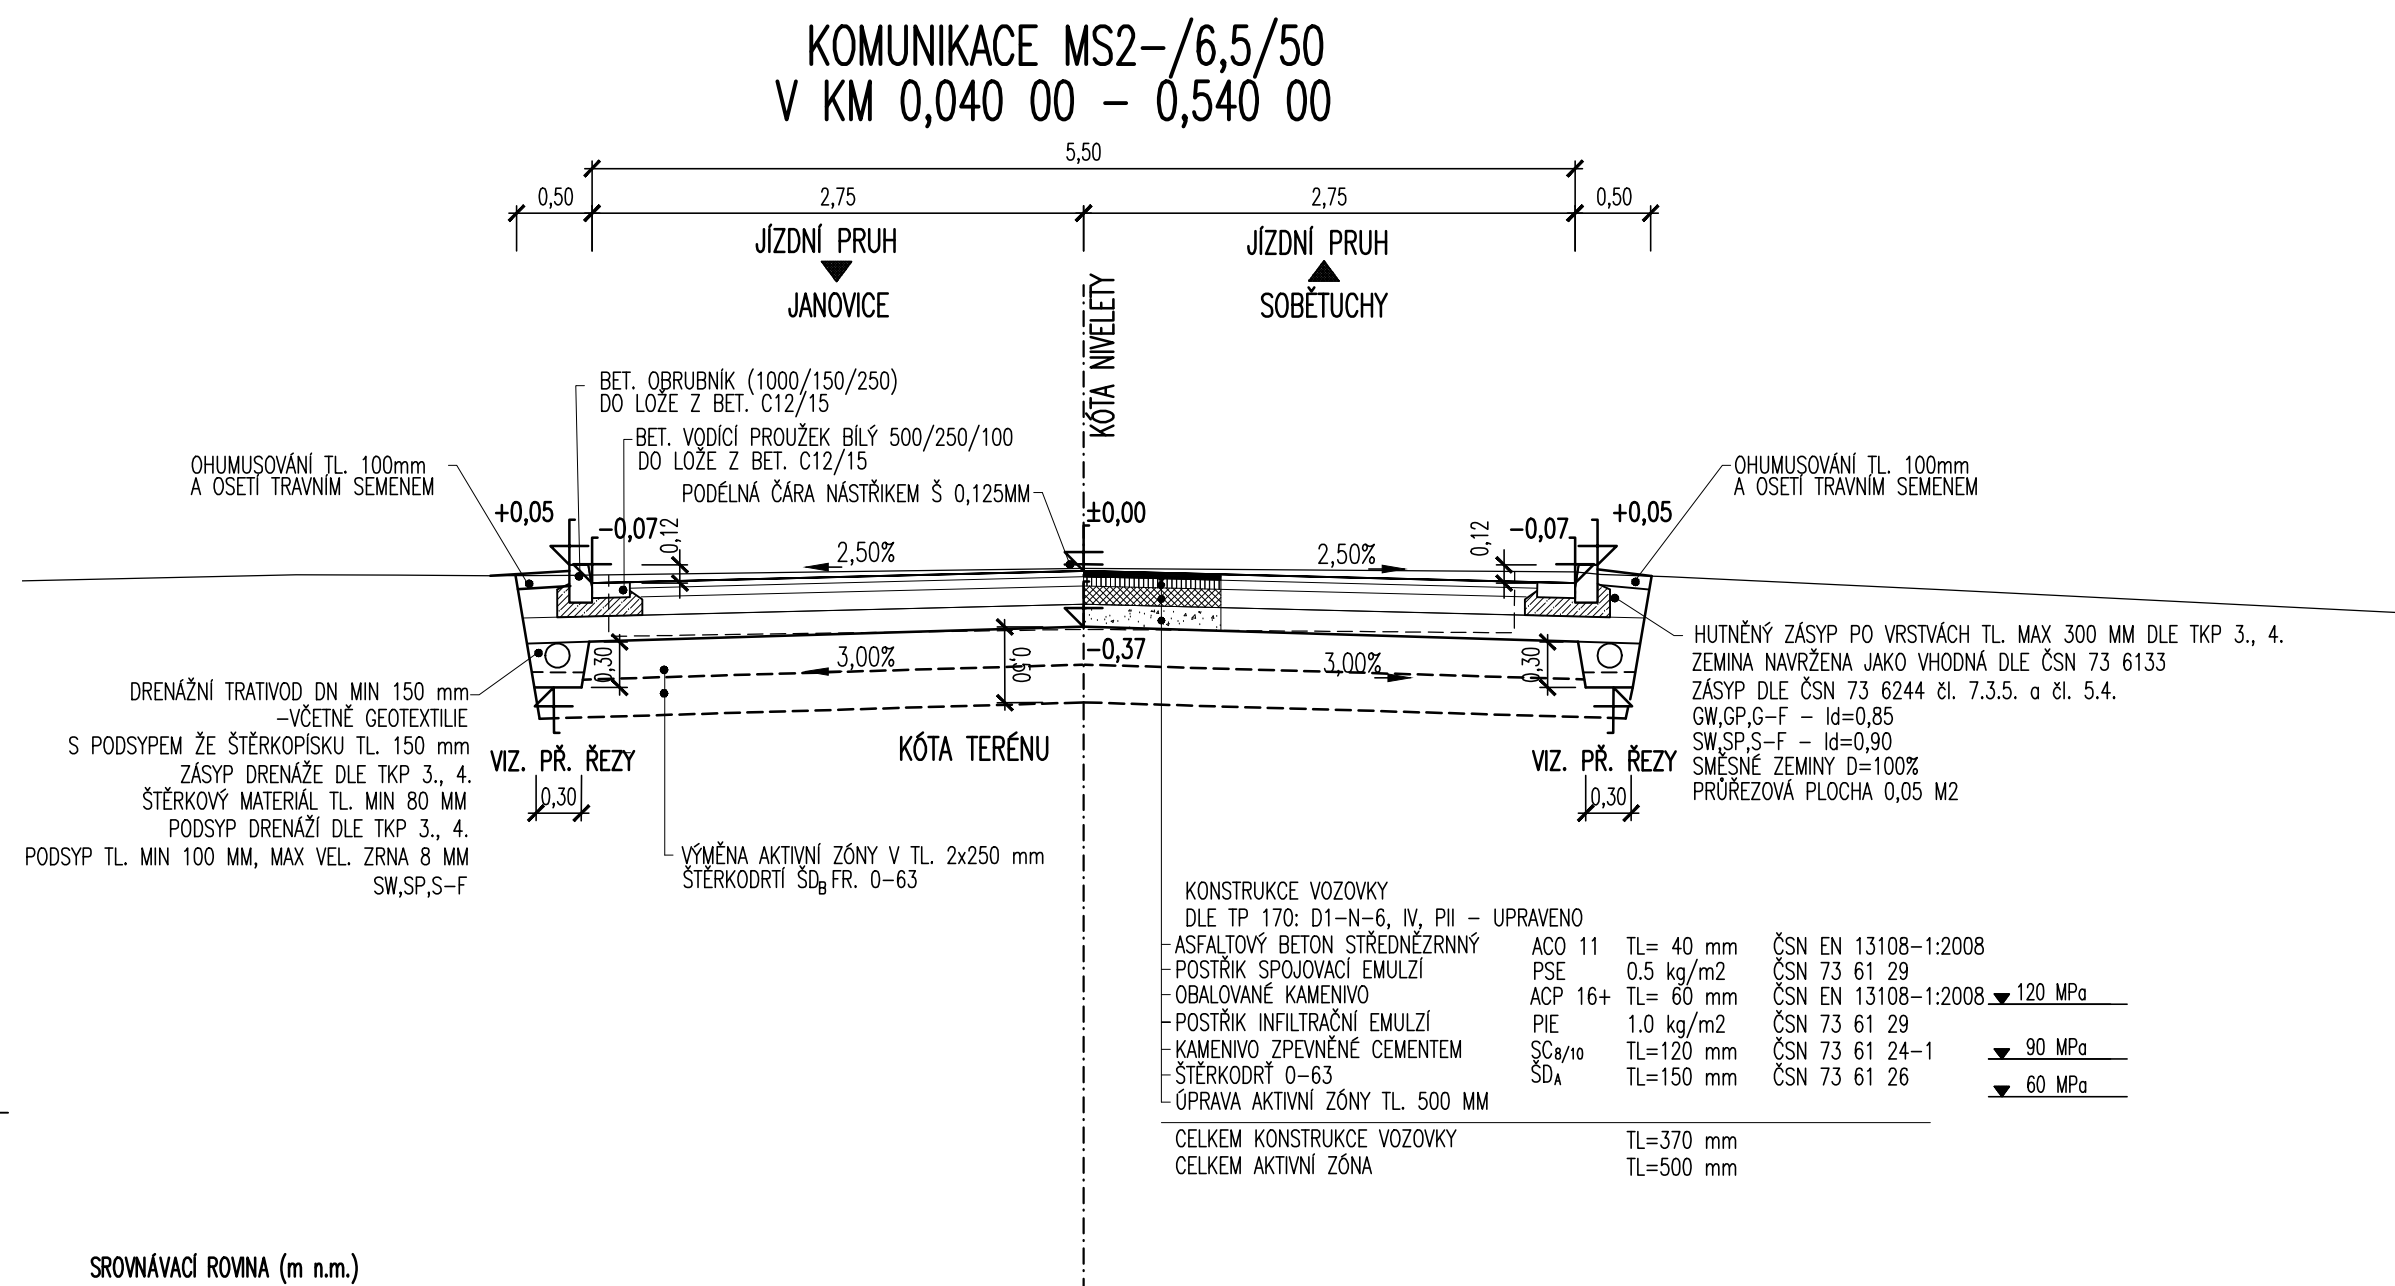


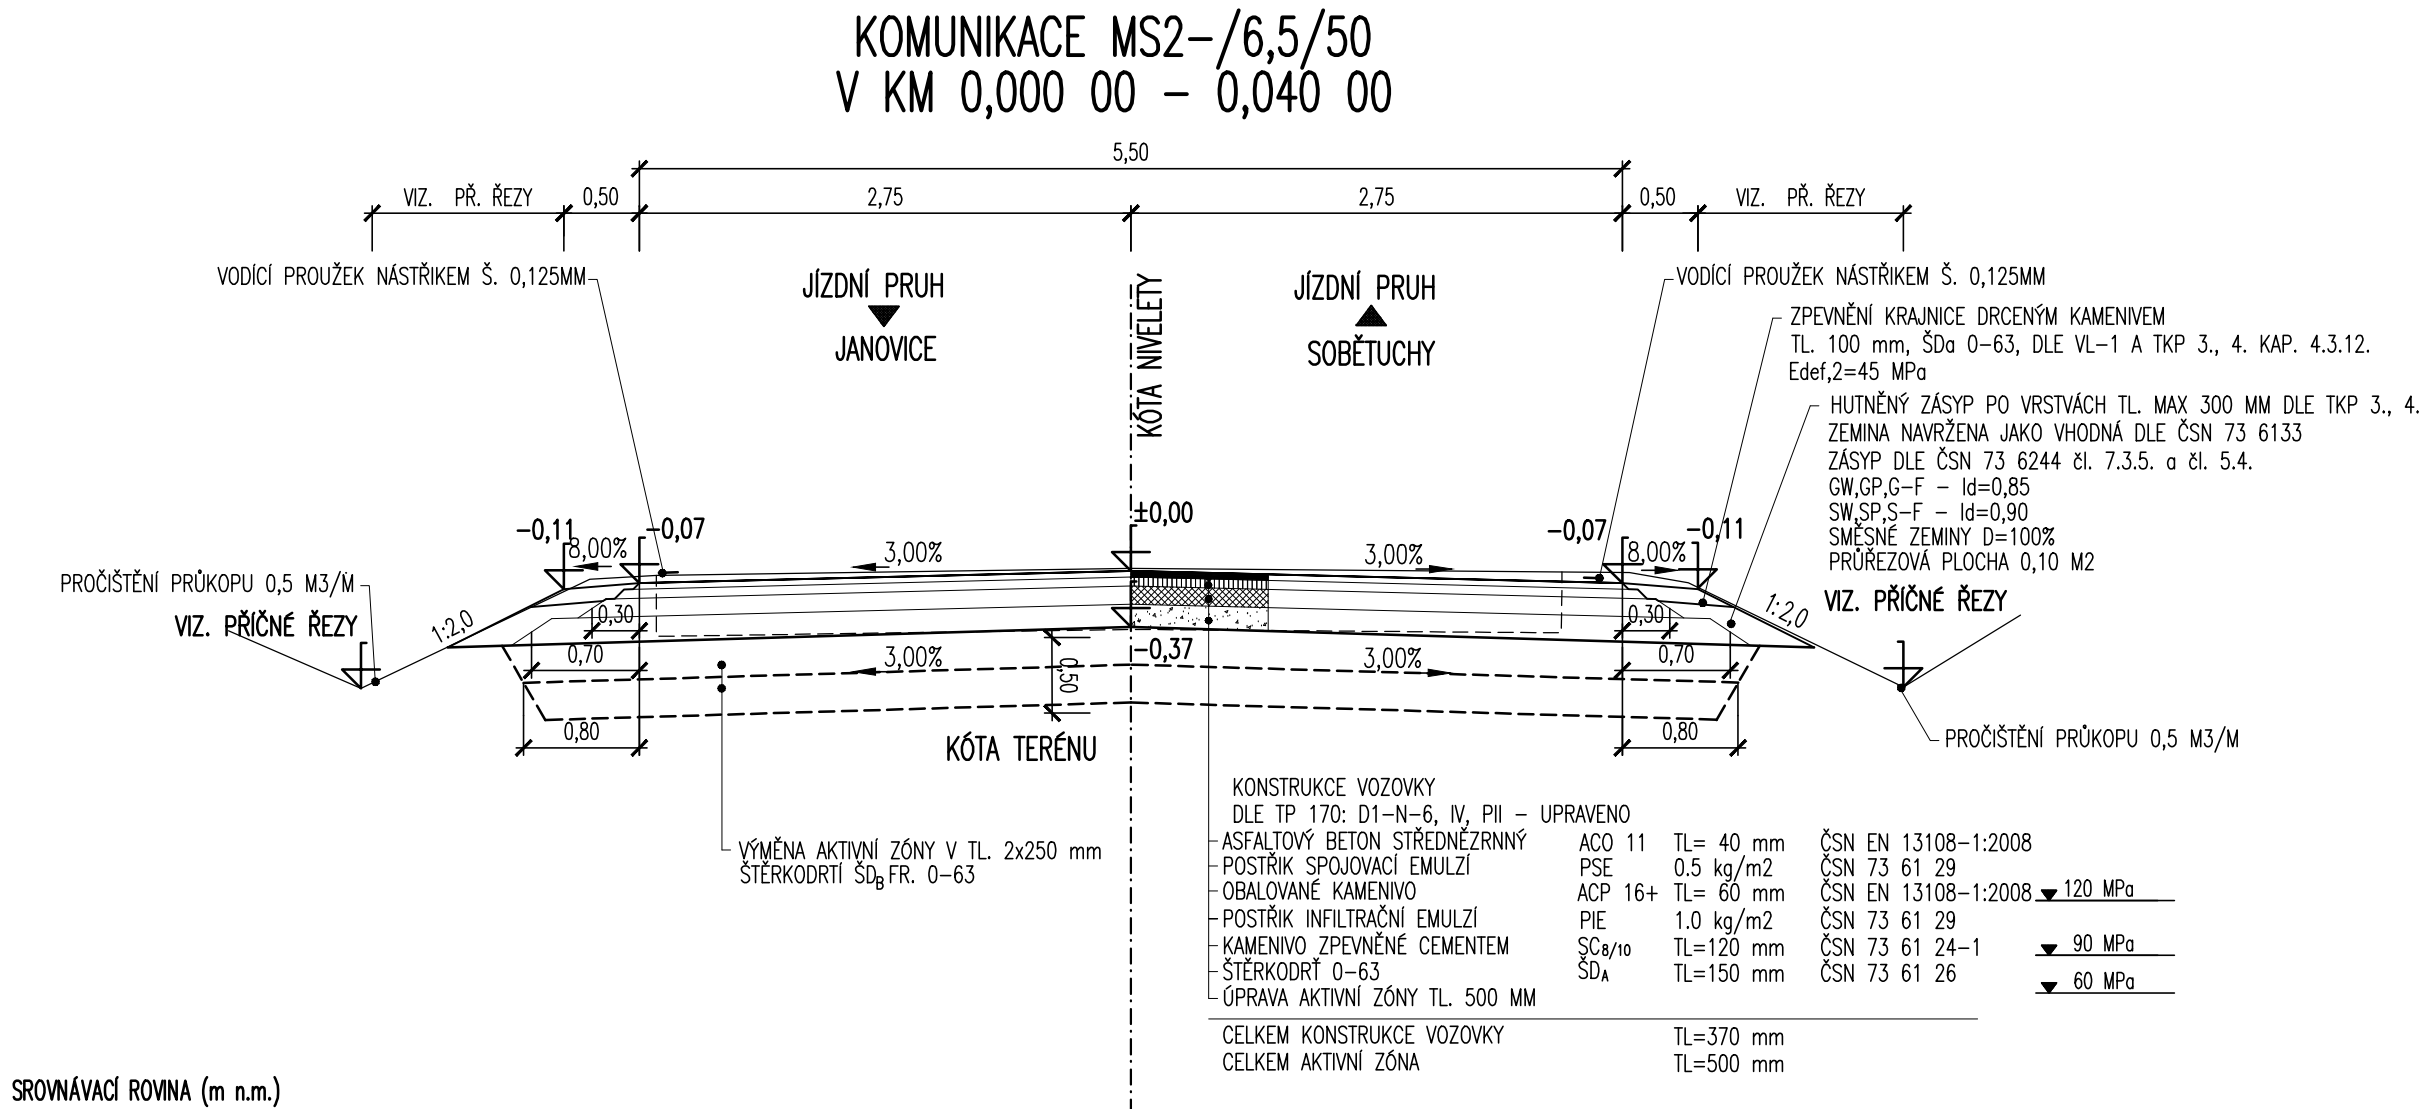

VZOROVÉ PŘÍČNÉ ŘEZY  
1:50

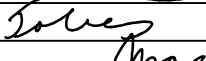

B.2.2. - SO 102  
PDPS

SOUŘADNICOVÝ SYSTÉM: S-JTSK		VÝŠKOVÝ SYSTÉM: BpV	
KRESLIL:	KOLEKTIV		  FÖRSTEROVA 175, 566 01 VYSOKÉ MÝTO EMAIL: MDS@MDSPROJEKT.CZ
ZPRACOVAL:	ING. LUKÁŠ TOBEŠ		
TECHNICKÁ KONTROLA:	ING. JAN MACHEK		
ZODPOVĚDNÝ PROJEKTANT:	ING. JAN BURSA		
HLAVNÍ PROJEKTANT:	ING. JAN BURSA		
KRAJ: PARDUBICKÝ	OKRES: CHRUDIM	OBEC: STOLANY	STUPEŇ: PDPS
INVESTOR: PARDUBICKÝ KRAJ, KOMENSKÉHO NÁMĚSTÍ 125, 532 11 PARDUBICE			ZAK.ČÍSLO: 0796-13-3
AKCE: MODERNIZACE SILNIC III/34019 A III/34020 STOLANY – PRŮTAH			ARCHIVNÍ ČÍSLO: 0796
OBJEKT: B.2.2. SO 102 – KOMUNIKACE III/34020			DATUM: 8/2013
OBSAH: VZOROVÉ PŘÍČNÉ ŘEZY			FORMÁT: 4 A4
			MĚŘÍTKO: 1:50
			ČÍSLO SOUPRAVY: ČÍSLO PŘÍLOHY: B.2.2.3.

MĚŘÍTKO:

