SITUACE – DÍL 1.
1:500

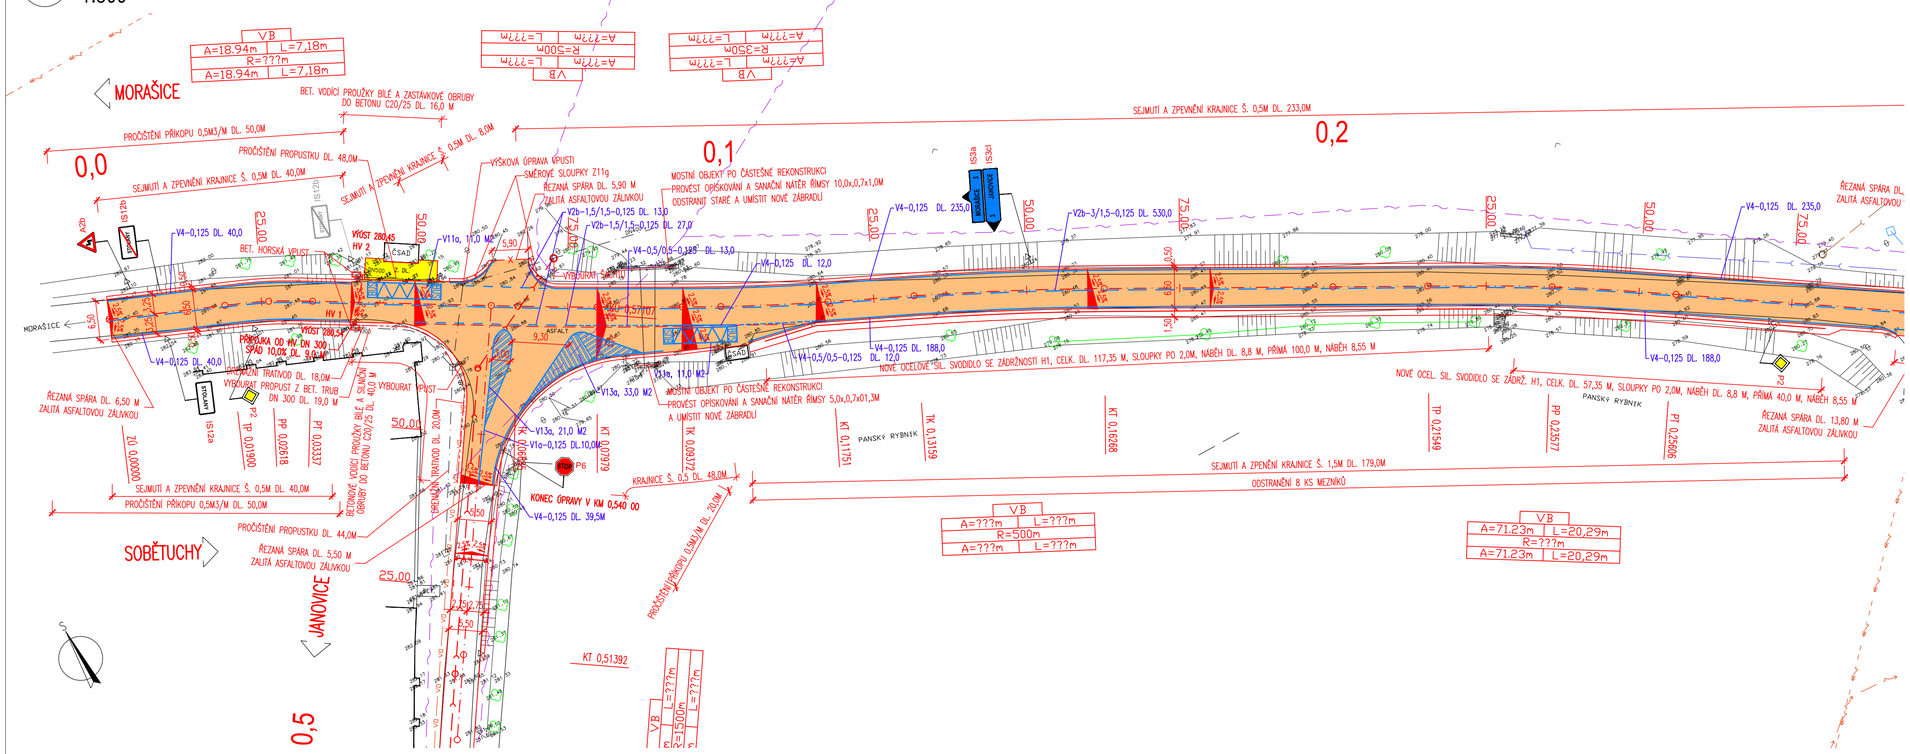

SITUACE – DÍL 2.
1:500

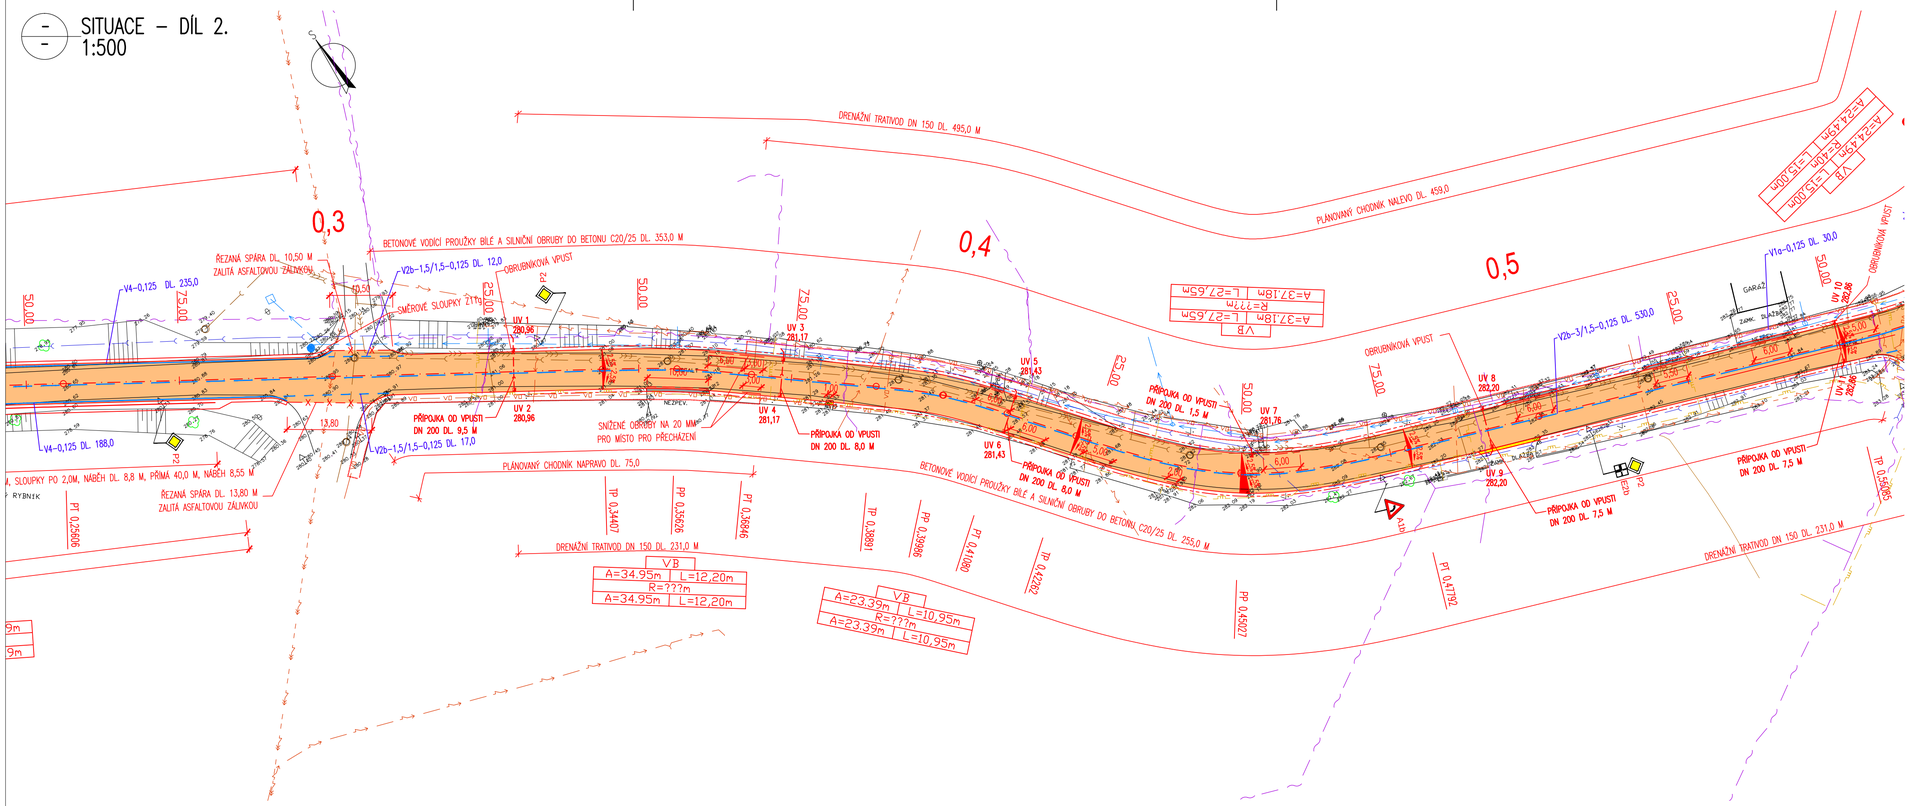

LEGENDA STÁVAJÍCÍ STAV:
- HRANICE POZEMKŮ DLE KATASTRÁLNÍ MAPY
- HRANICE MEZI KATASTRÁLNÍM ÚZEMÍM
- 1180/5 ČÍSLA POZEMKŮ DLE KATASTRÁLNÍ MAPY
- HRANY PLOCH, BUDOV, ROZHRANÍ POVRCHŮ
- STROMY
- DOPRAVNÍ ZNAČKA
- LAMPA VEŘ. OSVĚTLENÍ
- KANALIZAČNÍ VPUST
- KANALIZAČNÍ ŠACHTA
- ŠACHTA NEROZLIŠENÁ
- HYDRANT PODZEMNÍ
- HYDRANT NADZEMNÍ
- PARK, TRAVNATÁ PLOCHA
- SLOUPY, OCHRANNÉ TYČE
- SLOUP PŘÍHRADOVÝ
- MEZNÍK
- POMNÍK
- VÝŠKA VSTUPU DO BUDOVY

LEGENDA STÁVAJÍCÍCH INŽENÝRSKÝCH SÍTÍ:
- ELEKTRICKÉ VEDENÍ VN NADZEMNÍ–ČEZ DISTRIBUCE a.s.
- ELEKTRICKÉ VEDENÍ NN NADZEMNÍ–ČEZ DISTRIBUCE a.s.
- ELEKTRICKÉ VEDENÍ NN PODZEMNÍ–ČEZ DISTRIBUCE a.s.
- PODZEMNÍ SDĚLOVACÍ VEDENÍ – TELEFÓNIKA O2 CZ, REP. a.s.
- KANALIZAČNÍ ŘAD – VS CHRUDIM a.s.
- KANALIZAČNÍ ŘAD – VS CHRUDIM a.s.
- VODOVODNÍ ŘAD – VS CHRUDIM a.s.
- STL PODZEMNÍ PLYNOVOD – RWE Distribuční služby s.r.o.
- ELEKTRICKÉ VEDENÍ VO – OBEC STOLANY
- DEŠŤOVÁ KANALIZACE – OBEC STOLANY

LEGENDA NOVĚ NAVRŽENÝCH INŽENÝRSKÝCH SÍTÍ:
- DEŠŤOVÁ KANALIZACE

SEZNAM STAVEBNÍCH OBJEKTŮ:
SO 001 – DOČASNÉ DOPRAVNÍ OPATŘENÍ
SO 101 – KOMUNIKACE III/34019
SO 102 – KOMUNIKACE III/34020
SO 301 – PŘELOŽKA DEŠŤOVÉ KANALIZACE

PŘEHLEDNÁ SITUACE KLAD LISTŮ
1:10000

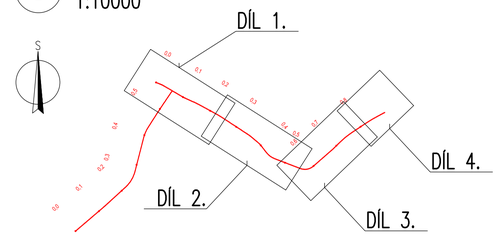

LEGENDA NOVÝ STAV:
- OSA KOMUNIKACE
- SILNIČNÍ OBRUBNÍK, ROZHRANÍ POVRCHŮ
- SNÍŽENÝ SILNIČNÍ OBRUBNÍK NA VÝŠKU 50 mm
- SNÍŽENÝ SILNIČNÍ OBRUBNÍK NA VÝŠKU 20 mm
- PODÉLNÝ TRATIVOD
- ŘEZANÁ SPÁRA TL. 50 MM SE ZALITÍM ASF. ZÁLIVKOU
- ULIČNÍ VPUST
- KANALIZAČNÍ ŠACHTA

LEGENDA POVRCHŮ
- KOMUNIKACE – ASFALTOVÝ BETON – 6670 m2
- ÚPRAVA VJEZDŮ A NAPOJENÍ Z ŠD TL. 150 MM – CELKEM 42 m2
- ÚPRAVA VJEZDŮ A NAPOJENÍ ZE ZÁMKOVÉ DLAŽBY TL. 80 MM – CELKEM 54 m2

MĚŘÍTKO:
1 : 500
m 5 10 15 20 25
1 : 10000
m 100 200 300 400 500

B.2.1. - SO 101
PDPS

SOUŘADNICOVÝ SYSTÉM: S-JTSK
VÝŠKOVÝ SYSTÉM: BpV

KRESLIL:	KOLEKTIV		
ZPRACOVAL:	ING. LUKÁŠ TOBEŠ		
TECHNICKÁ KONTROLA:	ING. JAN MACHEK		
ZODPOVĚDNÝ PROJEKTANT:	ING. JAN BURSA		
HLAVNÍ PROJEKTANT:	ING. JAN BURSA		
KRAJ: PARDUBICKÝ	OKRES: CHRUDIM	OBEC: STOLANY	
INVESTOR: PARDUBICKÝ KRAJ, KOMENSKÉHO NÁMĚSTÍ 125, 532 11 PARDUBICE			

MDS PROJEKT
FORSTEROVA Č.P. 175, 566 01 VYSOKÉ MÝTO
EMAIL: MDS@MDSPROJEKT.CZ

AKCE: MODERNIZACE SILNIC III/34019 A III/34020 STOLANY – PRŮTAH	
OBJEKT: B.2.1. SO 101 – KOMUNIKACE III/34019	
OBSAH: SITUACE DÍL 1. A 2.	
STUPEŇ:	PDPS
ZAK.ČÍSLO:	0796-13-3
ARCHIVNÍ ČÍSLO:	0796
DATUM:	8/2013
FORMÁT:	8 A4
MĚŘÍTKO:	1:500, 10000
ČÍSLO SOUPRAVY:	ČÍSLO PŘÍLOHY: B.2.1.1.