



POHLED Z VOZOVKY NA SVODIDLO NH4
1 : 50


SLOUPKY JSNH4/H1

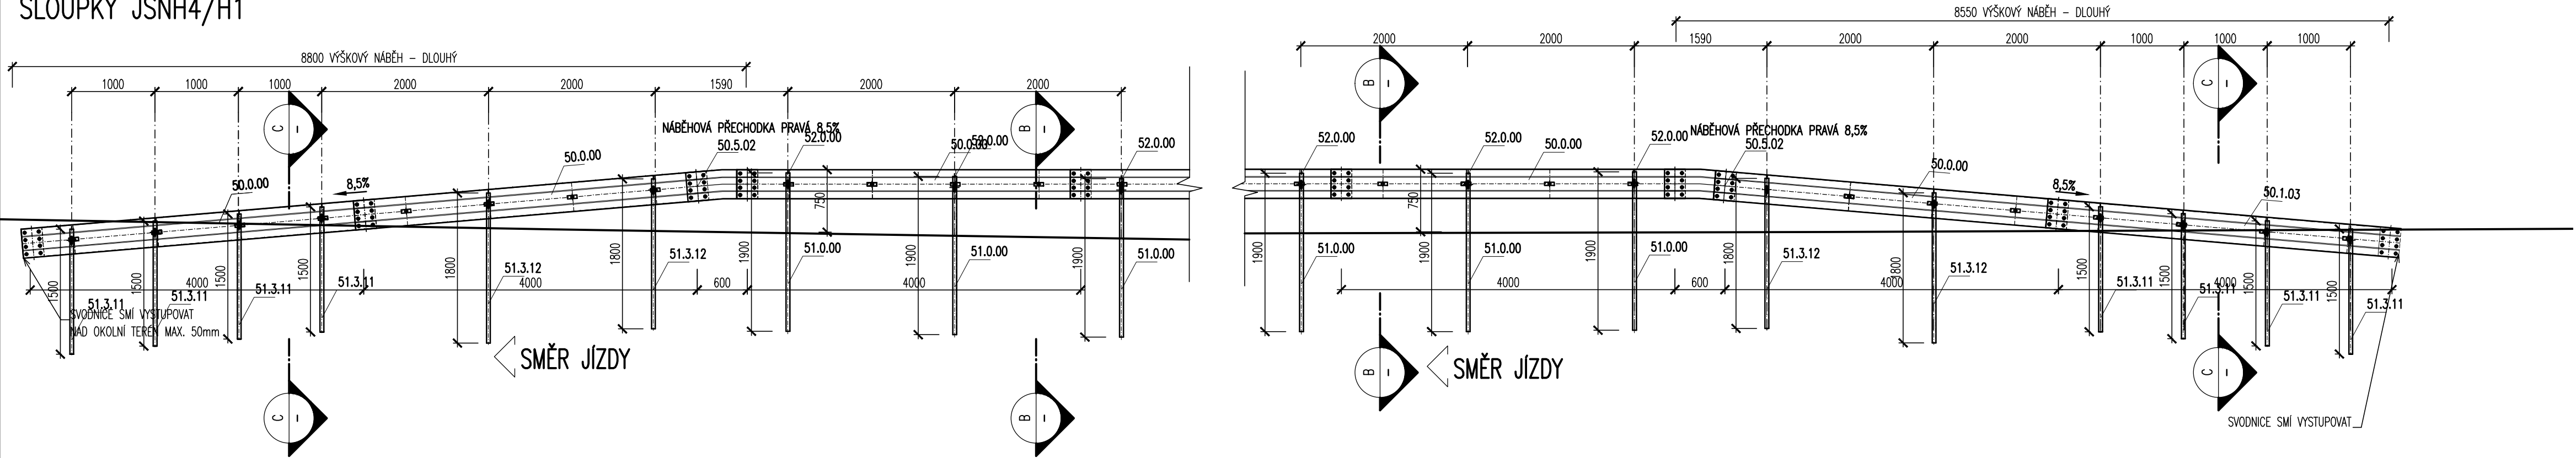

ŘEZ
1:25

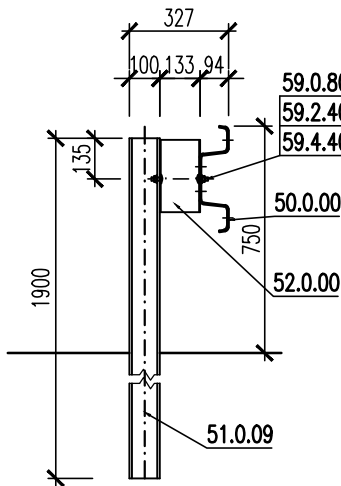

ŘEZ
1:25

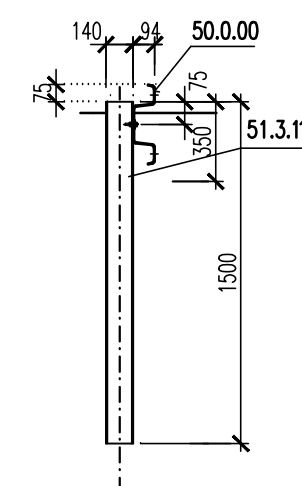

VÝKAZ MATERIÁLU – SVODIDLO NH4
SVODNICE:

OZNAČ. PRVKU DLE TP	NÁZEV KONSTRUKČNÍHO PRVKU	
50.0.00	SVODNICE NH4	
50.5.02	NABĚHOVÁ PŘECHODKA NH4 8,5% PRAVÁ	

JSNH4/H1:


OZNAČ. PRVKU DLE TP	NÁZEV KONSTRUKČNÍHO PRVKU	
52.0.00	TRUBKOVÁ SPOJKA	
51.0.00	SLOUPEK UE 100 DL. 1,90m	
51.3.11	SLOUPEK U 140 1500	
51.3.12	SLOUPEK U 140 1800	

POZNÁMKA 2:


- KLADĚČSKÉ SCHEMA BUDE NAVRŽENO DLE TP 167 – OCELOVÉ SVODIDLO NH4.
- JEDNOTLIVÉ KONSTRUKČNÍ DÍLY JSNH4/H2 JSOU PROVEDENY DLE TP 167 – OCELOVÉ SVODIDLO NH4.
- OSAŽENÍ JEDNOTLIVÝCH PRVKŮ A JEJICH UPEVNĚNÍ JE ROVNĚŽ ŘEŠENO V TP 167 – OCELOVÉ SVODIDLO NH4.
- MONTÁŽ SVODIDLA BUDE PROVEDENA DLE MONTÁŽNÍHO NAVODU K TP 167.

MĚŘÍTKO:

1 : 25

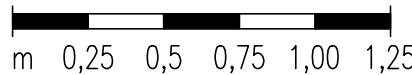


1 : 50

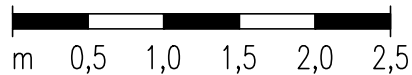

B.2.1. - SO 101
PDPS

SOUŘADNICOVÝ SYSTÉM: S-JTSK
VÝŠKOVÝ SYSTÉM: BpV

KRESLIL:	KOLEKTIV		 FÖRSTEROVA Č.P. 175, 566 01 VYSOKÉ MÝTO EMAIL: MDS@MDSPROJEKT.CZ	
ZPRACOVAL:	ING. LUKAŠ TOBEŠ			
TECHNICKÁ KONTROLA:	ING. JAN MACHEK			
ZODPOVĚDNÝ PROJEKTANT:	ING. JAN BURSA			
HLAVNÍ PROJEKTANT:	ING. JAN BURSA			
KRAJ: PARDUBICKÝ	OKRES: CHRUDIM	OBEČ: STOLANY	STUPEŇ:	PDPS
INVESTOR: PARDUBICKÝ KRAJ, KOMENSKÉHO NÁMĚSTÍ 125, 532 11 PARDUBICE			ZAK.ČÍSLO:	0796-13-3
AKCE:			ARCHIVNÍ ČÍSLO:	0796
MODERNIZACE SILNIC III/34019 A III/34020 STOLANY – PRŮTAH			DATUM:	8/2013
OBJEKT: B.2.1. SO 101 – KOMUNIKACE III/34019			FORMÁT:	4 A4
OBSAH:			MĚŘÍTKO:	1:25, 50
VZOROVÝ VÝKRES SVODIDLA V KM 0,107 00 – 0,281 00			ČÍSLO SOUPRAVY:	ČÍSLO PŘÍLOHY: B.2.1.8.