




DETAIL VÝŠKOVÝCH STUPŇŮ:
M1:50

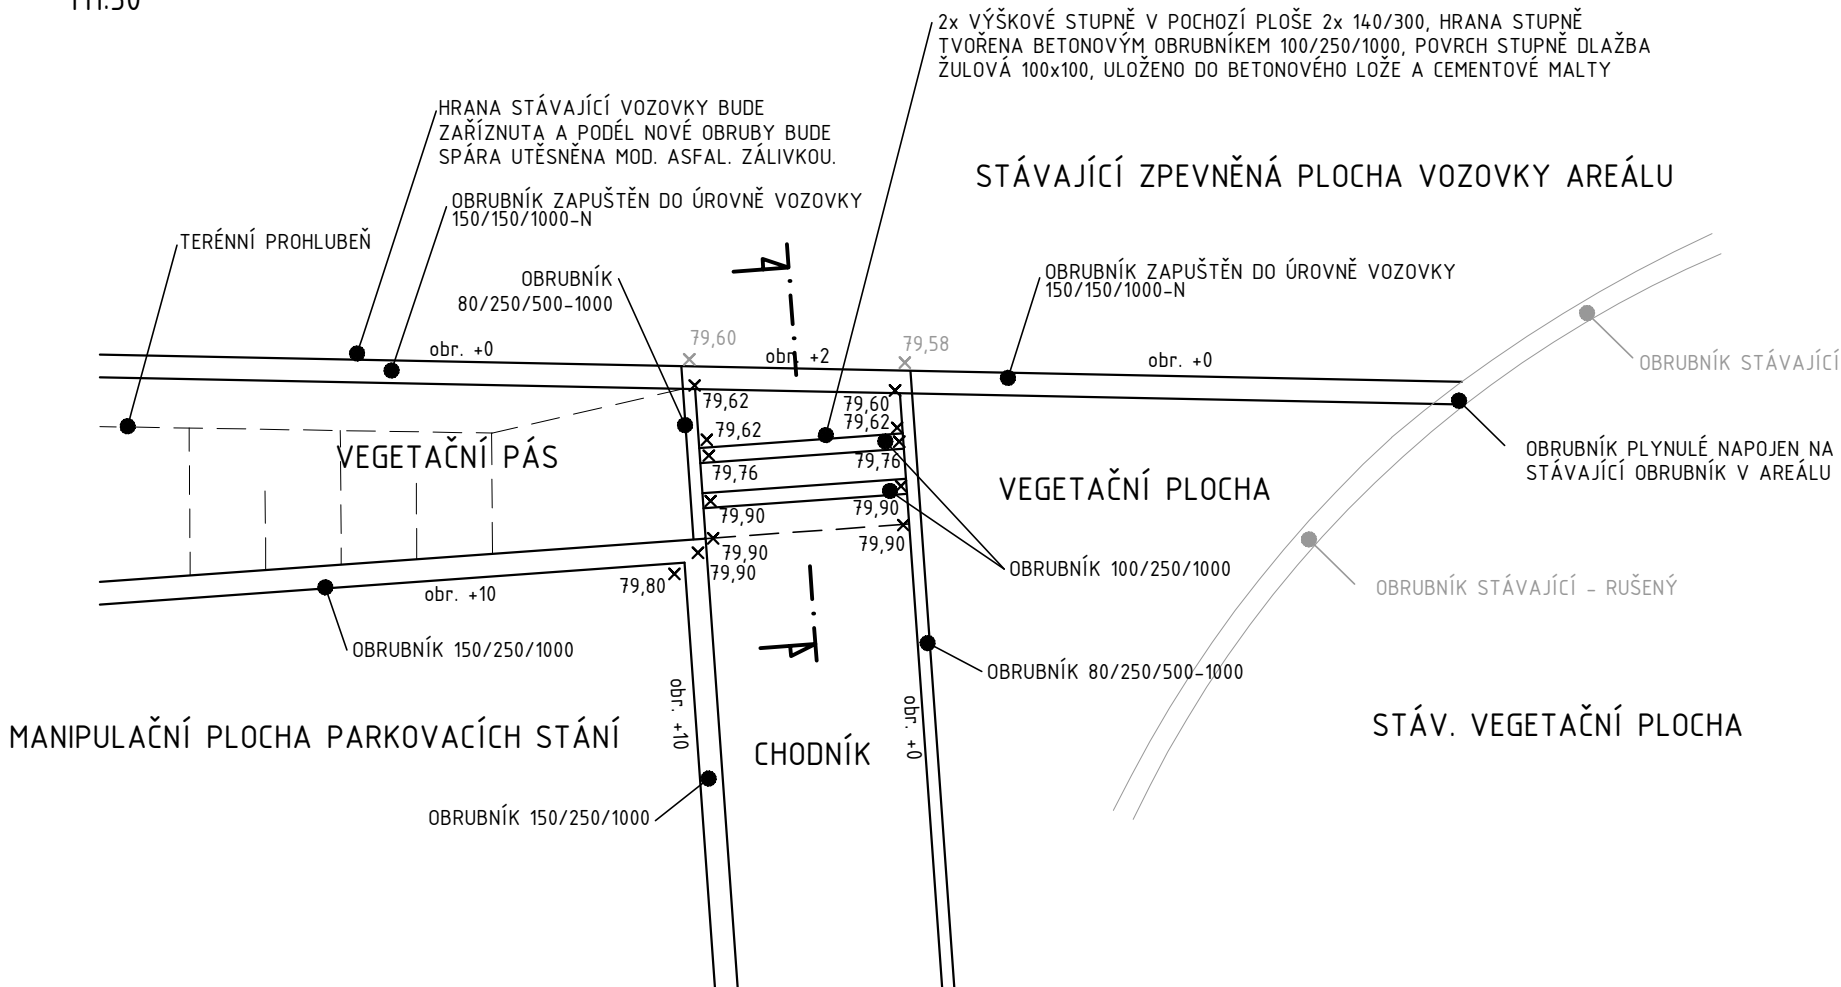


NAPOJENÍ ZPEVNĚNÝCH PLOCH NOVÉ A STÁVAJÍCÍ VOZOVKY:
M1:50

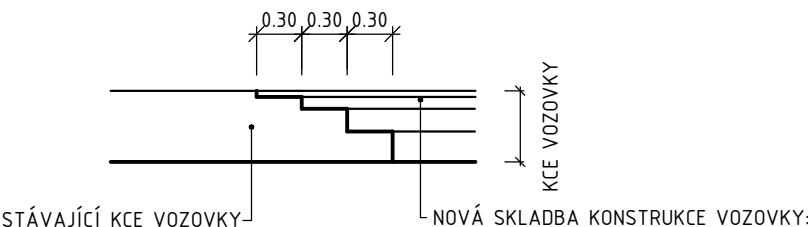

ŘEZ: M1:25

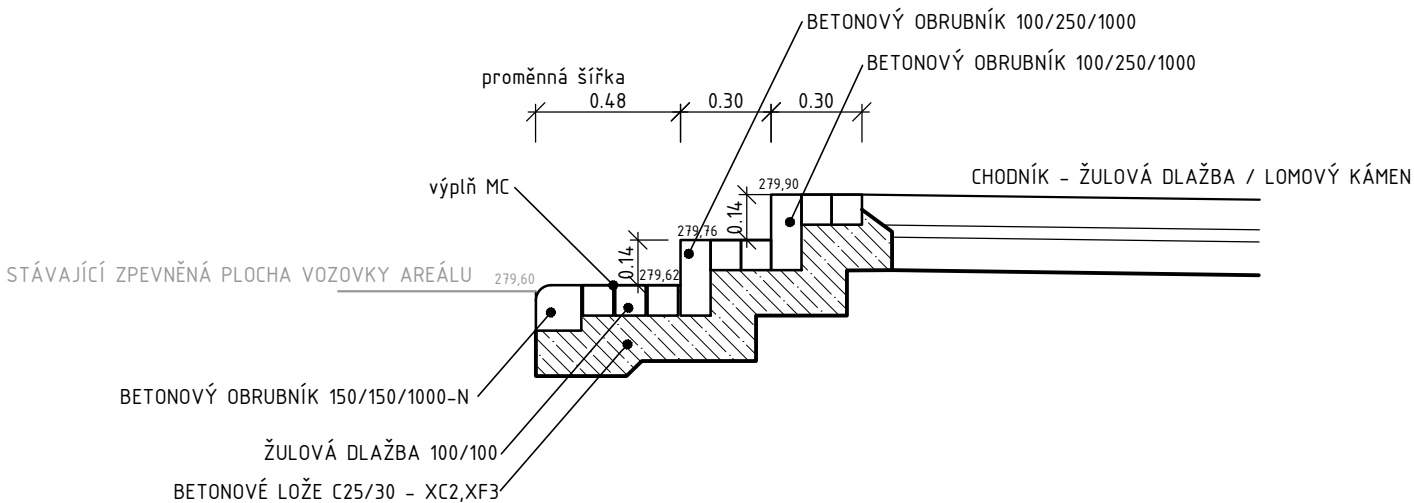

		KIP spol. s r.o. LITOMYŠL INŽENÝRSKÁ A PROJEKTOVÁ ČINNOST TOULOVCOVO NAM. 156, 570 01 LITOMYŠL		VEDOUČÍ ZAKÁZKY Ing. Pavla Vacková	
VYPRACOVAL Ing. Jan Eibl		MÍSTO STAVBY Vysoké Mýto		ZODP. PROJEKTANT Ing. Jan Eibl	
STUPĚŇ Dokumentace pro provedení stavby				DATUM 02/2019	
INVESTOR Pardubický kraj, Komenského náměstí čp. 125, 532 11 Pardubice				ZAK. Č. 3252-61	
STAVBA Výstavba nové výjezdové základny ZZS PAK ve Vysokém Mýtě				Č.PARÉ	
OBJEKT <i>D1-03 - Komunikace a zpevněné plochy</i>					
VÝKRES DETAILY		MĚŘÍTKO M1:50		PROFESE STAVEBNÍ	
				Č.VÝKR. D1-03-7	