

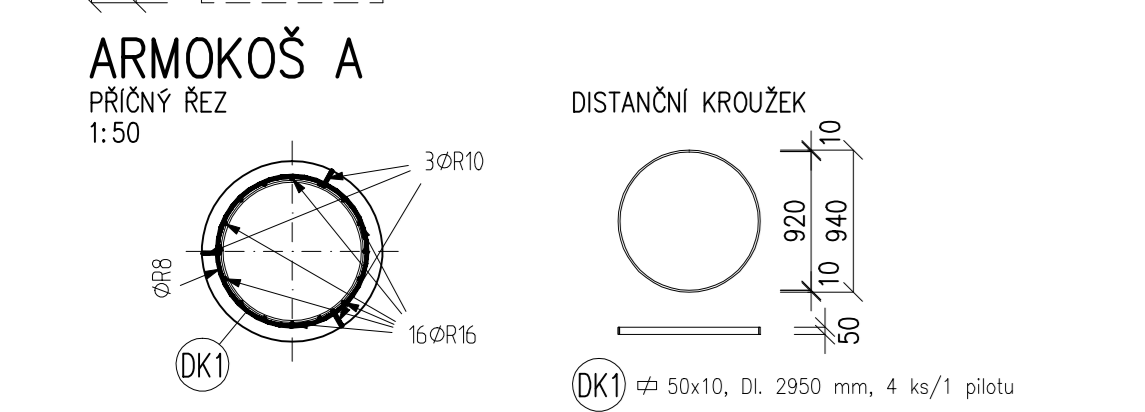
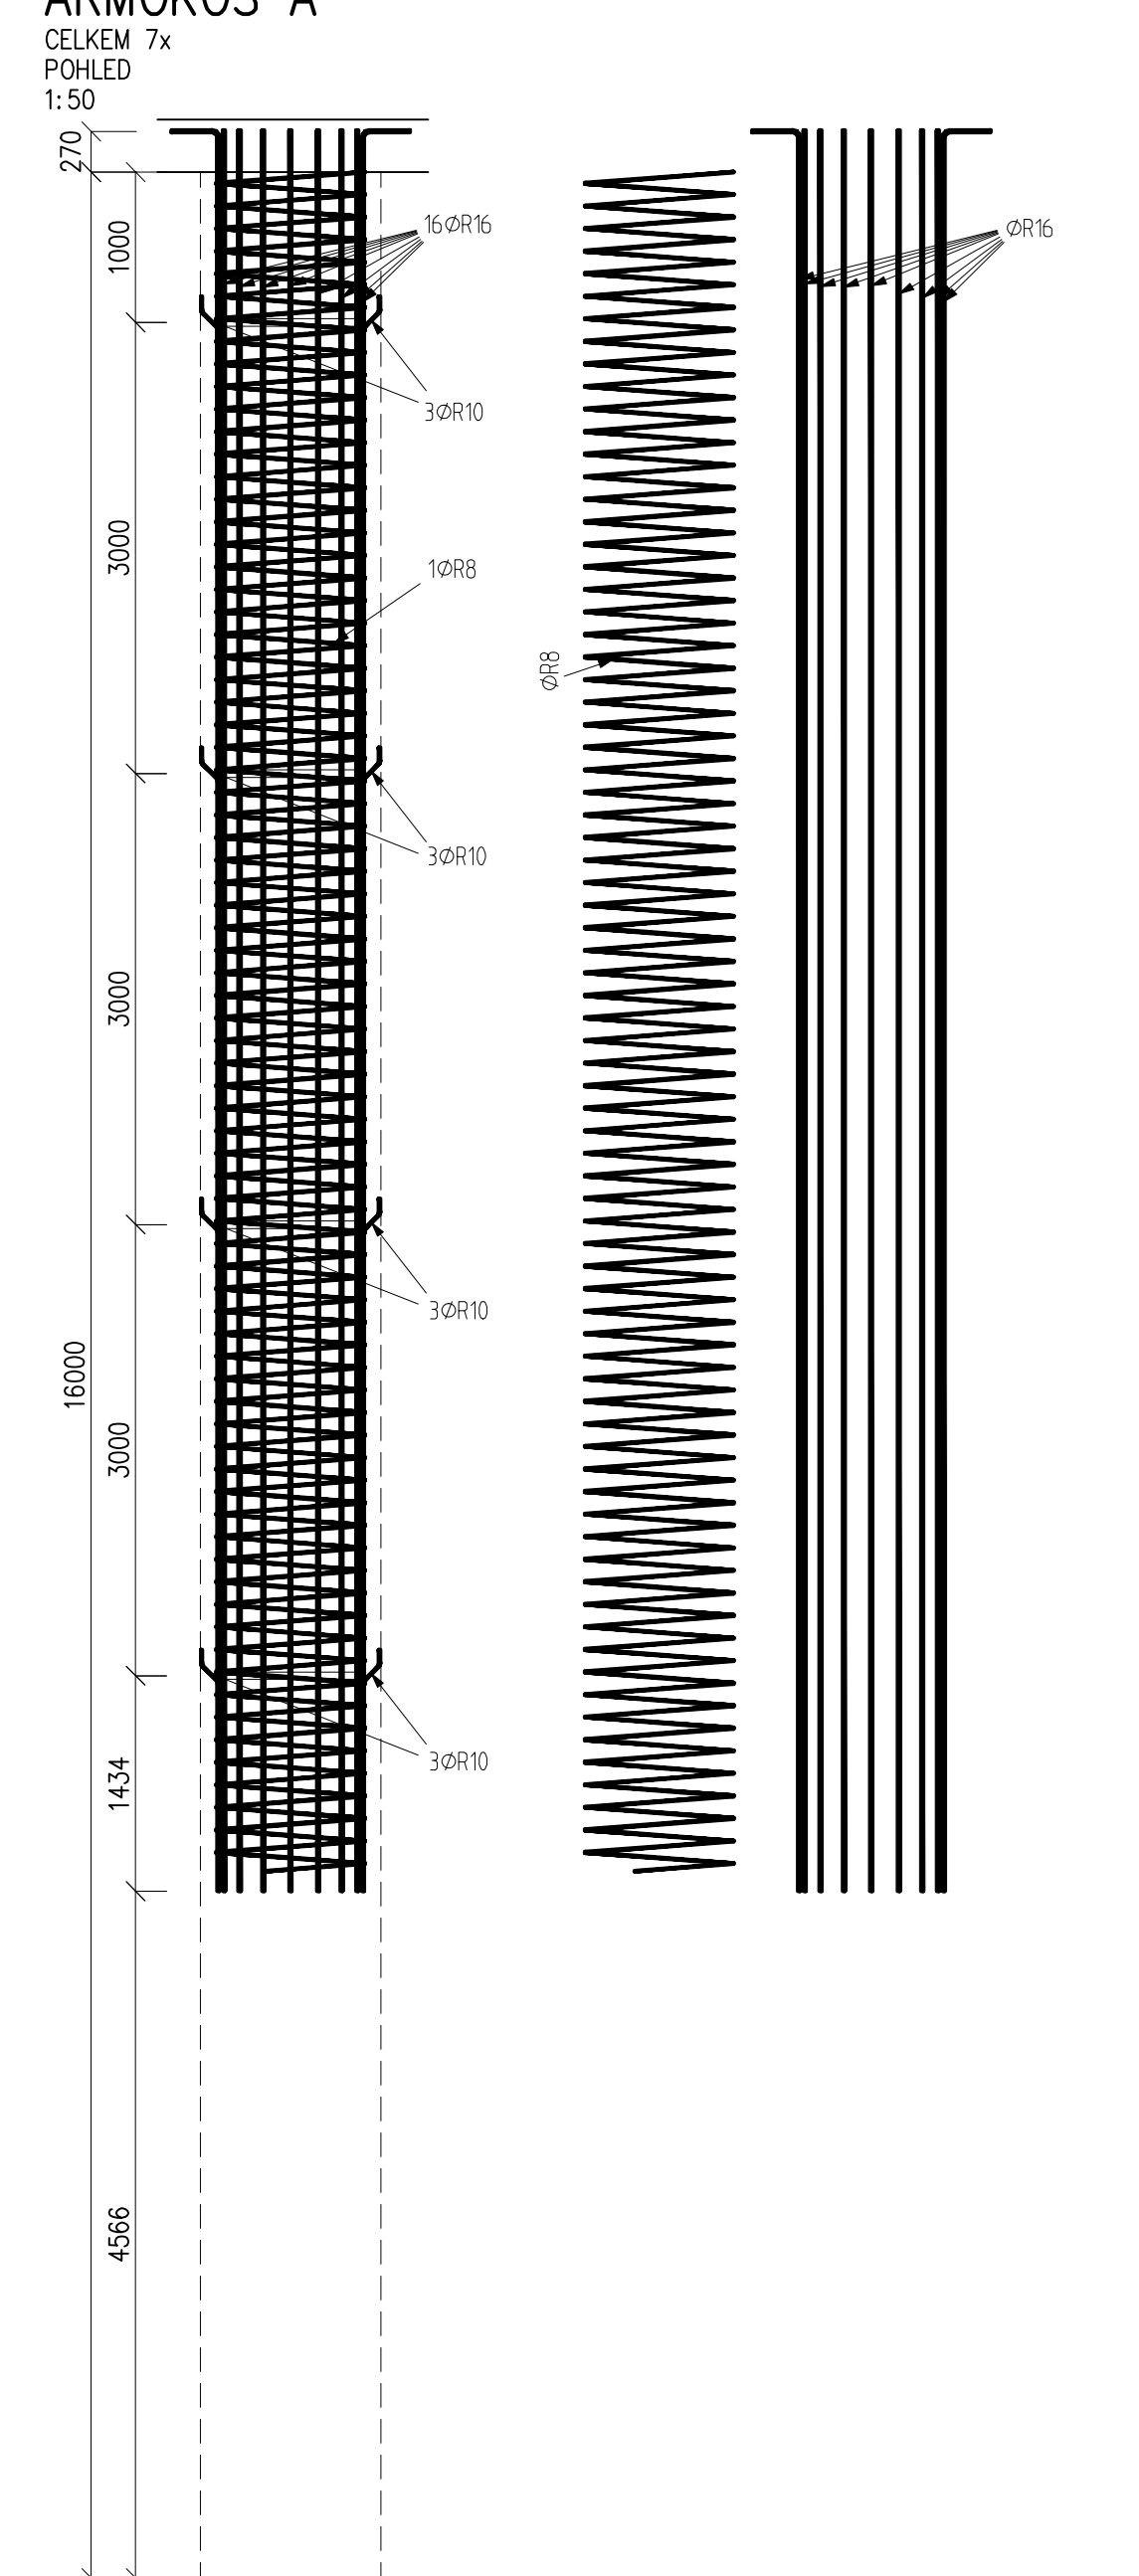



SCHEMA VYZTUZE PILOT ARMOKOS A

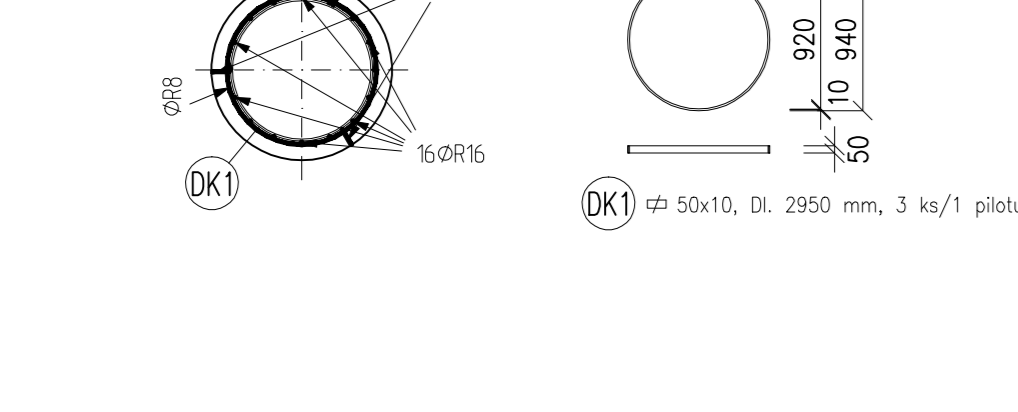


ARMOKOS B

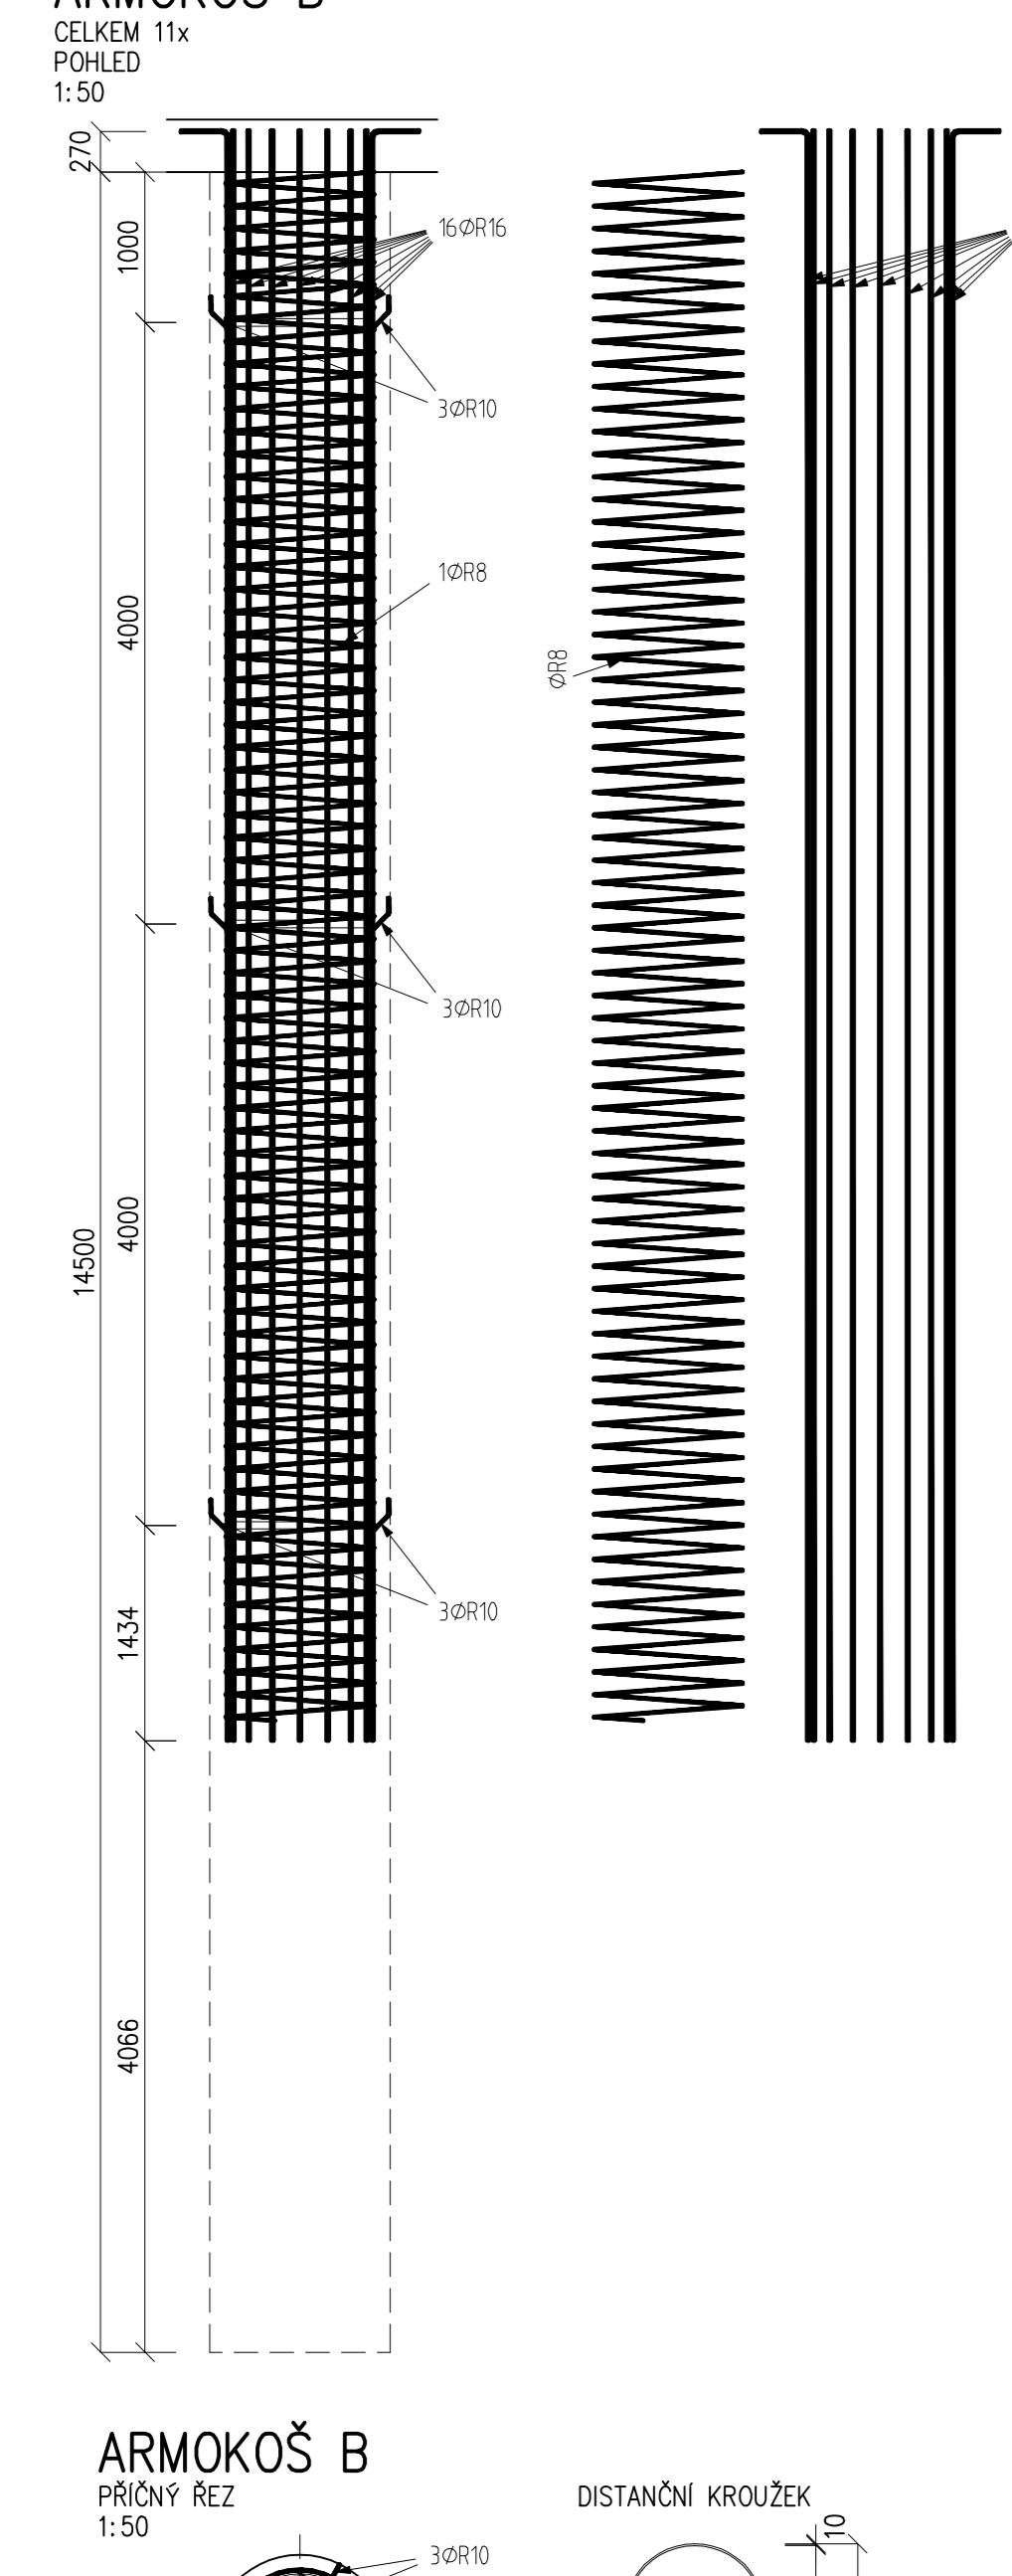


ARMOKOS C

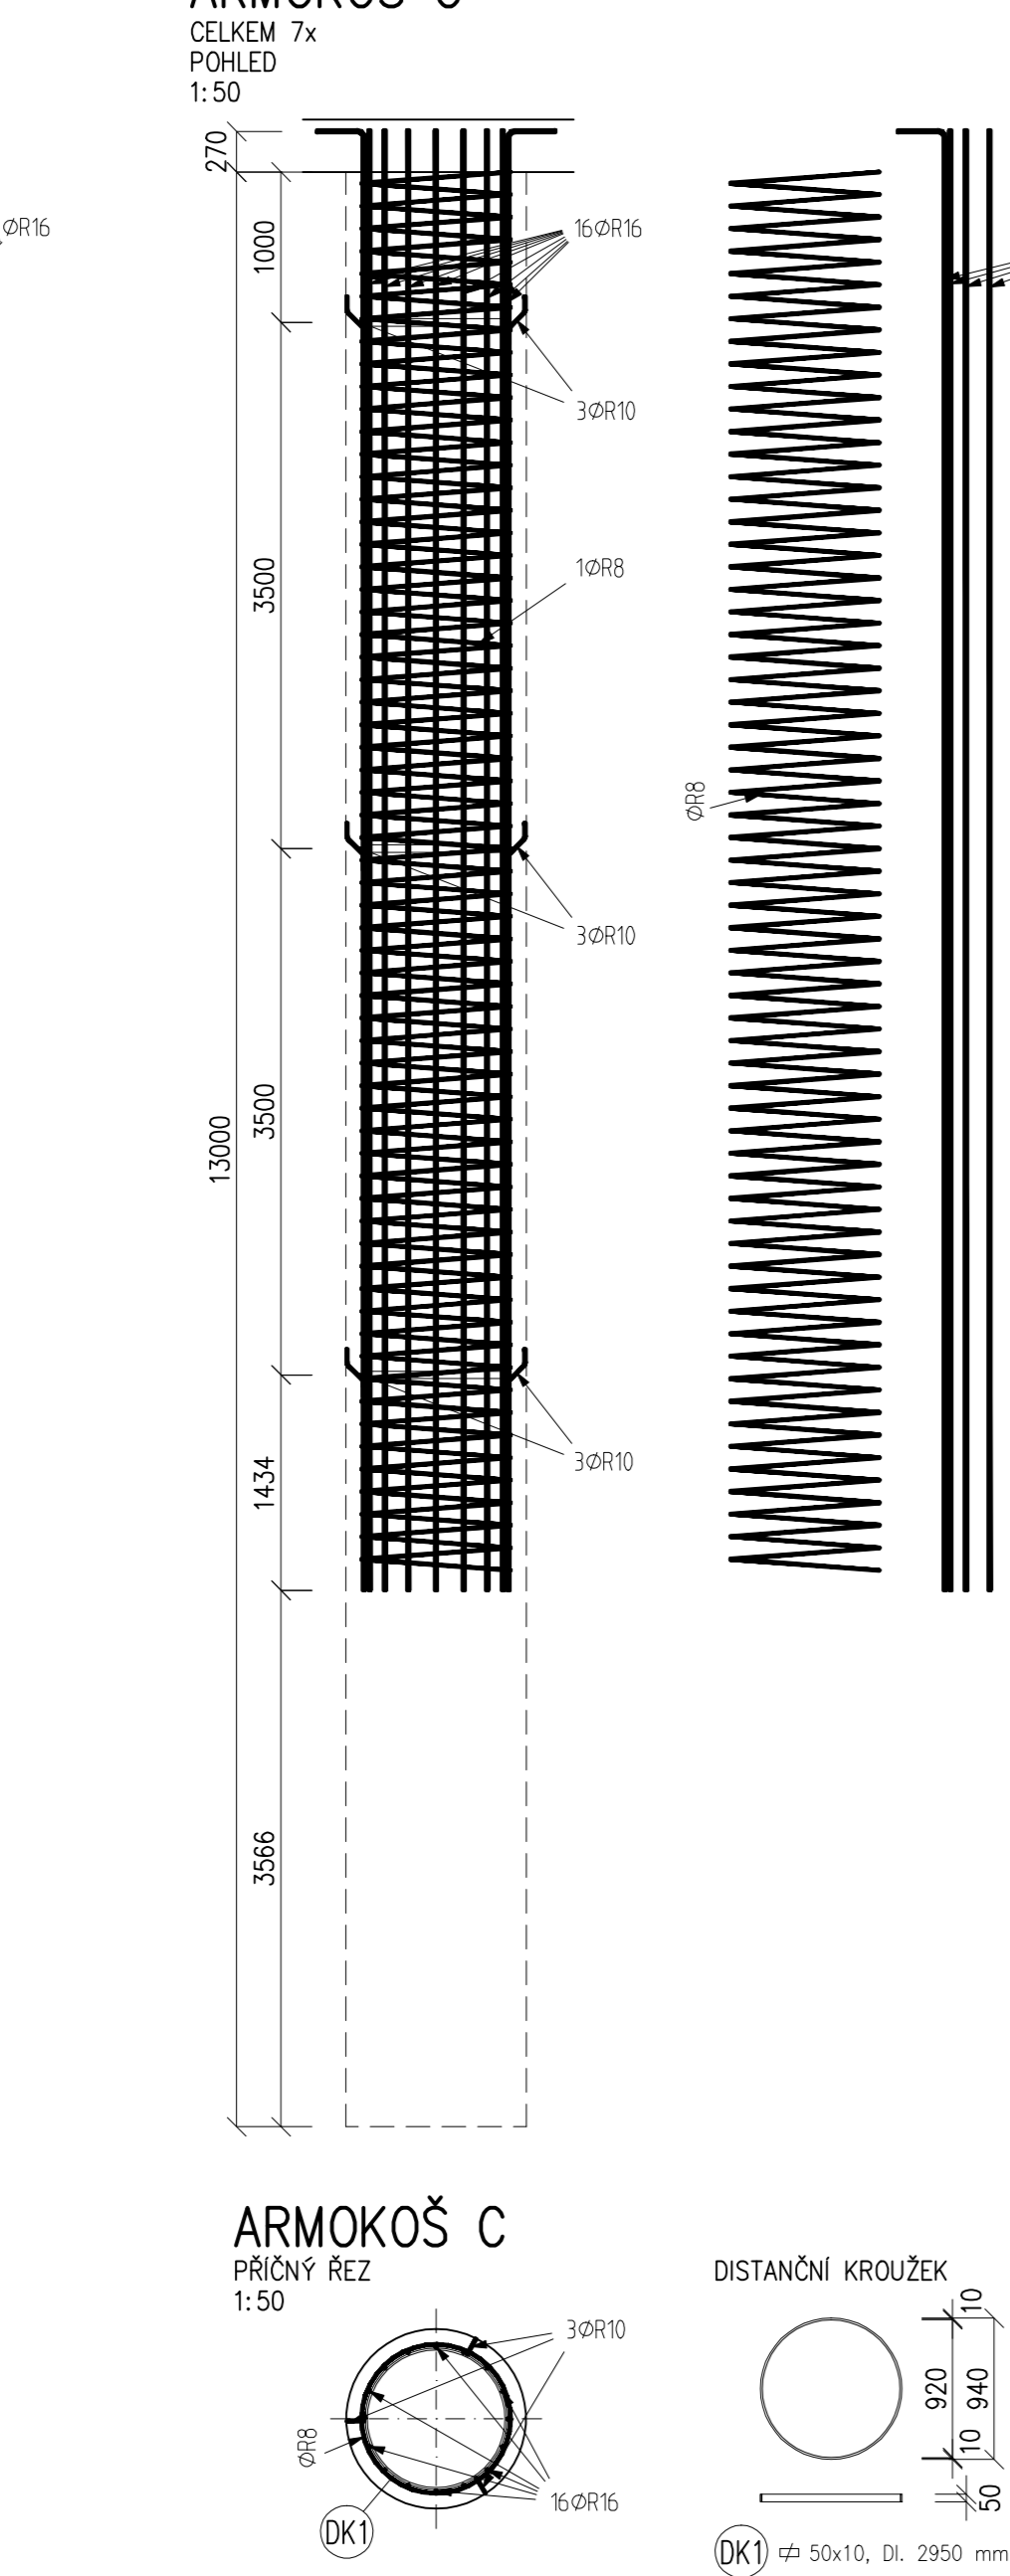



ARMOKOS D

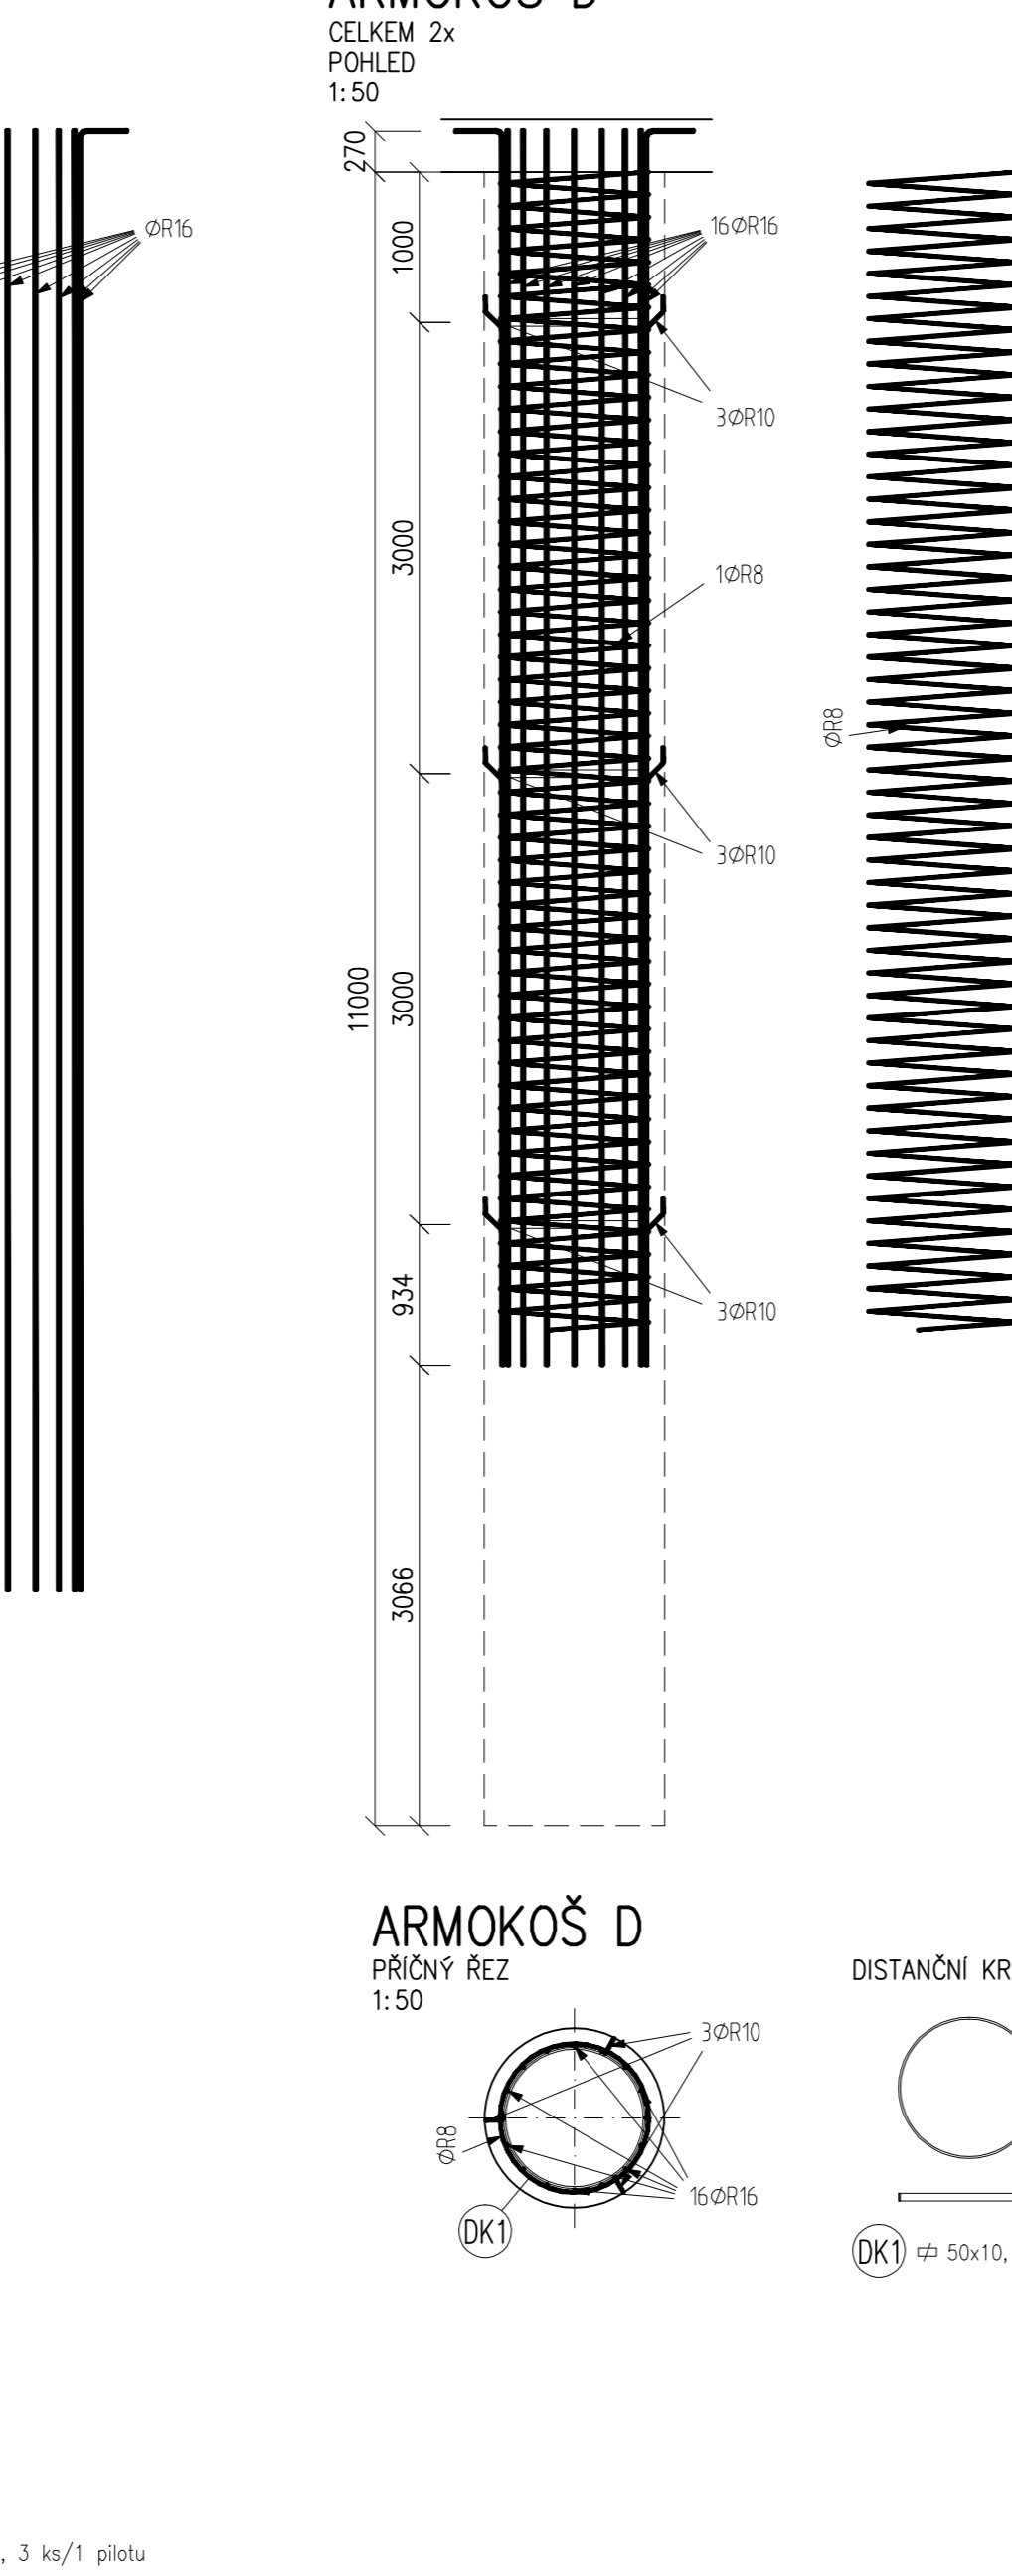



ARMOKOS E

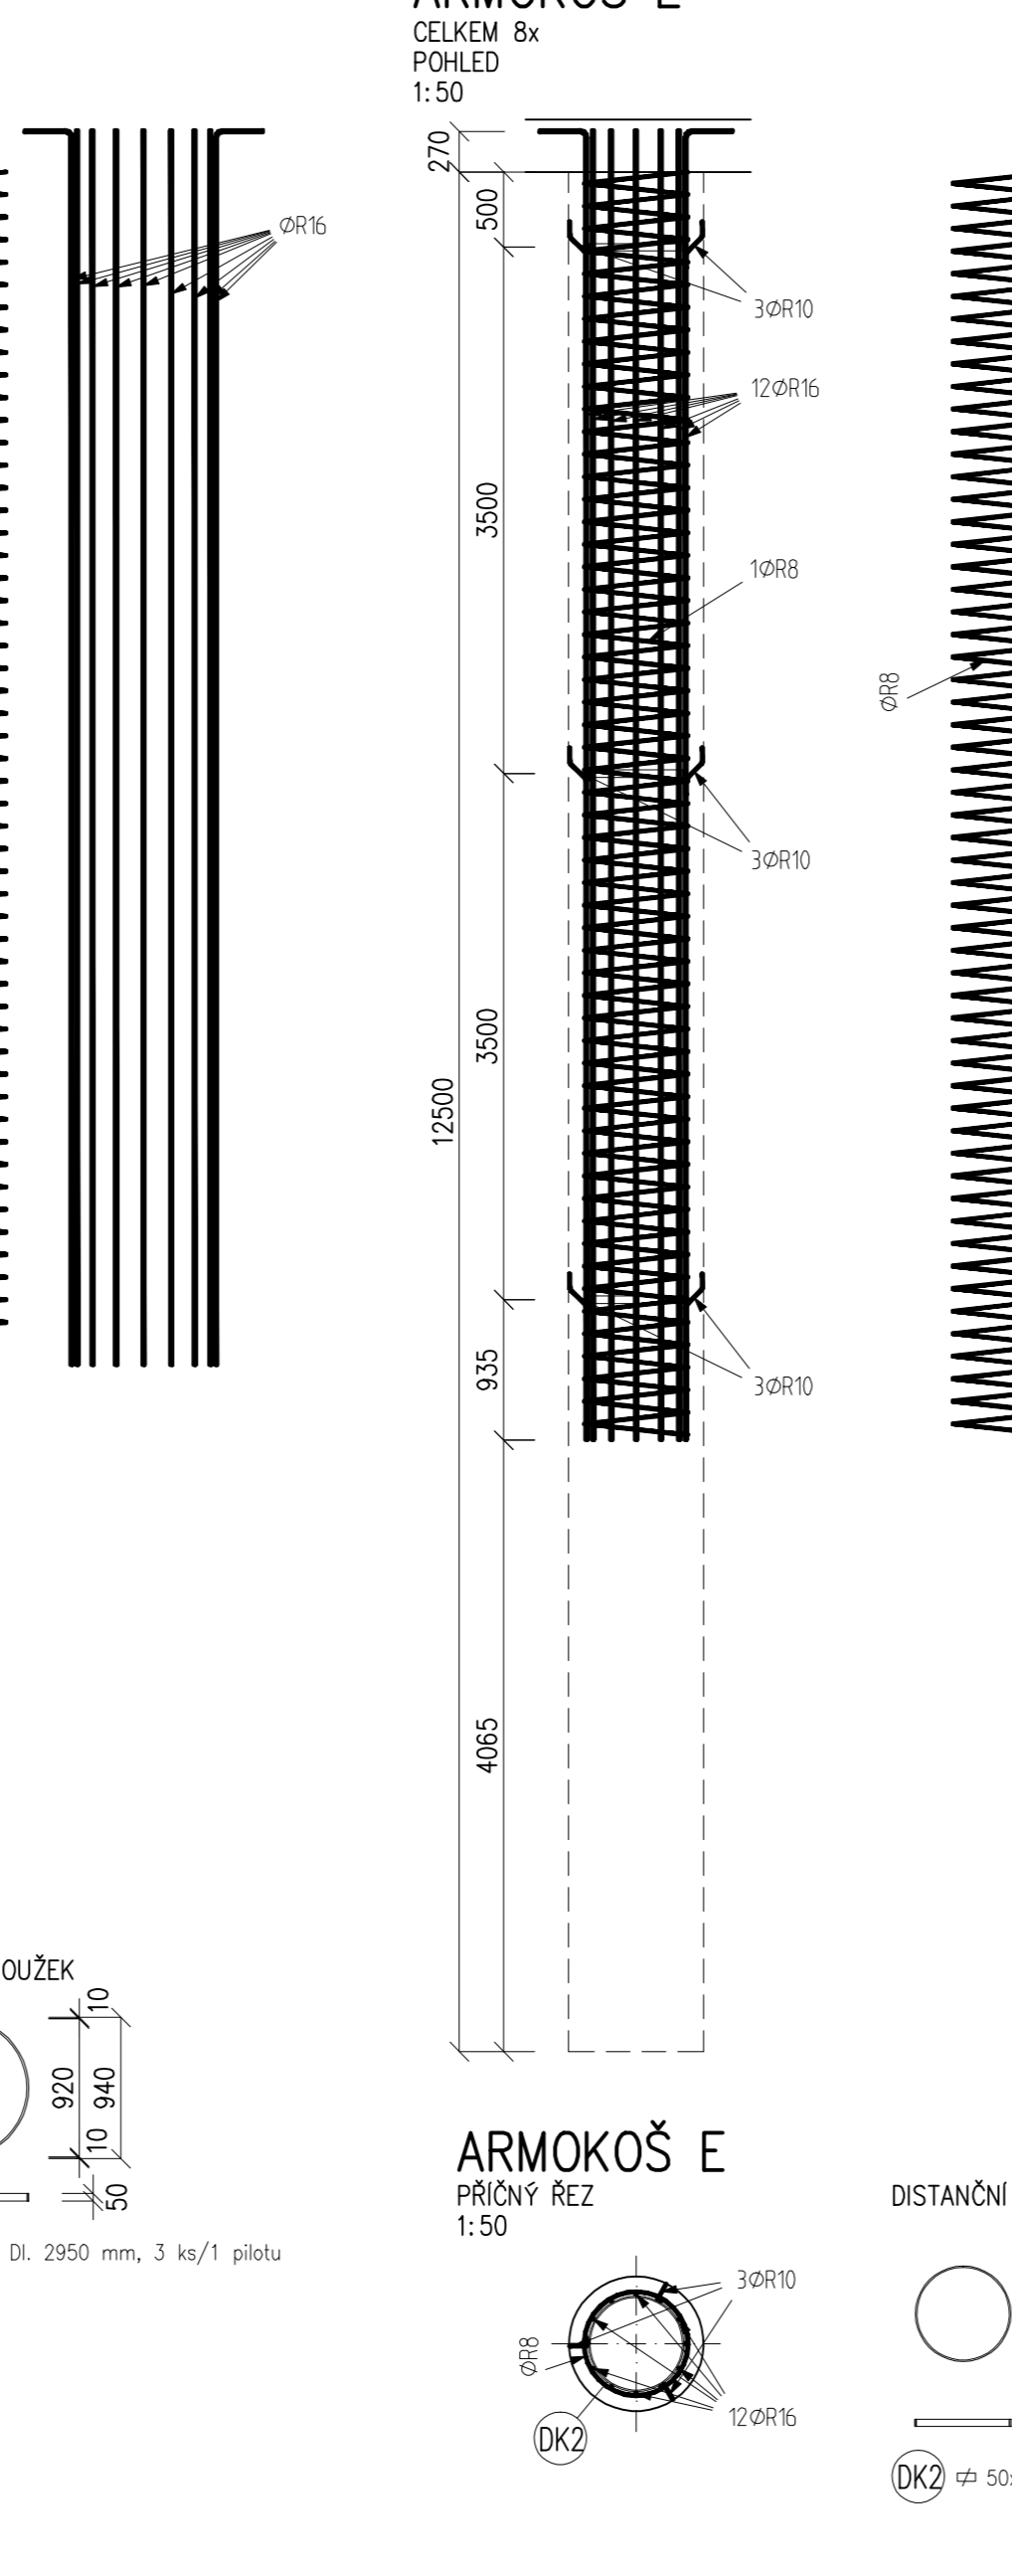


ARMOKOS F

 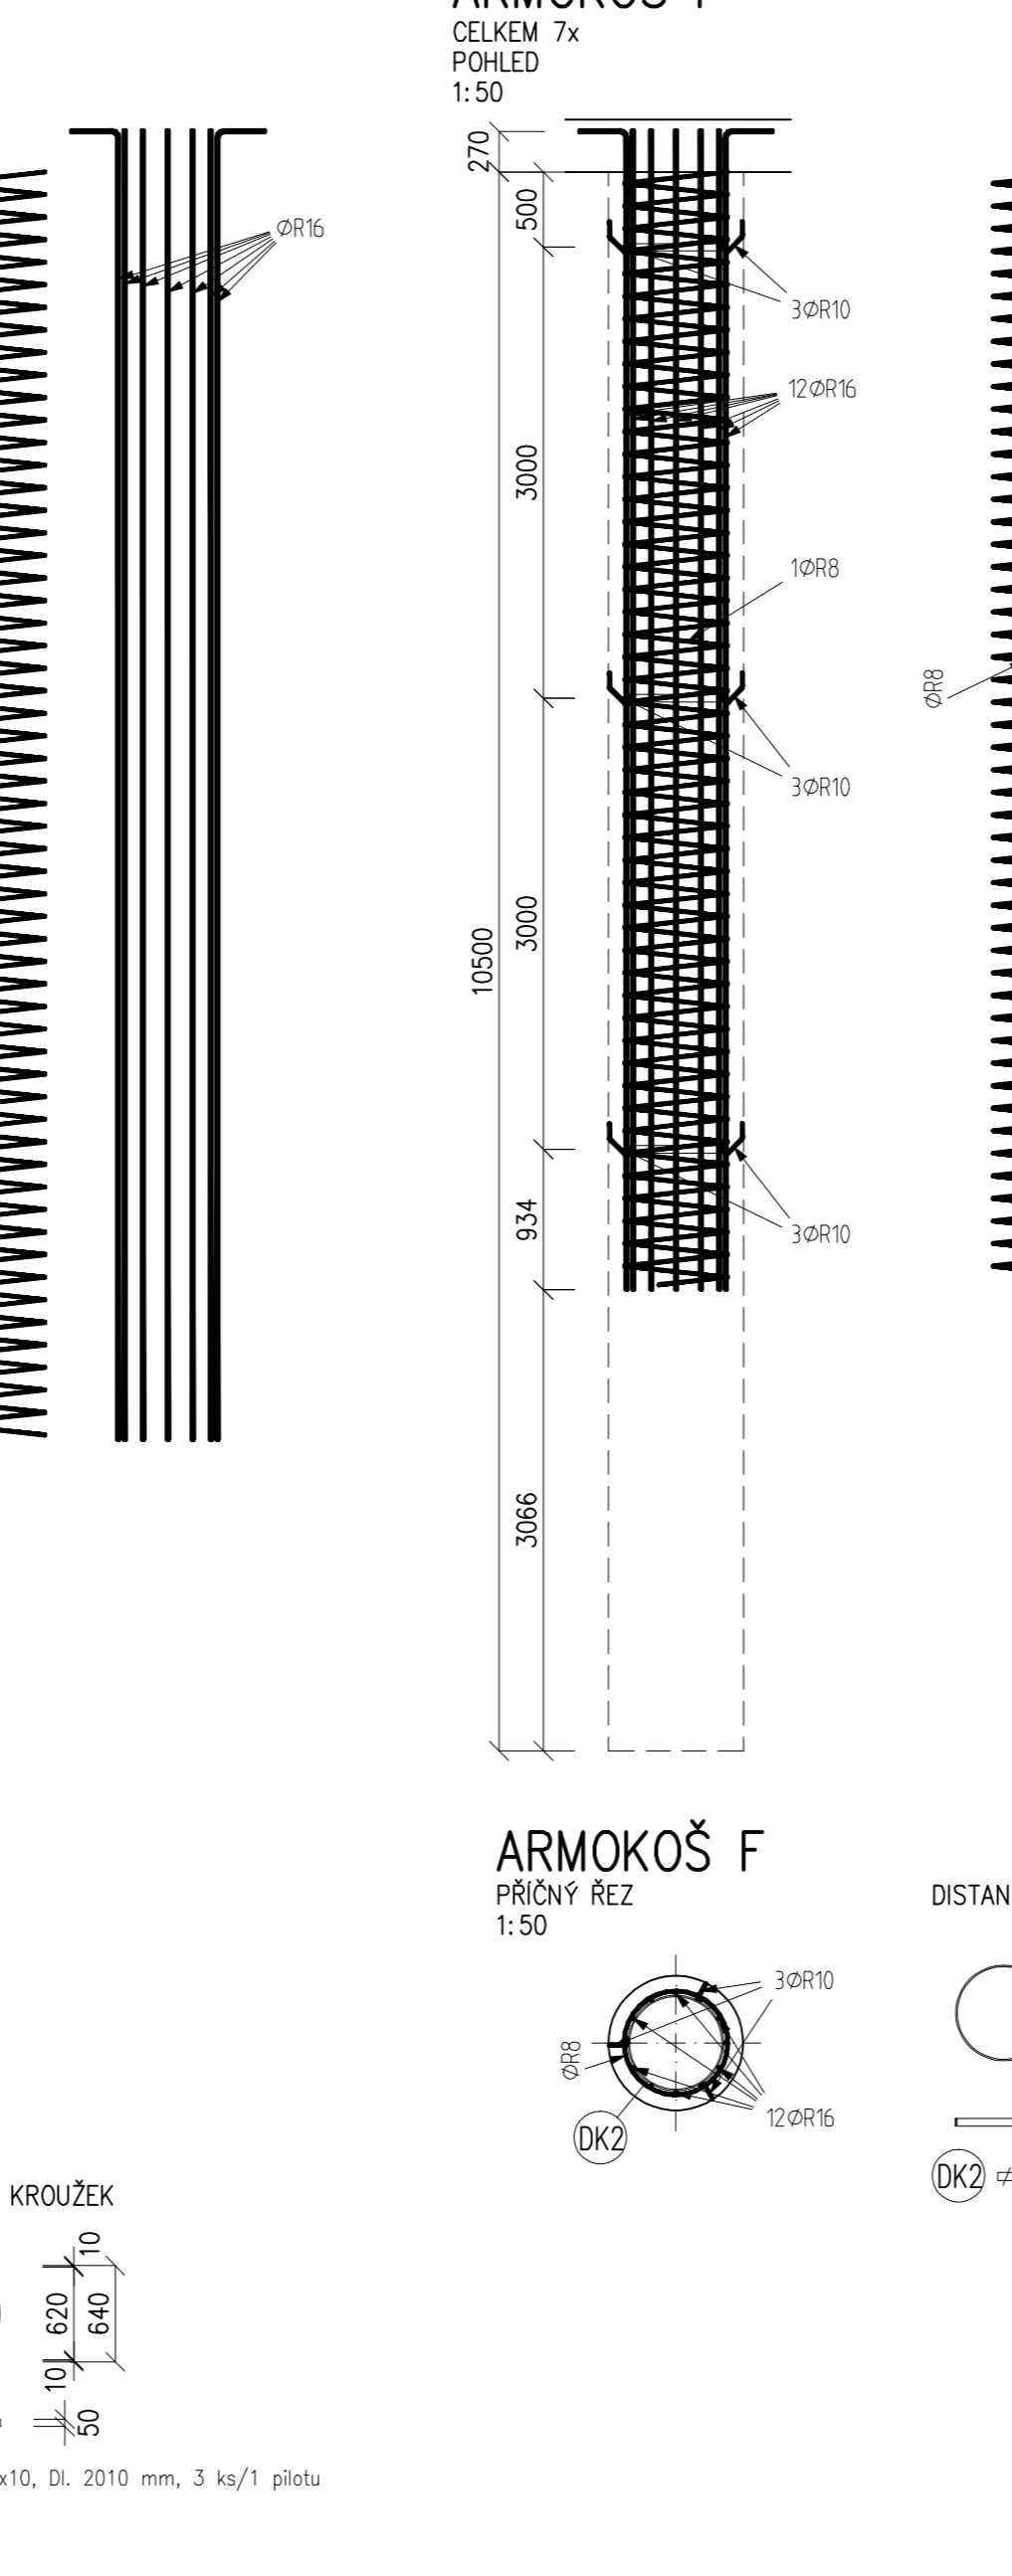


ARMOKOS G

 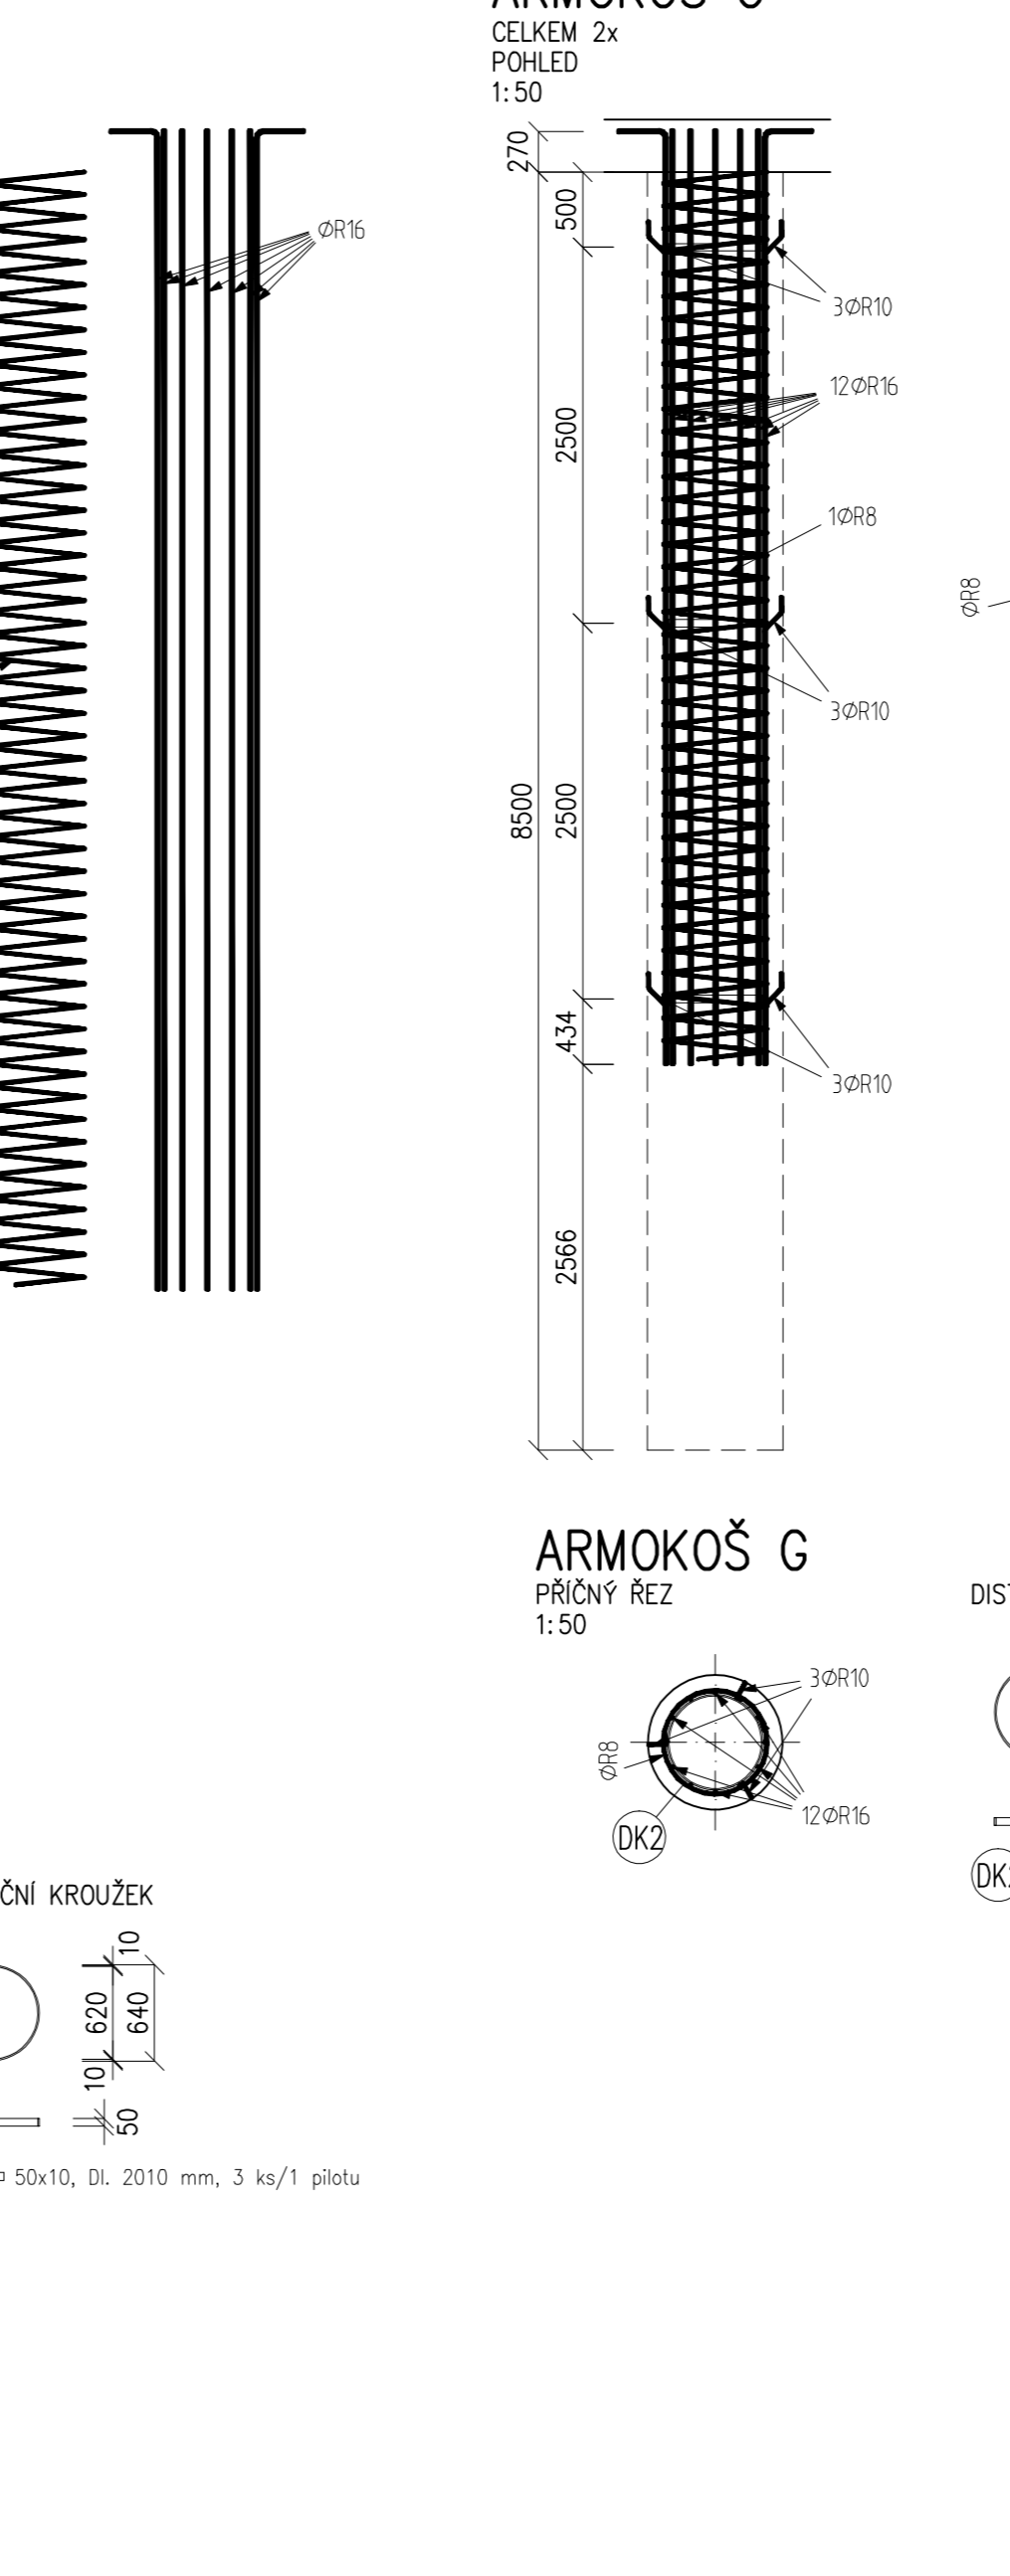



ARMOKOS H

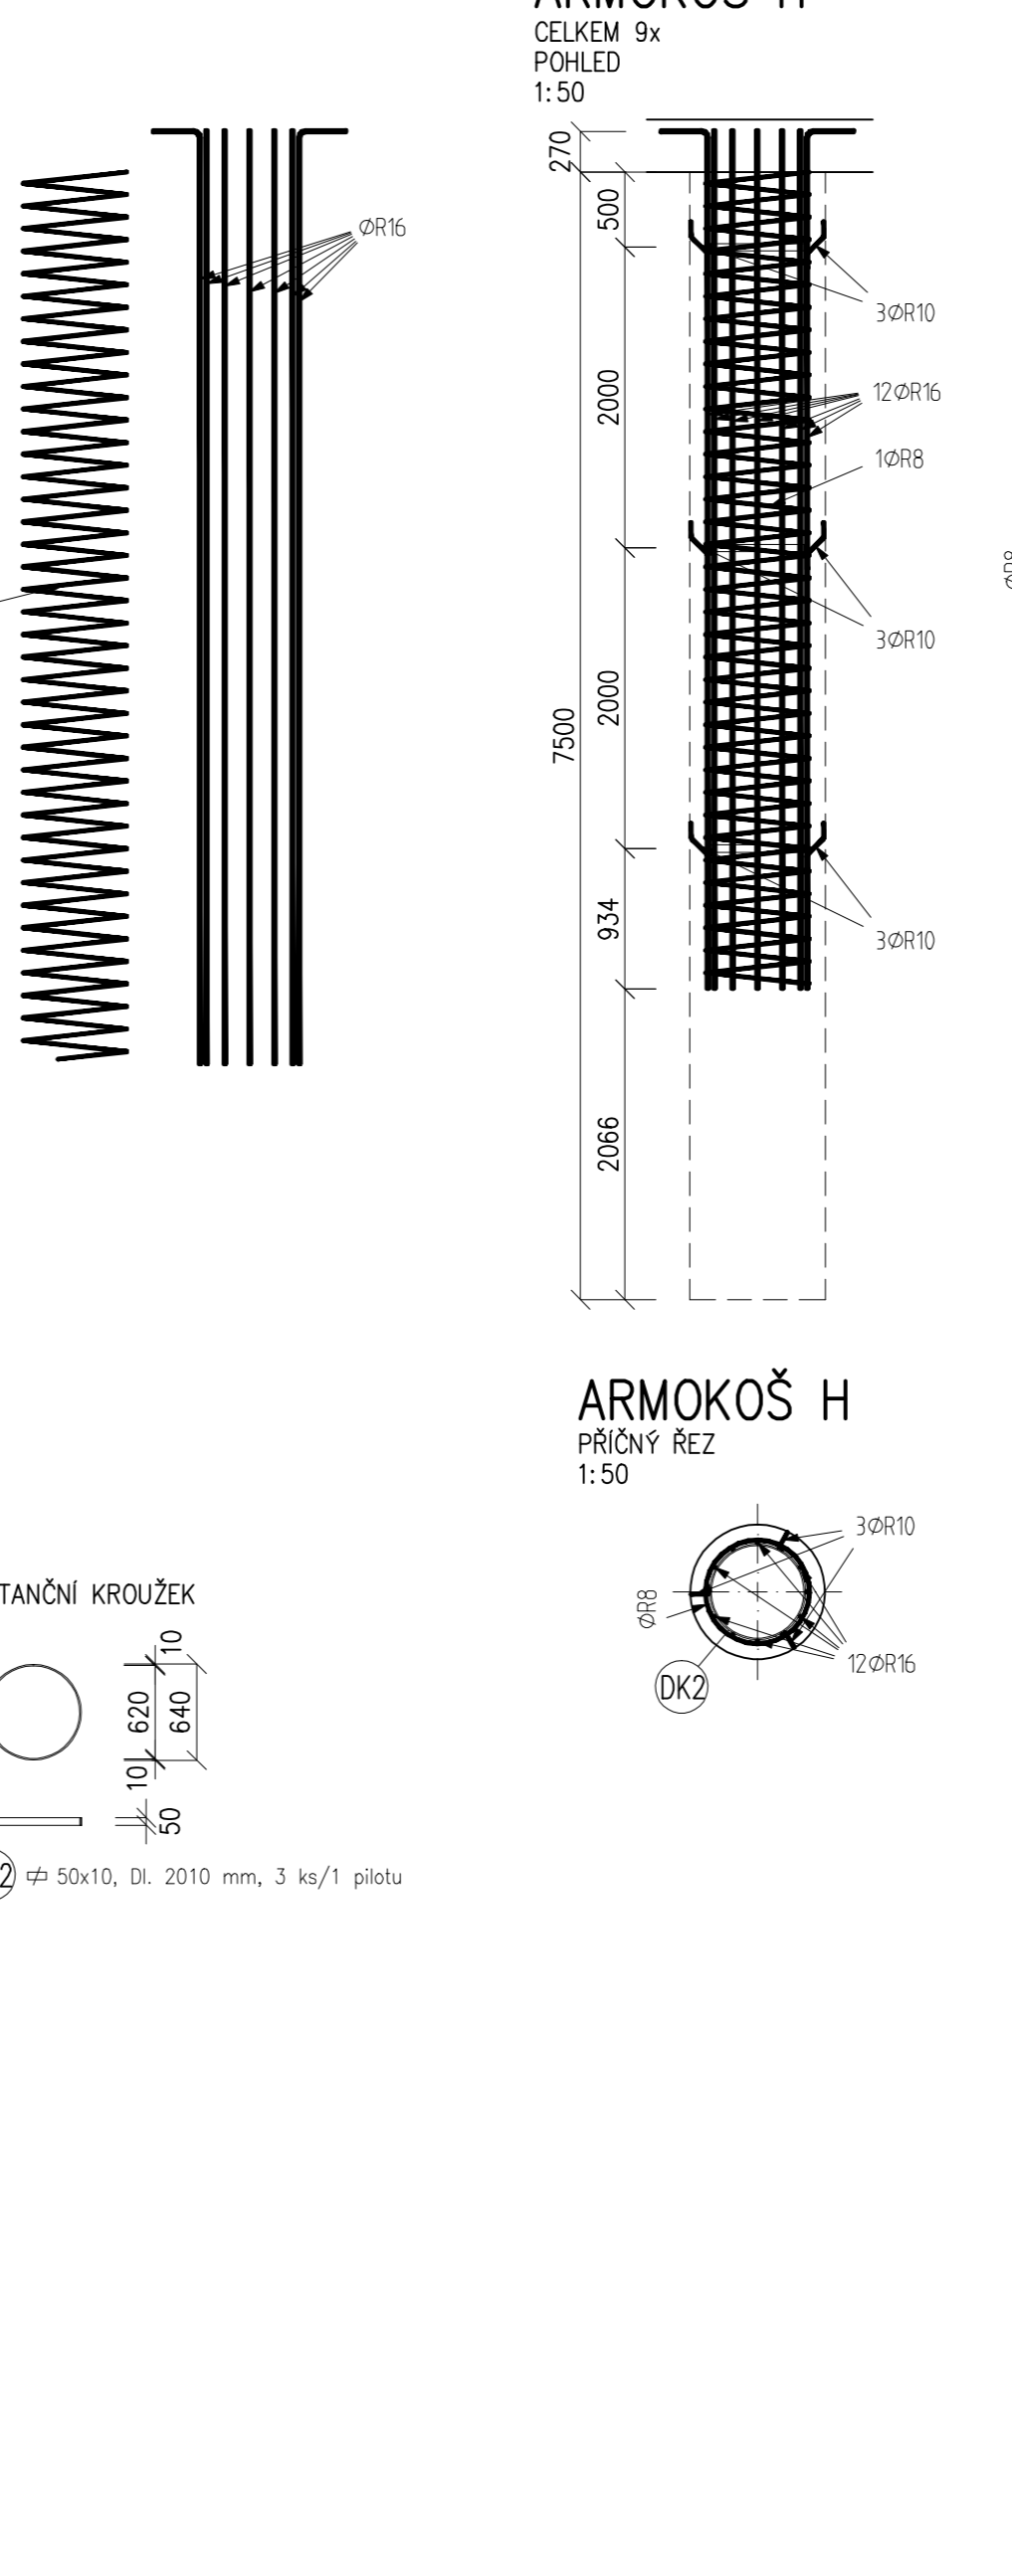



ARMOKOS I

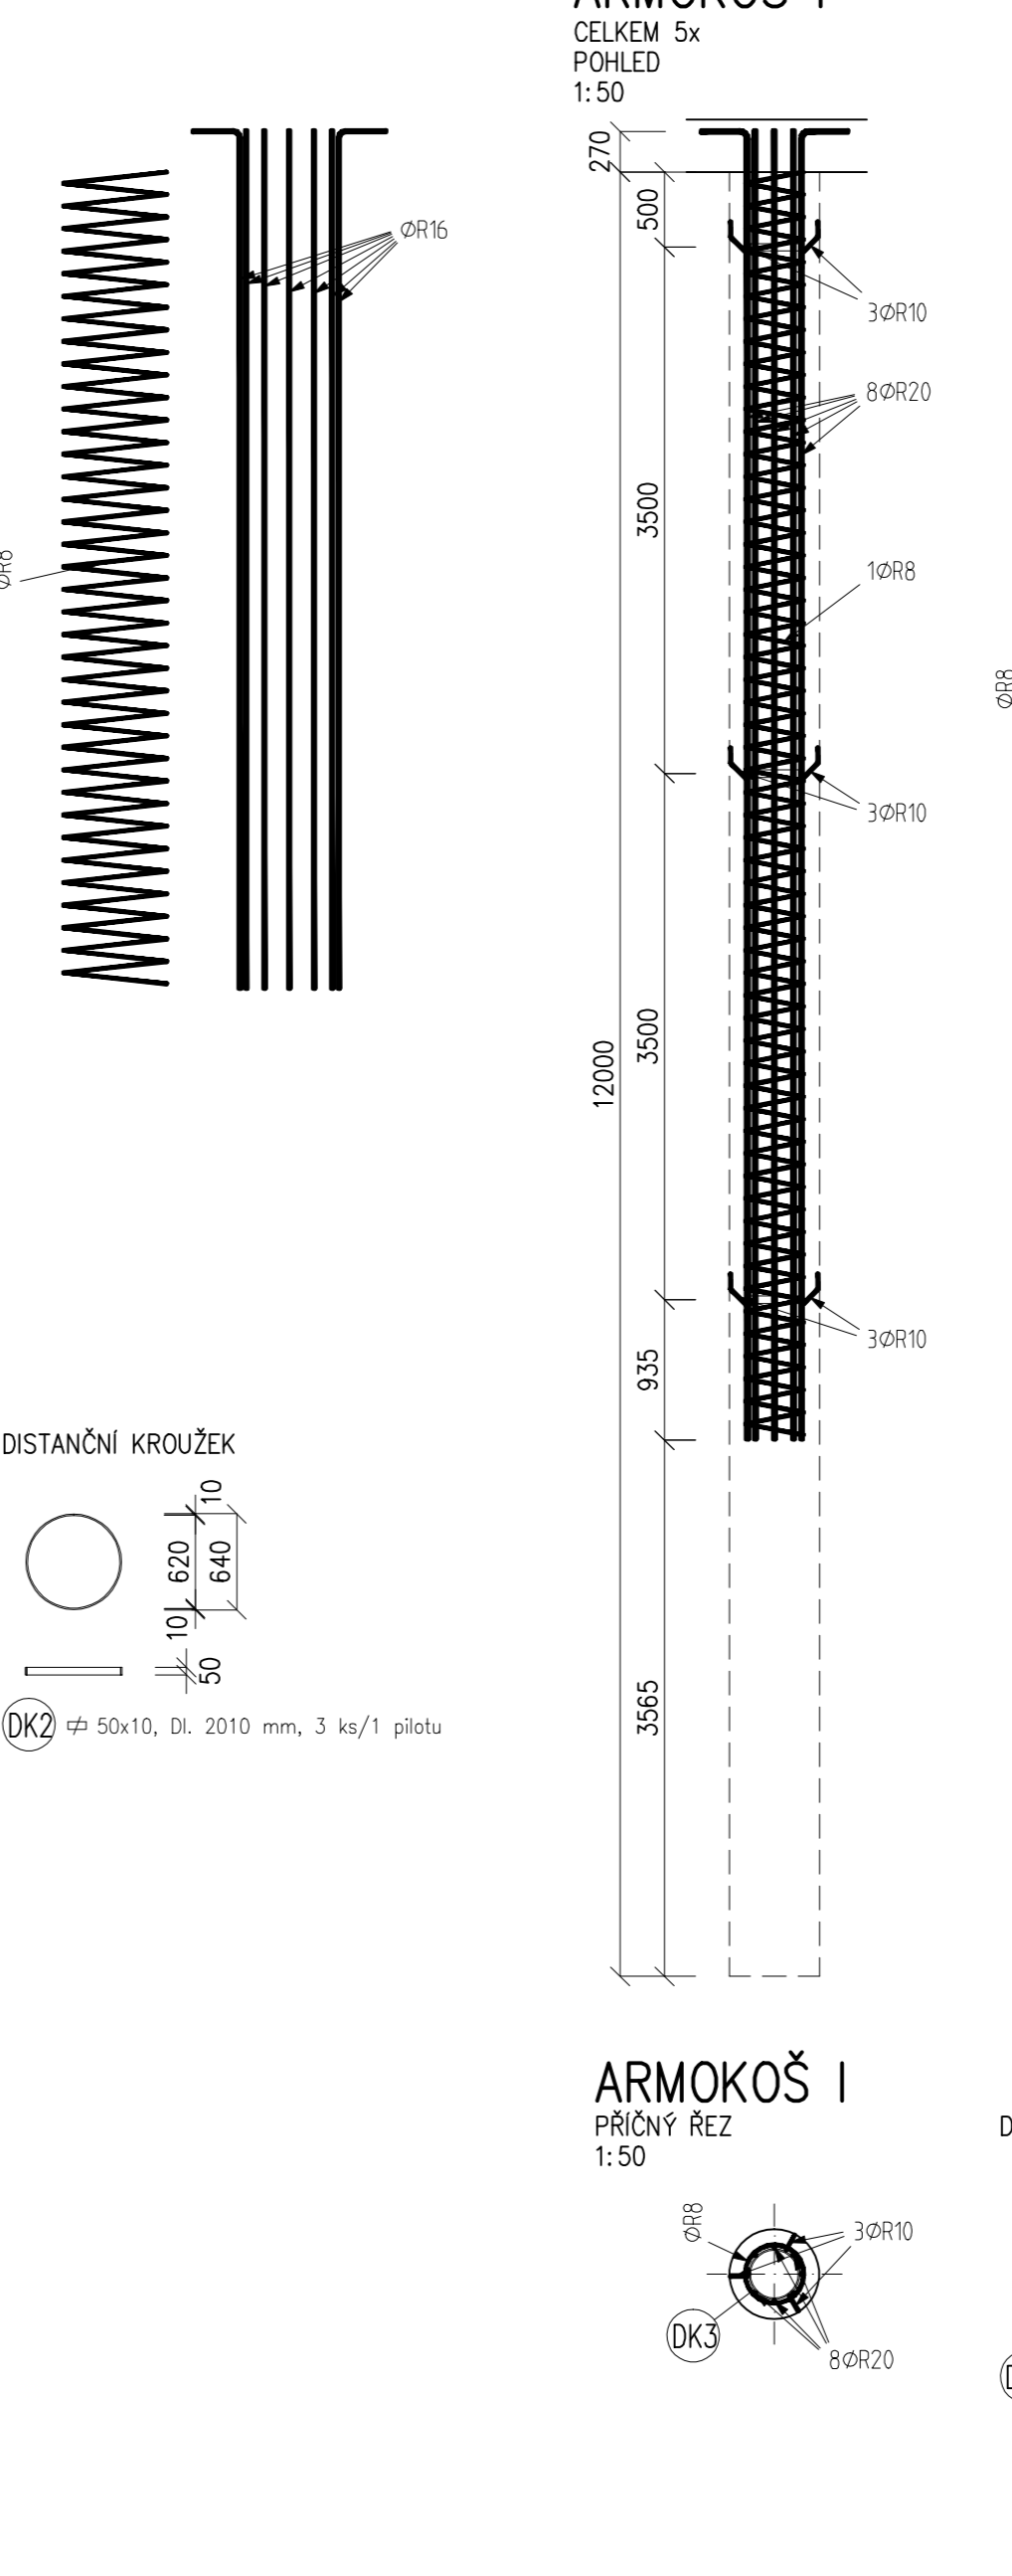

ARMOKOS J

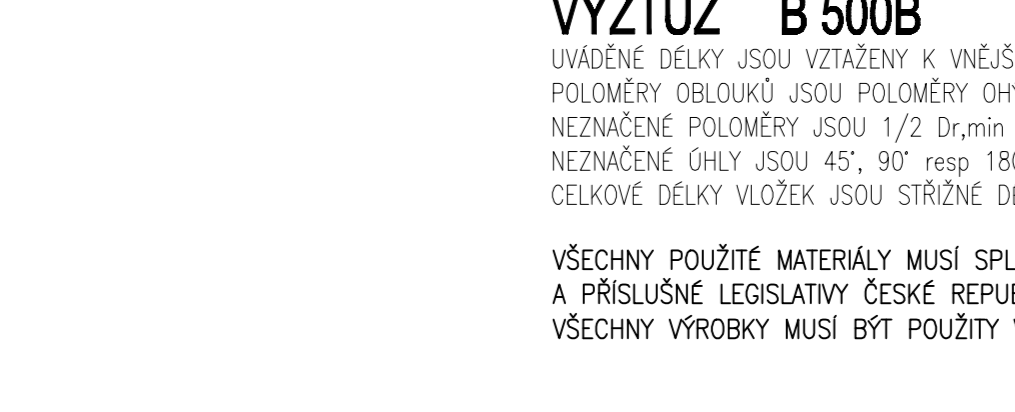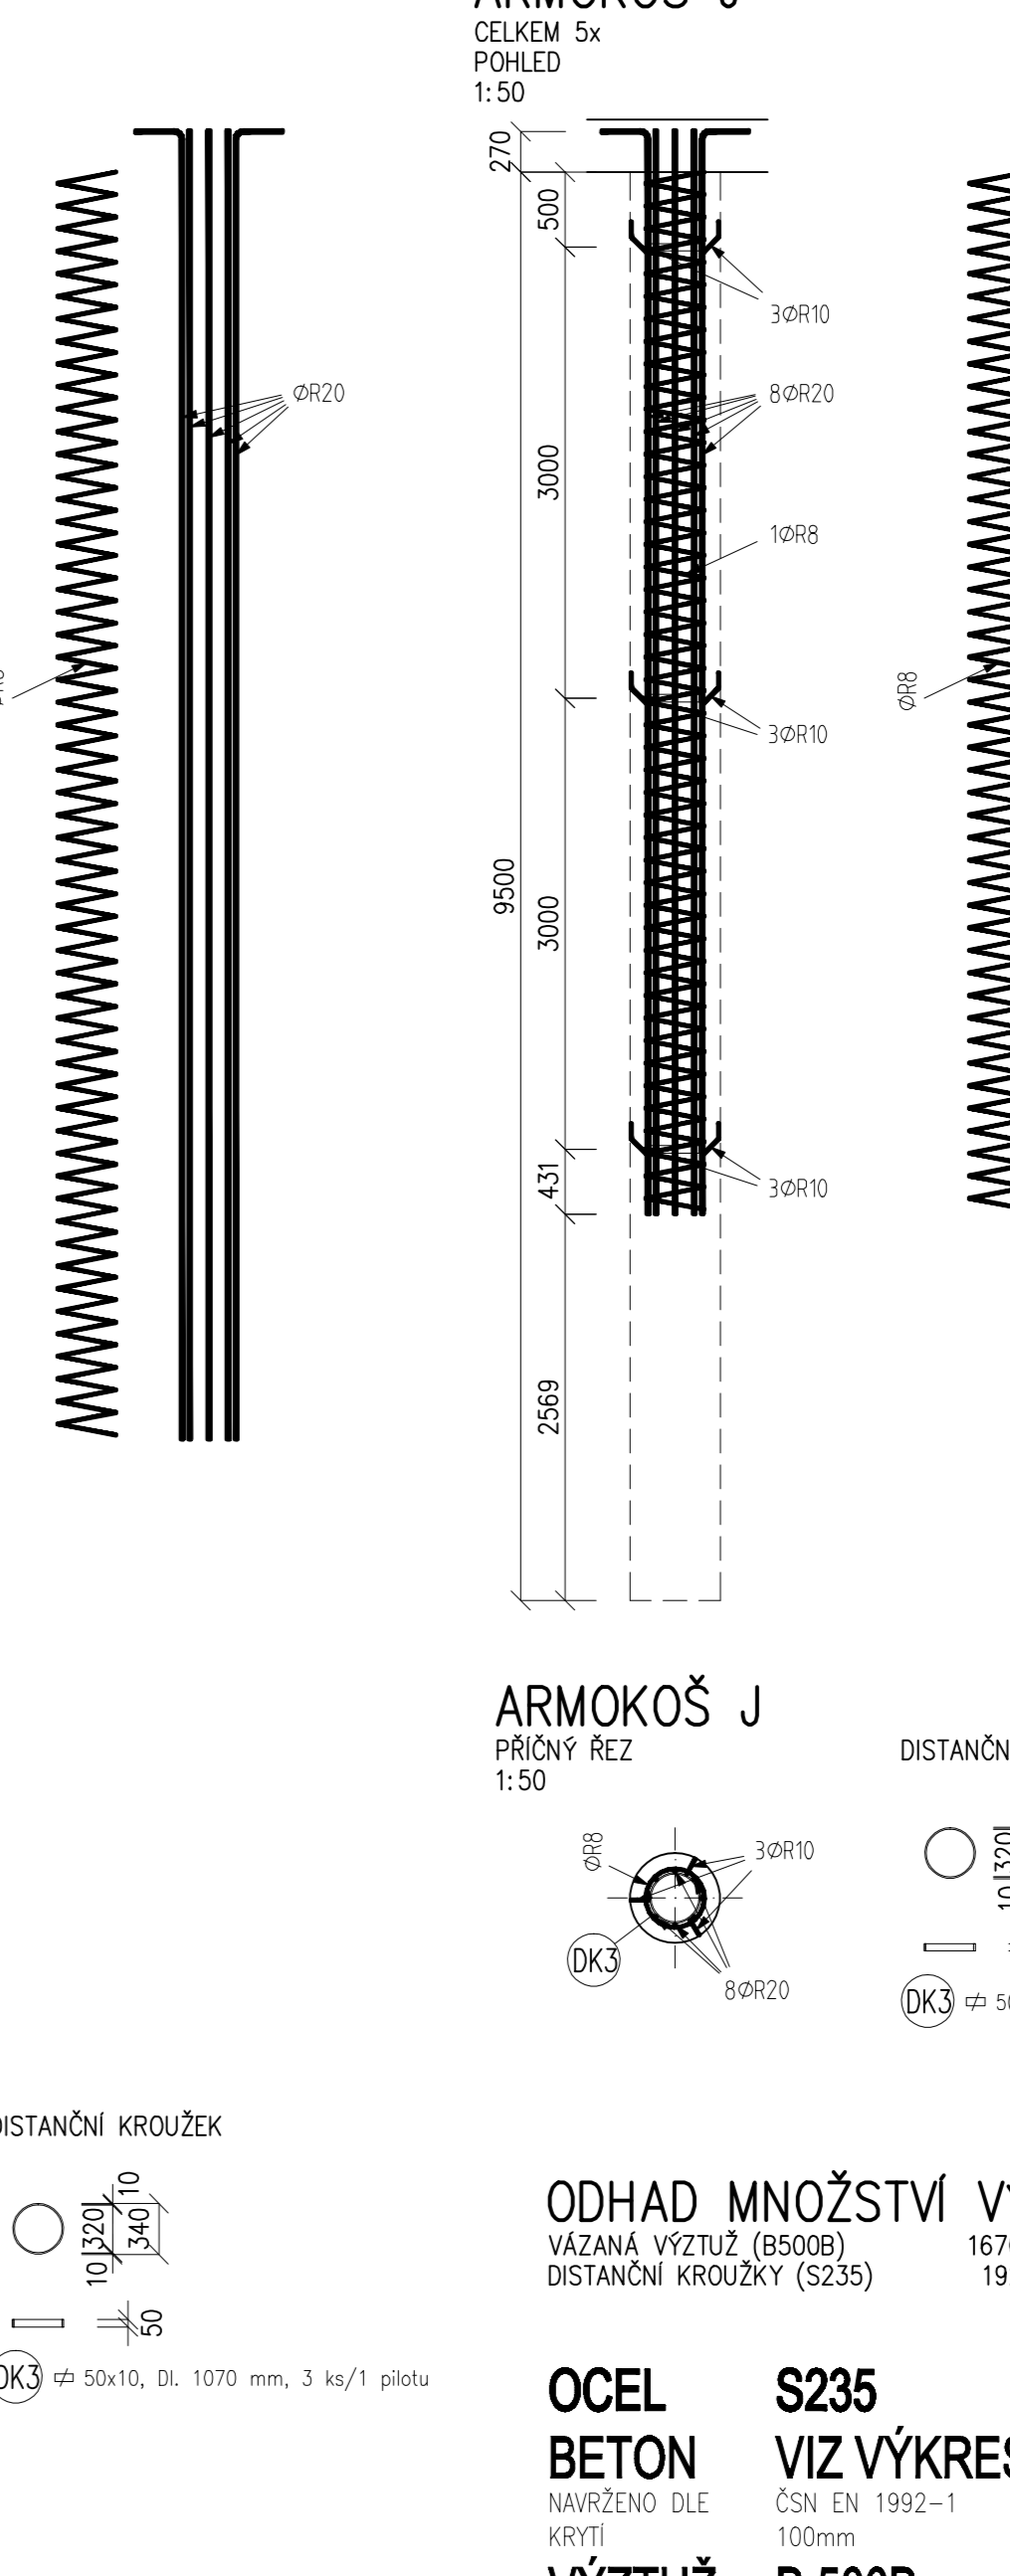

ARMOKOS K

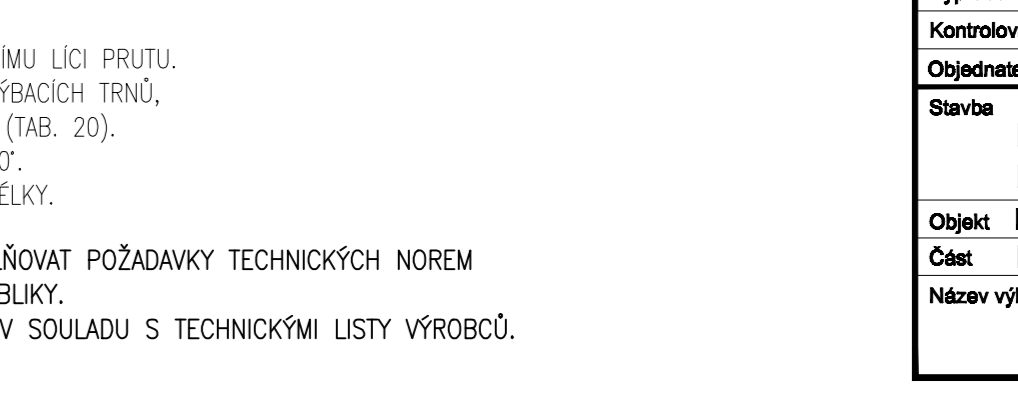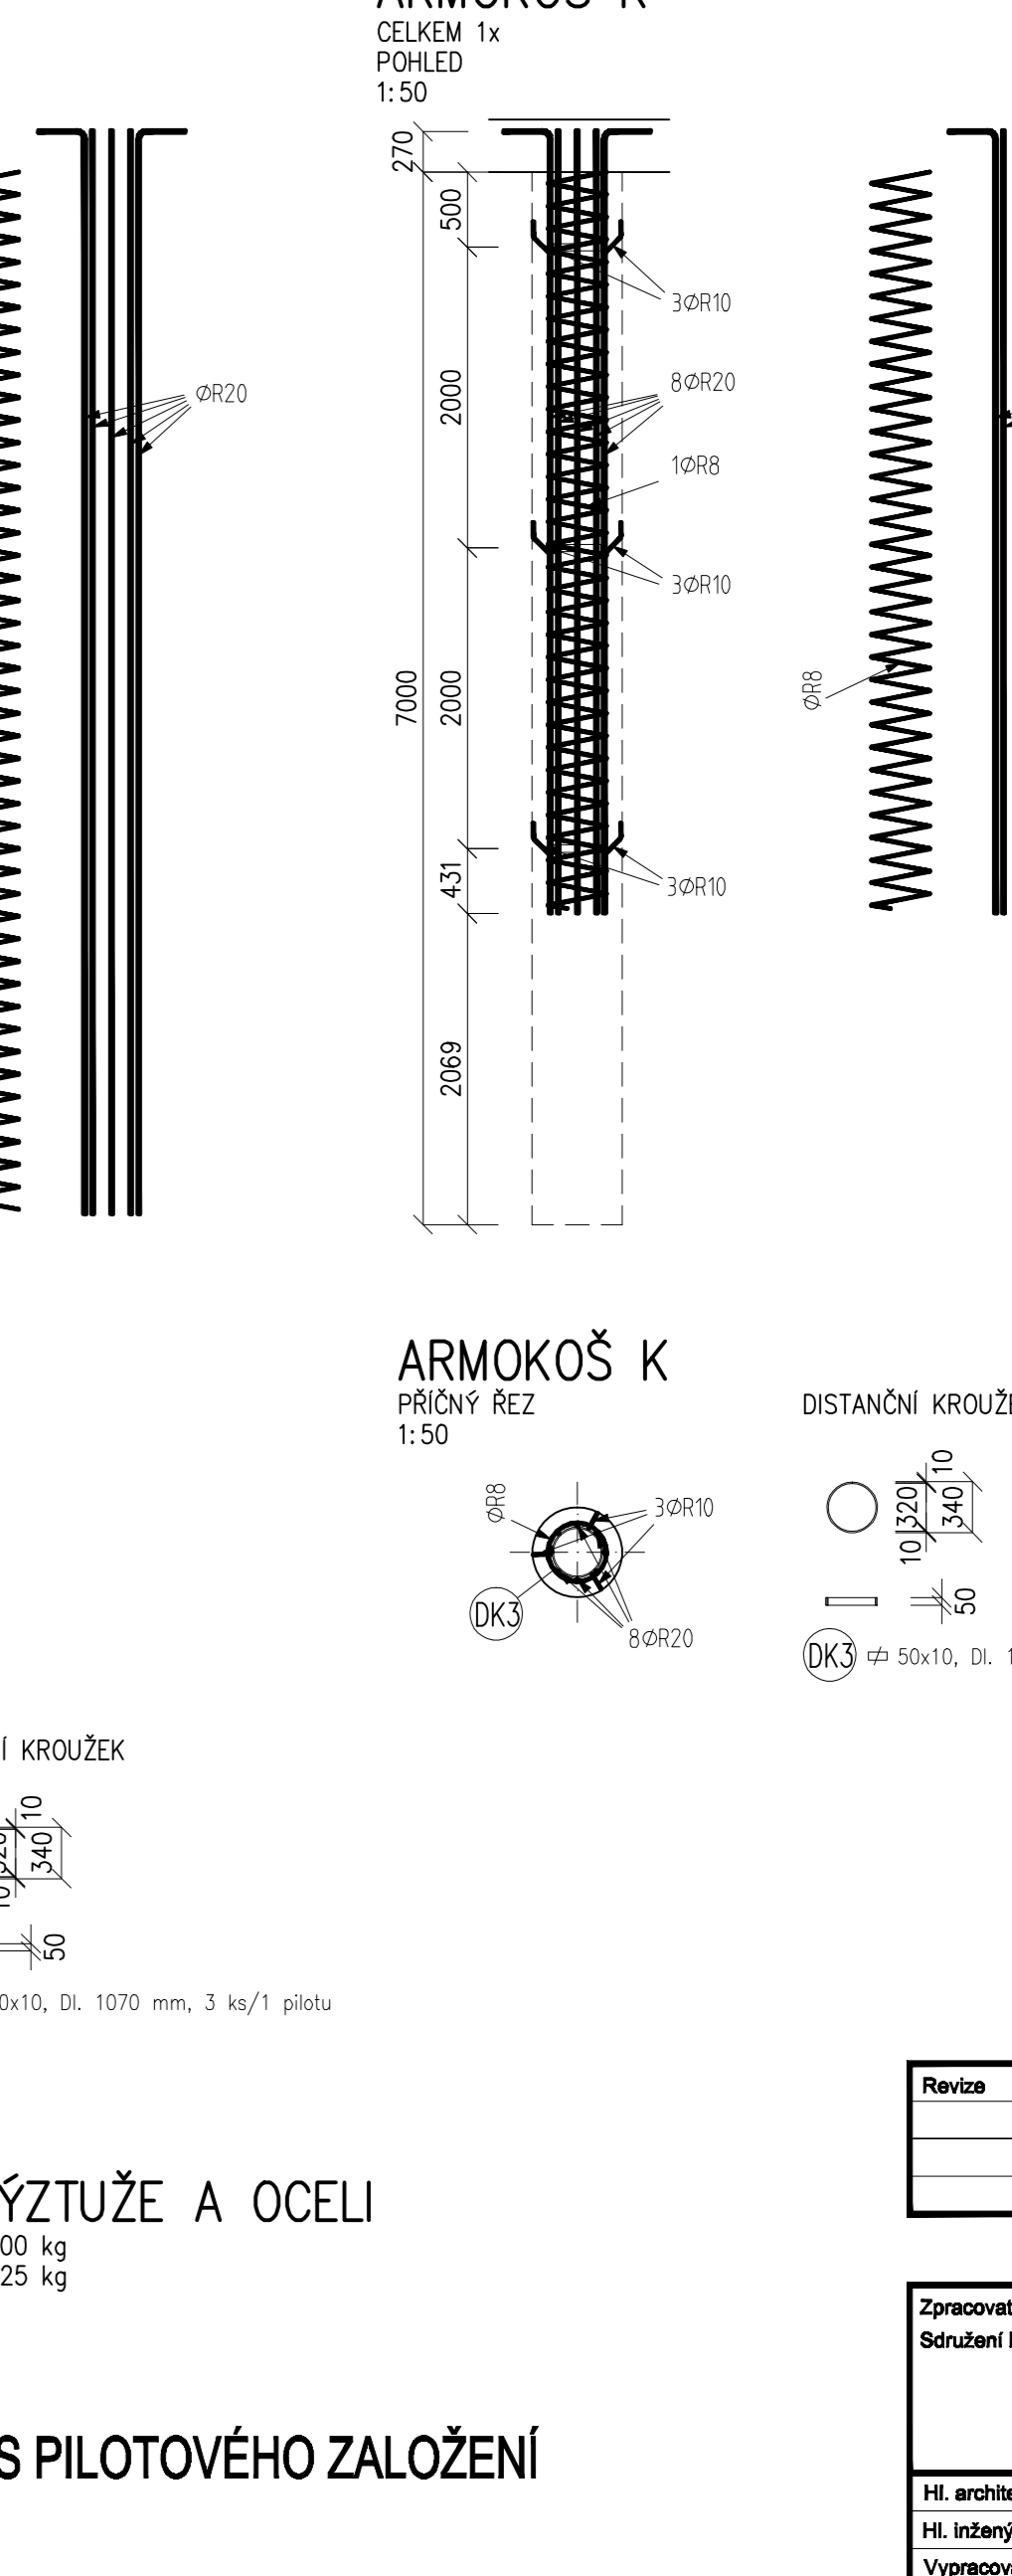

ODHAD MNOZSTVI VYZTUZE A OCELI
 VAZANA VYZTUZE (Ø5008) 16700 kg
 DISTRANČNÍ KROUŽKY (Ø235) 1925 kg

OCEL S235
BETON VIZ VÝKRES PILOTOVÉHO ZALOŽENÍ

VYZTUŽ B 500B

UVÁDĚNÉ DELKY JSOU VZTAŽENY K VNĚJŠÍMU LICI PRUTU.
 POLOMĚRY OBLOUKŮ JSOU POLOMĚRY OHYBACÍCH TRNŮ.
 NEZNAČENÉ POLOMĚRY JSOU 1/2 D_{min} (TAB. 20).
 NEZNAČENÉ OHLY JSOU 45°, 90° resp 180°.
 CELKOVÉ DELKY VLOŽEK JSOU STŘÍŽNÉ DELKY.

VŠECHNY POUŽITÉ MATERIÁLY MUSÍ SPLŇOVAT POŽADAVKY TECHNICKÝCH Norem
 A PŘÍSLUŠNÉ LEGISLATIVY ČESKÉ REPUBLIKY.
 VŠECHNY VÝROBKY MUSÍ BÝT POUŽITÝ V SOULADU S TECHNICKÝMI LISTY VÝROBCŮ.

Revize	Datum	Jméno	Podpis	Popis revize

Zpracovatel: Sdružení EP - PAK		
HL architekt projektu Ing. arch. K. Státníková	HL inženýr projektu Ing. Miroslav Báhal	Projektant profese Ing. David Hruban
KONTROLOVAL Ing. Ladislav Huryta	Ověřil Ing. Ladislav Huryta	Objednatel Parubický kvint
Stavba NPK, a.s., centrální příjem včetně centralizace akutních provozů v Orlickoústecké nemocnici	Služba D.1.1 - SO 01 - Centrální příjem	DPS Datum 10.09.18
Objekt D.1.1 - SO 01 - Centrální příjem	Zak. č. K16824018	Měřítko 1:50
Část D.1.1.2 - Stavebně konstrukční řešení	Název výkresu Piloty - schéma výztuže	Revize 00