

Průběh TV koleje č.2 ( platí i pro kolej č.1 )

Číslo stožáru

257 - 258


259 - 260

Výška kotvení ZV ( cm )

Výška sestavy ( mm )

Výška troleje ( cm )

Rozpětí ( m )

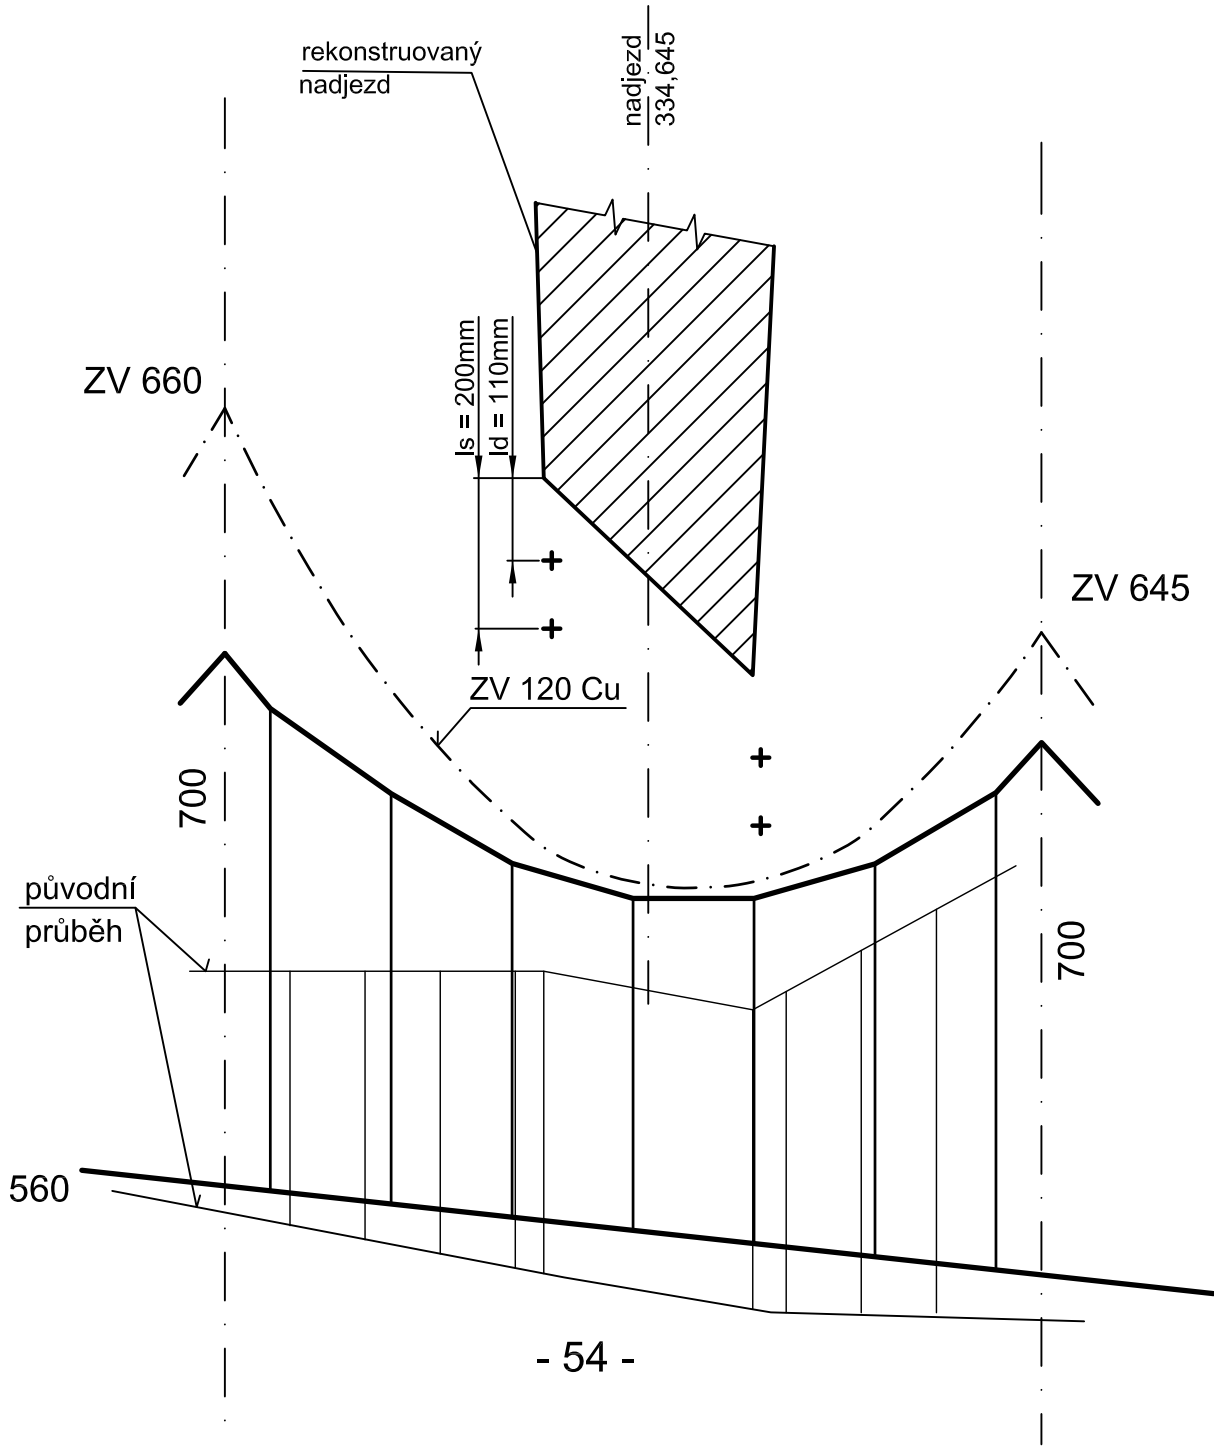

ODPOVĚDNÝ PROJ. STAVBY	ODPOVĚDNÝ PROJEKTANT	VYPRACOVAL	KONTROLOVAL	JIŘÍ KOŠÍČEK Kopeček 449 664 63 Žabčice	
ING. IVAN ŠÍR	JIŘÍ KOŠÍČEK	JIŘÍ KOŠÍČEK	ING. PAVEL ODEHNAL		
			Odehnal		
OBJEDNATEL: Pardubický kraj		KRAJ Pardubický		DATUM	12/2012
Modernizace silnice II/322 Kojice – hranice kraje, vč. mostu ev.č. 322-07  SO 410 ÚPRAVY TRAKČNÍHO VEDENÍ				FORMÁT	5 X A4
				ÚČEL	PDPS
				ČÍSLO ZAKÁZKY	12 116
				MĚŘÍTKO	1:500 / 1:100
PRŮBĚH TV POD NADJEZDEM				ČÁST DOKUMENTACE	PŘÍLOHA
				B.3.5	5