


POHLED M 1:100

◀ TÝNEC NAD LABEM

CHVALETICE ▶

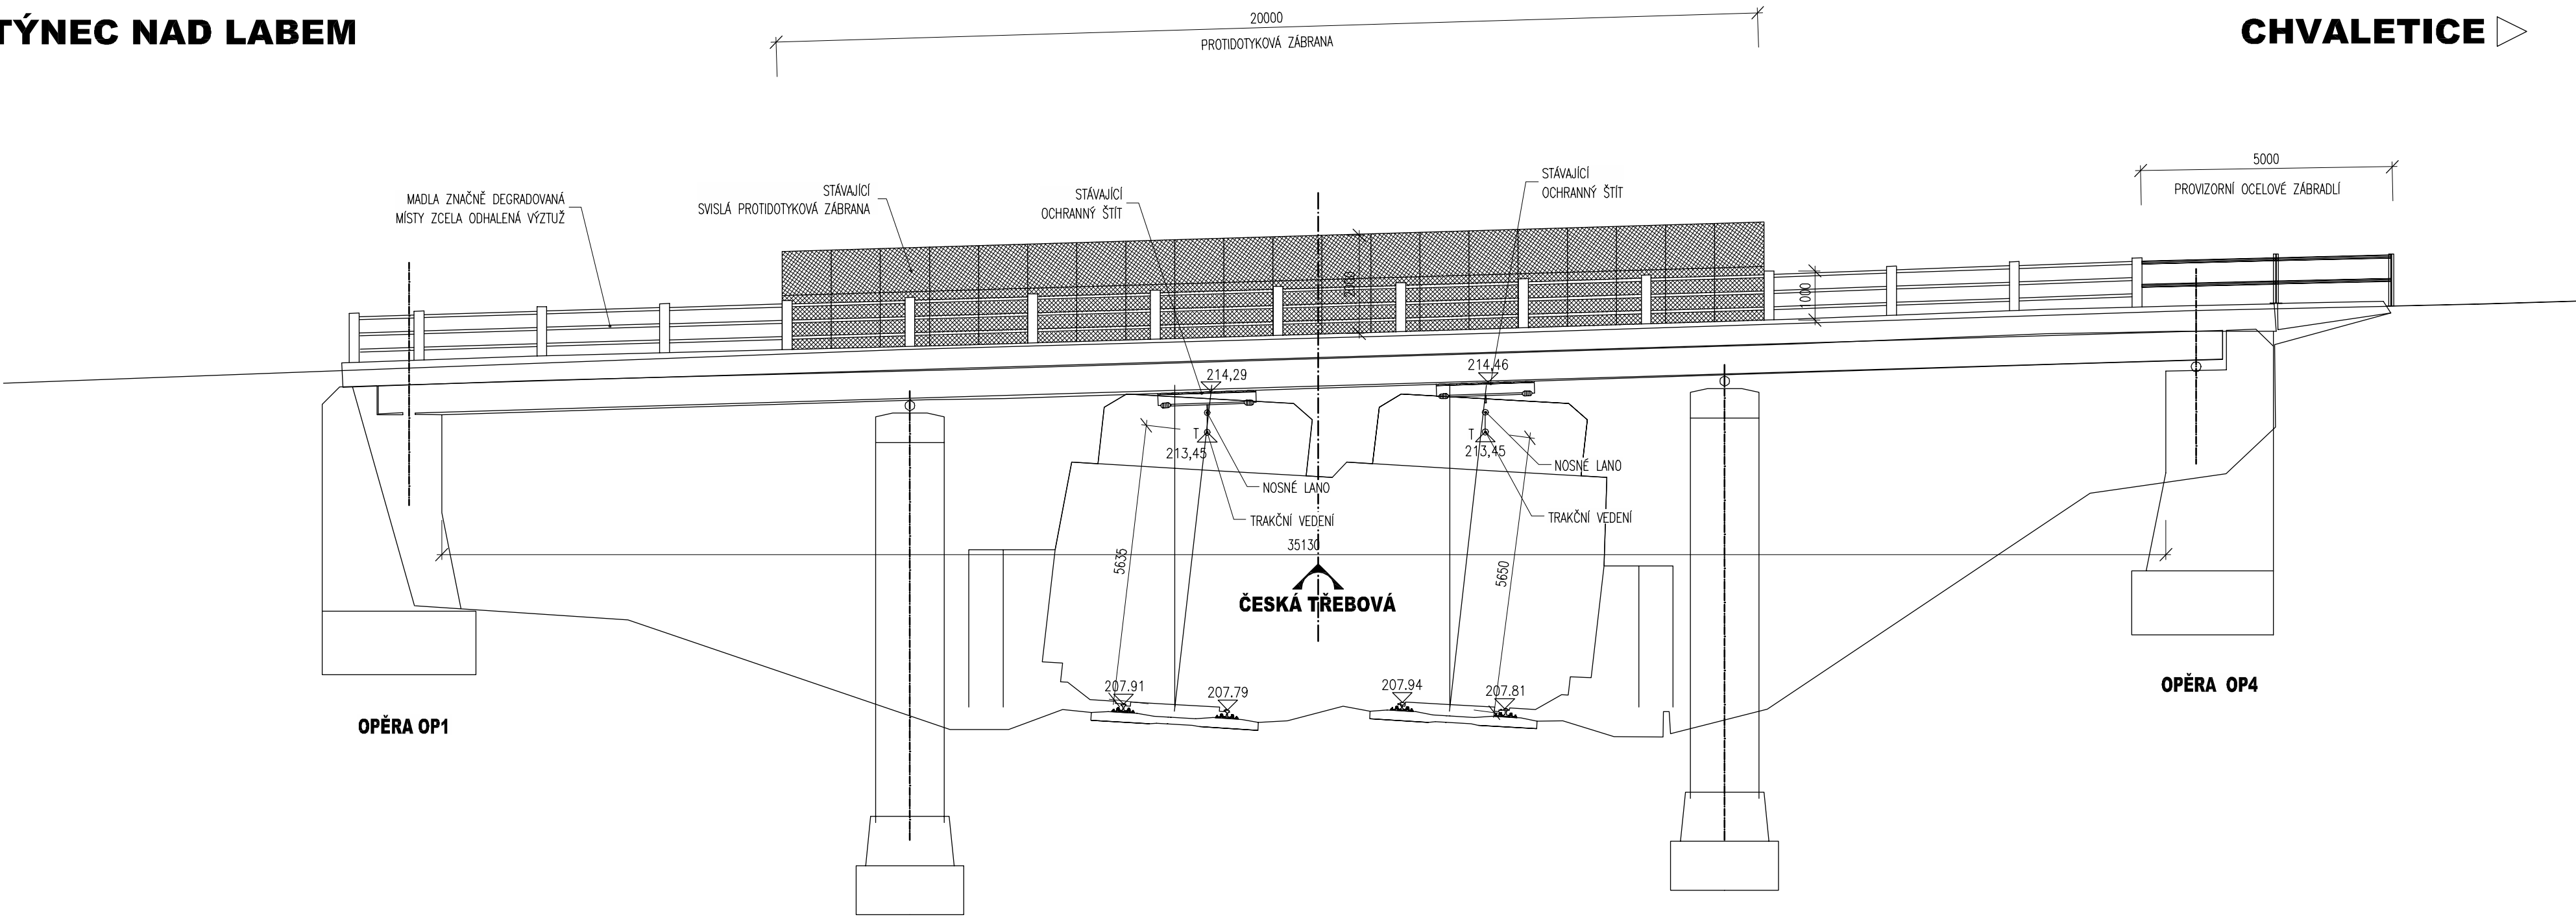

PŘÍČNÝ ŘEZ B-B', M 1:50

DOSAVADNÍ STAV


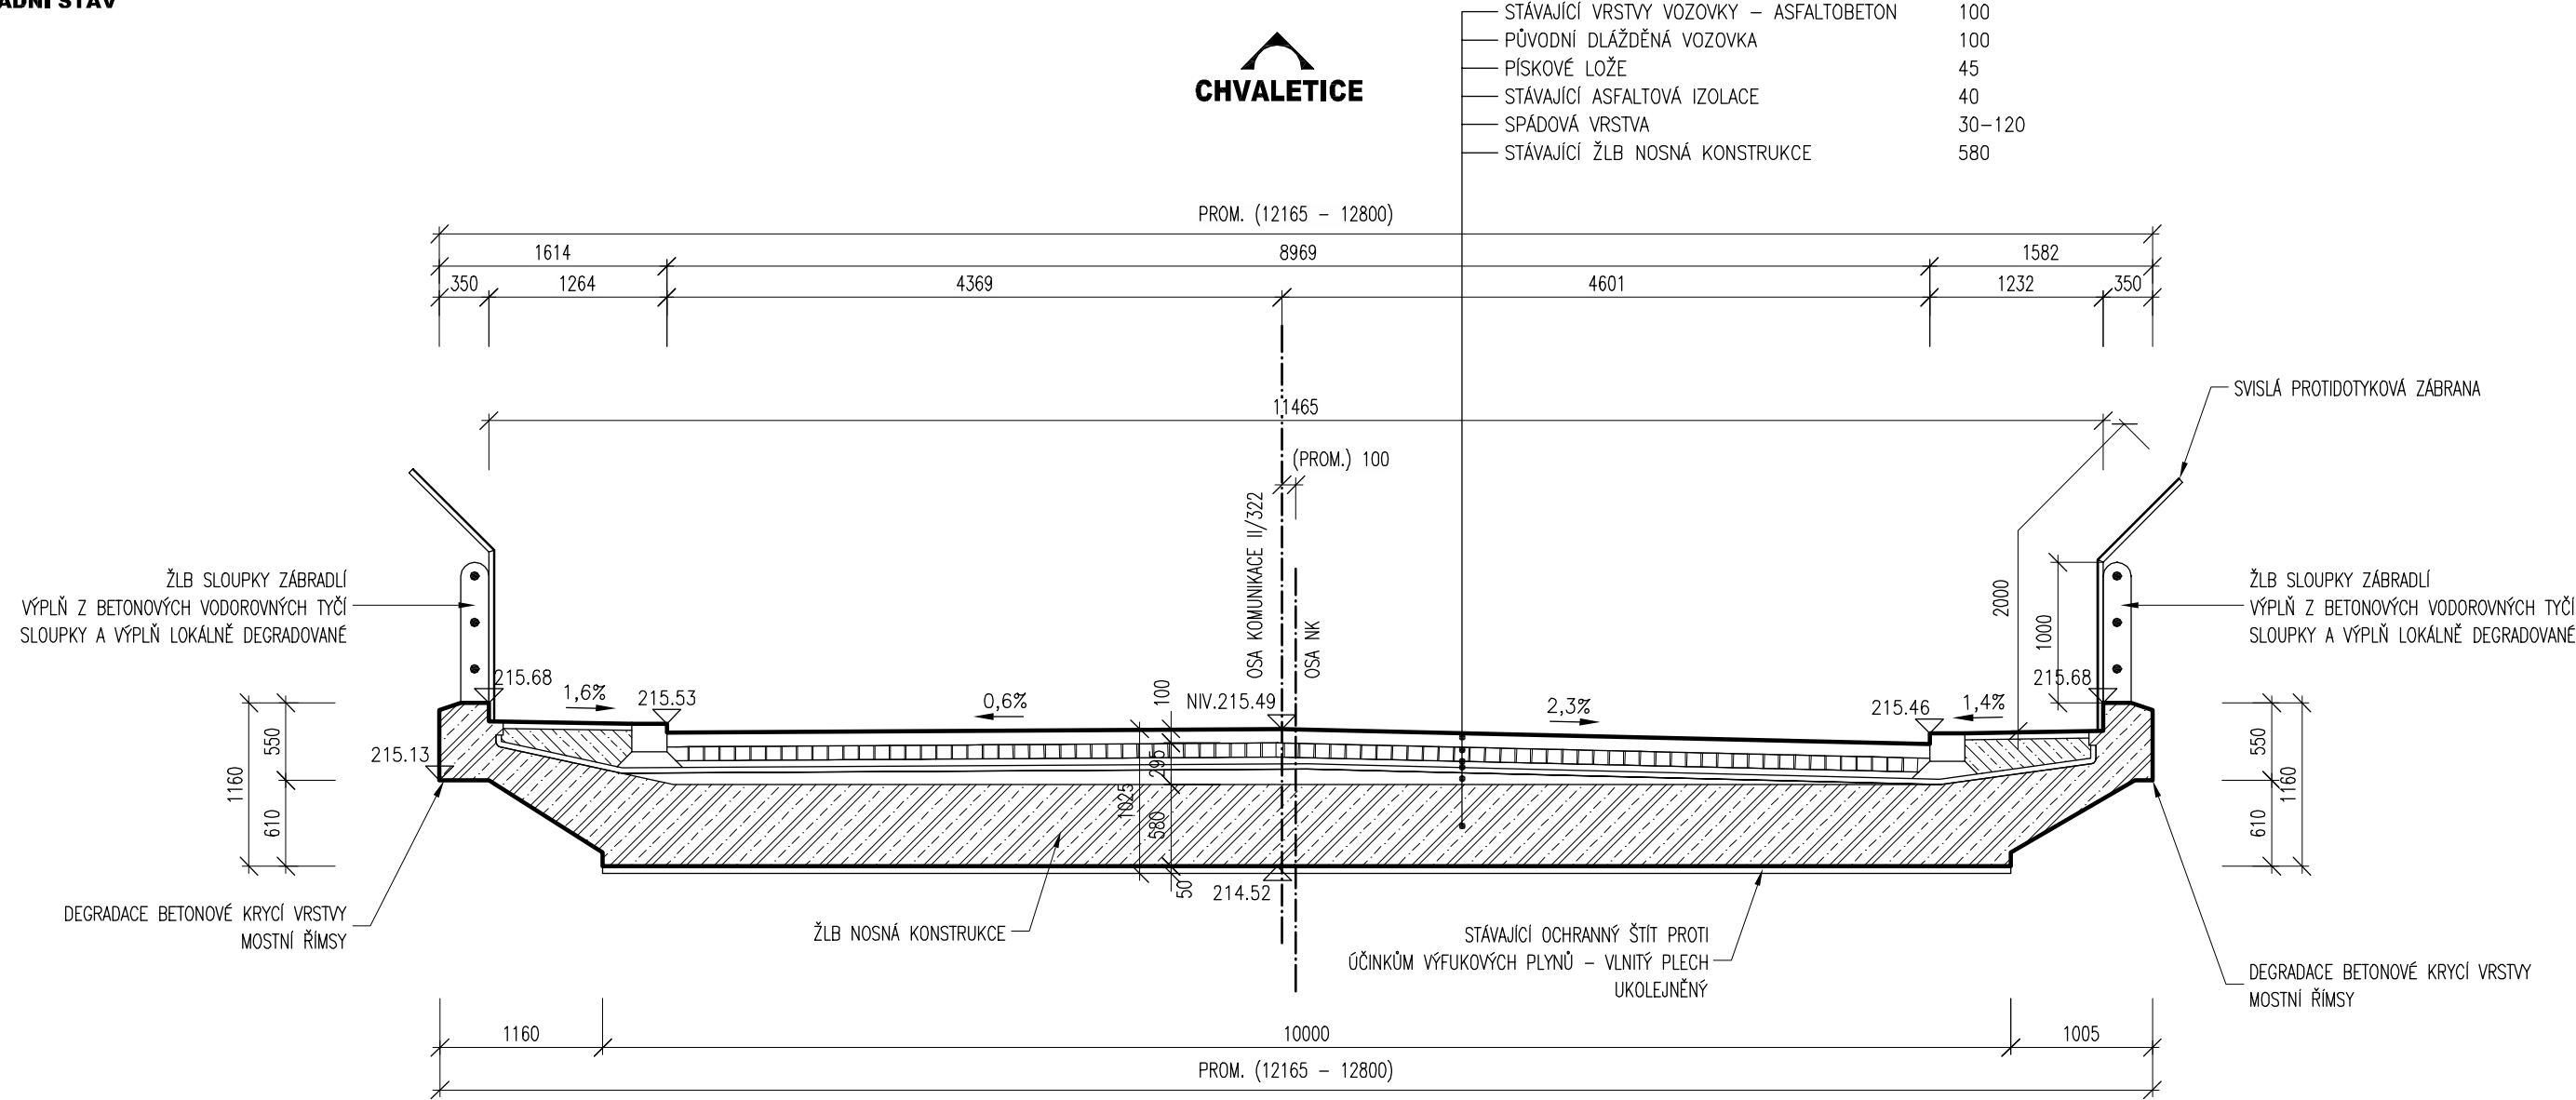


SCHÉMA VOLNÉHO MOSTNÍHO PRŮŘEZU, M 1:100



03		
02		
01		
ZMĚNA	POPIS	DATUM

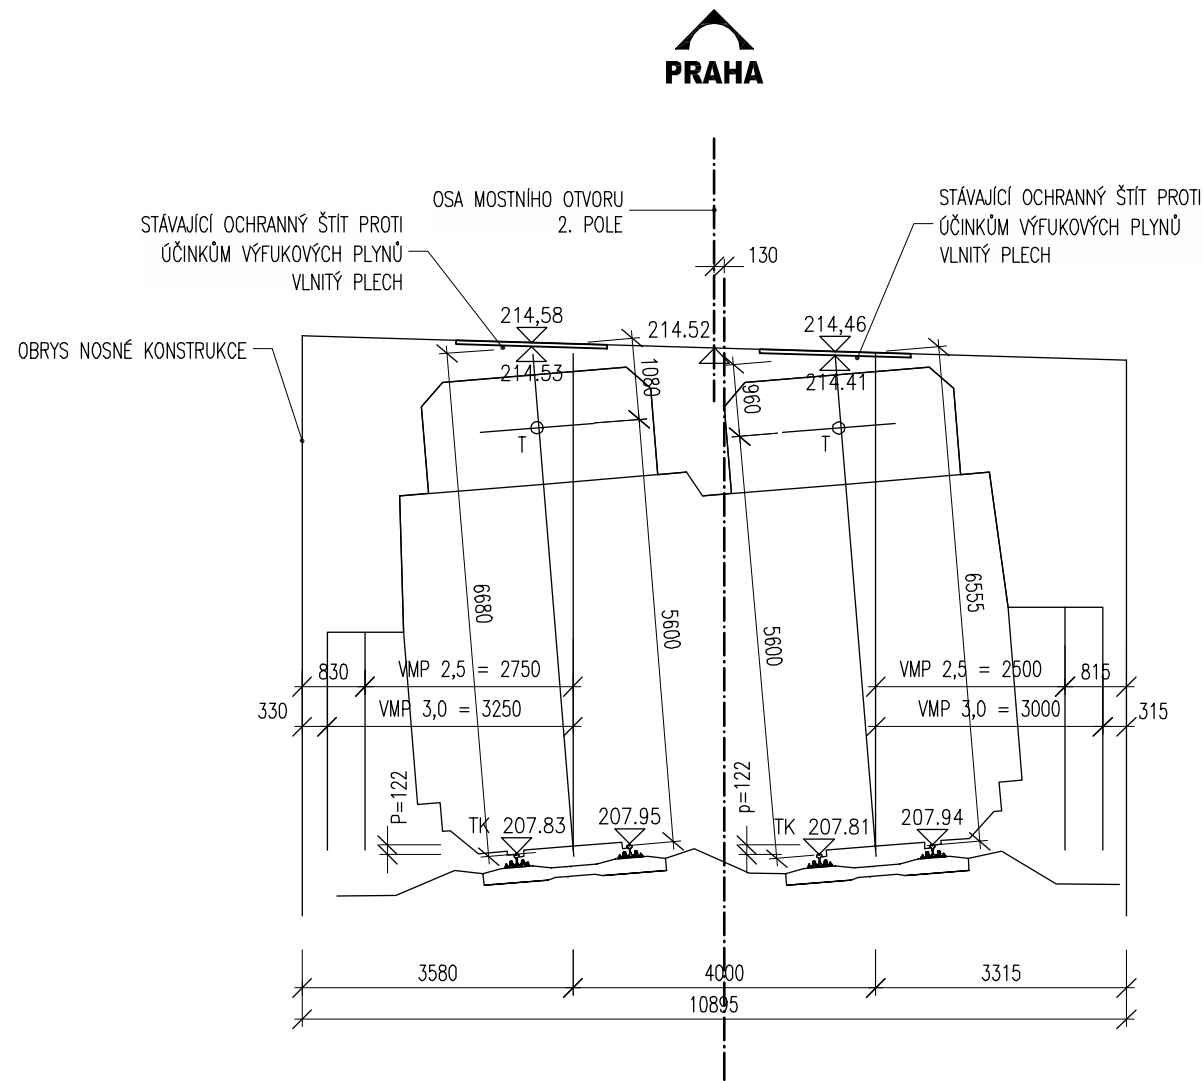

ING. IVAN ŠÍR
PROJEKTOVÁNÍ DOPRAVNÍCH STAVEB a.s.
Gočárova 504, 520 02 Hradec Králové, tel. +420 833 181 473, sir@sirivan.cz, www.sirivan.cz
IČ: 287 86 793

Objednatel: Pardubický kraj
Komenského náměstí 125, 532 11 Pardubice

Modernizace silnice II/322 Kojice - hranice kraje, vč. mostu ev.č. 322-007

■ kraj: Pardubický

■ MÚJOU: Kojice

■ stupeň ústředí: bez ústředí

■ datum: 12.2012

■ základové číslo: 12.116

■ stupeň PD: PDPS

■ odpovědný projektant stavby: Ing. Ivan Šír

■ odpovědný projektant objektu: Ing. Ivan Šír

■ vypracoval: Miroslav Macko

■ kontroloval: Ing. Ivan Šír

■ změna číslo: 1

■ měřítko: M 1:100, 50

Handwritten signature: Macko

Handwritten signature: Šír

SO 201 MOST
DOSAVADNÍ STAV

B.2.1