PODÉLNÝ PROFIL
1 : 1000/100

KOMUNIKACE
KATASTRÁLNÍ ÚZEMÍ
PARCELNÍ ČÍSLO
OKRES:
KRAJ:

SKLONOVÉ POMĚRY:
PŘÍKOPY:
PRAVOSTRANNÉ
NIVELETA:
STÁVAJÍCÍ TERÉN:

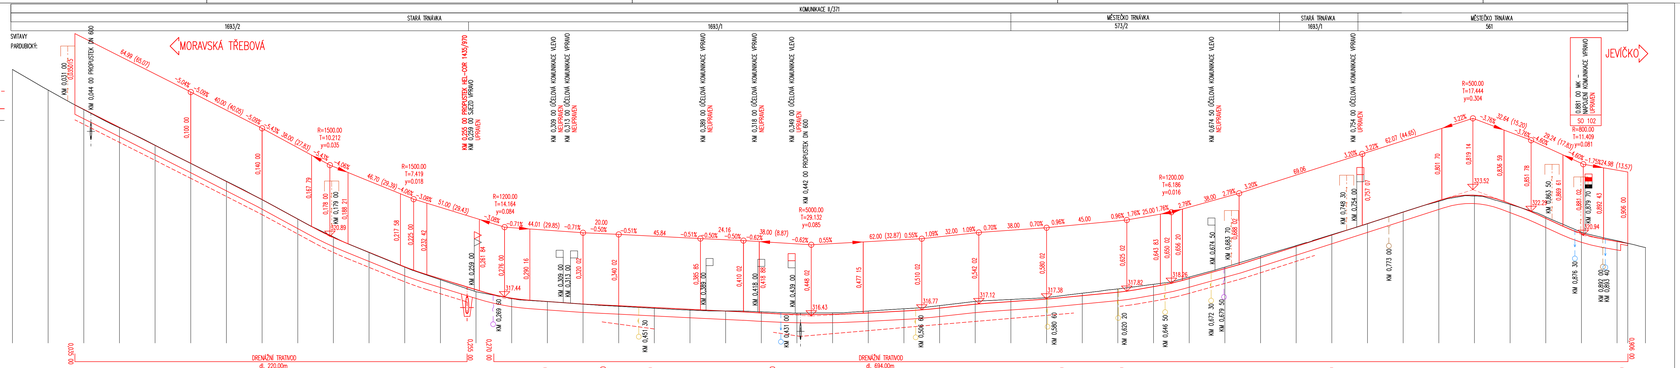

MĚŘÍTKO:

1:1000

m 10 20 30 40 50

MĚŘÍTKO:

1:100

m 1,0 2,0 3,0 4,0 5,0

B.2.1. - SO 101
PDPS

SOUŘADNICOVÝ SYSTÉM:	S-JTSK
VÝŠKOVÝ SYSTÉM:	Bpv
KRESLIL:	MILOŠ BEDNÁŘ, DiS.
ZPRACOVAL:	MILOŠ BEDNÁŘ, DiS.
TECHNICKÁ KONTROLA:	ING. JAN WACHEK
ZODPOVĚDNÝ PROJEKTANT:	ING. JAN BURSA
HLAVNÍ PROJEKTANT:	ING. JAN BURSA
REGION: PARDUBICKÝ	OKRES: SVITAVY — OBEC: MĚSTEČKO TRNÁVKA
INVESTOR: PARDUBICKÝ KRAJ, KOMENSKÉHO NÁMĚSTÍ 125, 532 11 PARDUBICE	

MDS PROJEKT
FORSTÝNOVA 175, 566 01 VYSOKÉ MÝTO
EMAIL: MDSINGS@SEZNAM.CZ

STUPEŇ:	PDPS
ZAK.ČÍSLO:	0791-13-3
ARCHIVNÍ ČÍSLO:	0791
DATUM:	7/2013
FORMÁT:	6 A4
MĚŘÍTKO:	1:100/1:100
ČÍSLO SOUPRAVY:	ČÍSLO PŘÍLOHY: B.2.1.3.

AKCE:
MODERNIZACE SILNICE II/371 MĚSTEČKO TRNÁVKA

OBJEKT: B.2.1. SO 101 – KOMUNIKACE

OBSAH:
PODÉLNÝ PROFIL KOMUNIKACE