

## SEZNAM PŘÍLOH:

### B.4.1. SO 401 – PŘELOŽKA VEŘEJNÉHO OSVĚTLENÍ

B.4.1.1. TECHNICKÁ ZPRÁVA

–



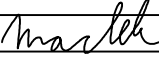
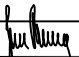
B.4.1.2. SITUACE–PŘELOŽKA VEŘEJNÉHO OSVĚTLENÍ

1:250

# B.4.1. - SO 401 PDPS





SOUŘADNICOVÝ SYSTÉM: S–JTSK

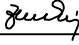VÝŠKOVÝ SYSTÉM: BpV

KRESLIL:	ING. ZDENĚK ZBIROVSKÝ		 FÖRSTEROVA Č.P. 175, 566 01 VYSOKÉ MÝTO EMAIL: MDS@MDSPROJEKT.CZ	
ZPRACOVAL:	ING. ZDENĚK ZBIROVSKÝ			
TECHNICKÁ KONTROLA:	ING. JAN MACHEK			
ZODPOVĚDNÝ PROJEKTANT:	ING. JAN BURSA			
HLAVNÍ PROJEKTANT:	ING. JAN BURSA			
KRAJ: PARDUBICKÝ	OKRES: SVITAVY	OBEC: MĚSTEČKO TRNÁVKA	STUPEŇ:	PDPS
INVESTOR: PARDUBICKÝ KRAJ, KOMENSKÉHO NÁMĚSTÍ 125, 532 11 PARDUBICE			ZAK.ČÍSLO:	0791–13–3
AKCE: MODERNIZACE SILNICE II/371 MĚSTEČKO TRNÁVKA OBJEKT: B.4.1. SO 401 – PŘELOŽKA VEŘEJNÉHO OSVĚTLENÍ			ARCHIVNÍ ČÍSLO:	0791
			DATUM:	7/2013
			FORMÁT:	A4
			MĚŘÍTKO:	–
OBSAH: SO 401 – PŘELOŽKA VEŘEJNÉHO OSVĚTLENÍ			ČÍSLO SOUPRAVY:	ČÍSLO PŘÍLOHY: B.4.1.

# B.4.1. - SO 401 PDPS

SOUŘADNICOVÝ SYSTÉM: S-JTSK  
VÝŠKOVÝ SYSTÉM: BpV

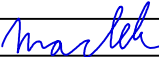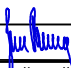KRESLIL:	ING. ZDENĚK ZBIROVSKÝ		 FÖRSTEROVA Č.P. 175, 566 01 VYSOKÉ MÝTO EMAIL.: MDS@MDSPROJEKT.CZ	
ZPRACOVAL:	ING. ZDENĚK ZBIROVSKÝ			
TECHNICKÁ KONTROLA:	ING. JAN MACHEK			
ZODPOVĚDNÝ PROJEKTANT:	ING. JAN BURSA			
HLAVNÍ PROJEKTANT:	ING. JAN BURSA			
KRAJ: PARDUBICKÝ	OKRES: SVITAVY	OBEC: MĚSTEČKO TRNÁVKA	STUPEŇ:	PDPS
INVESTOR: PARDUBICKÝ KRAJ, KOMENSKÉHO NÁMĚSTÍ 125, 532 11 PARDUBICE			ZAK.ČÍSLO:	0791-13-3
AKCE: <b>MODERNIZACE SILNICE II/371 MĚSTEČKO TRNÁVKA</b>			ARCHIVNÍ ČÍSLO:	0791
			DATUM:	7/2013
			FORMÁT:	A4
			MĚŘÍTKO:	-
OBJEKT: <b>B.4.1. SO 401 - PŘELOŽKA VEŘEJNÉHO OSVĚTLENÍ</b>			ČÍSLO SOUPRAVY:	ČÍSLO PŘÍLOHY: <b>B.4.1.1.</b>
OBSAH: <b>TECHNICKÁ ZPRÁVA</b>				

# TECHNICKÁ ZPRÁVA

1. ÚVOD A ZÁKLADNÍ ÚDAJE
2. PODKLADY
3. KONCEPCE ÚPRAV
4. PROVEDENÍ
5. ZÁVĚR

## 1. ÚVOD a ZÁKLADNÍ ÚDAJE

Projekt se zabývá přeložkou zařízení veřejného osvětlení v souvislosti s rekonstrukcí komunikace .

**Dokumentace je určena pro provedení stavby .**

Místo stavby : Městečko Trnávka

Investor : PARDUBICKÝ KRAJ, KOMENSKÉHO NÁMĚSTÍ 125, 532 11 PARDUBICE

Evidenční číslo komunikace : II/371

Druh zařízení : nadzemní vedení a stožár VO , nadzemní vedení slaboproudu

Rozvodná soustava : 3+PEN, stř. 50Hz, 400/230V, TN-C

Ochrana proti přetížení a zkratu : pojistkami

## 2. PODKLADY

Prohlídka stávajícího stavu , situace stavebního řešení , vyjádření o existenci sítí, konzultace se zástupcem správce zařízení .

## 3. KONCEPCE ÚPRAV

Stávající stožár bude nahrazen bezpaticovým v novém umístění cca 5m od stávající pozice .Bezpaticový stožár je navržen z důvodu prostorového omezení v daném místě . Pro zlepšení osvětlenosti bude stožár opatřen dvojitým výložníkem se zdroji 2x100W.

Stávající kabelové vedení vedení bude po odkopání vykloněno a naspojováno novým vedením .Stávající slaboproudé závěšené vedení bude ověřeno v případě potřeby upraveno na nový stožár .

## 4. PROVEDENÍ

Před zahájením prací bude stávající stožár odpojen a demontován včetně vedení slaboproudu .Pro nový bezpaticový stožár uliční, třístupňový s dvojitým výložníkem 90 stupňů bude připraven typový pouzdrový základ s prostupem pro kabelové vedení a uzemnění .

## 5. ZÁVĚR

Před zahájením prací musí dodavatel ověřit navržené řešení a nechat vytýčit stávající vedení . Harmonogram prací je nutné koordinovat s projektem stavby a finelizací jednotlivých etap .


19.7.2013

ZBIROVSKÝ


## PŘÍLOHA


Typ	H [m]	E [m]	Hc [m]	D1 [mm]	D2 [mm]	D3 [mm]	Vrchol tah [N]
JB10T	10,0	1,5	9,7	159	133	114	620

Obloukový výložník typ V 2 – 1500 90

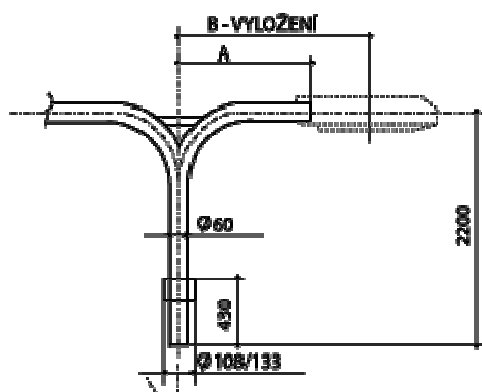

Silniční stožár bezpaticový třístupňový typ JB

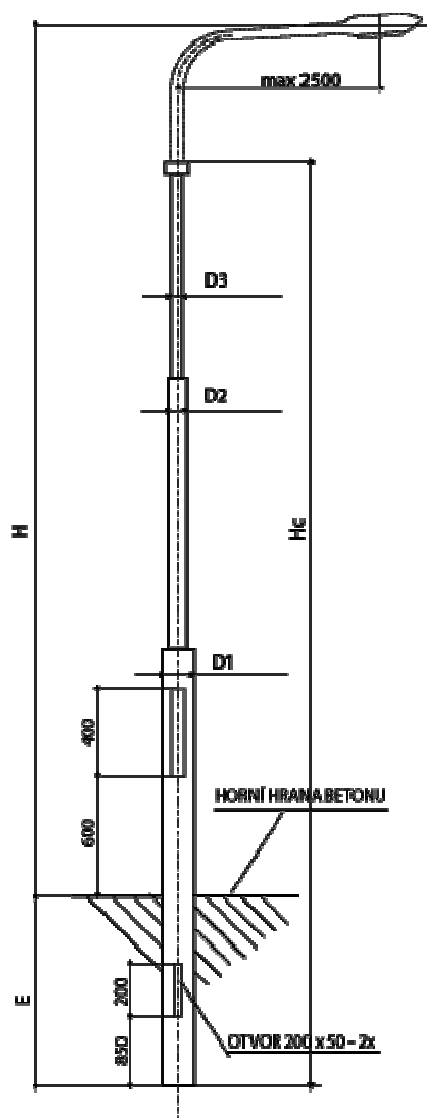

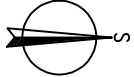


IDENTIFIKACE			
č.B.:	y[m]	x[m]	POZNÁMKA
V01	583684,744	1104750,334	NOVÝ STOŽÁR V0

LEGENDA STÁVAJÍCÍCH INŽENÝRSKÝCH SÍTÍ:

— VĚŘEJNÉ OSVĚTLENÍ

LEGENDA NOVÝCH INŽENÝRSKÝCH SÍTÍ:

— VĚŘEJNÉ OSVĚTLENÍ

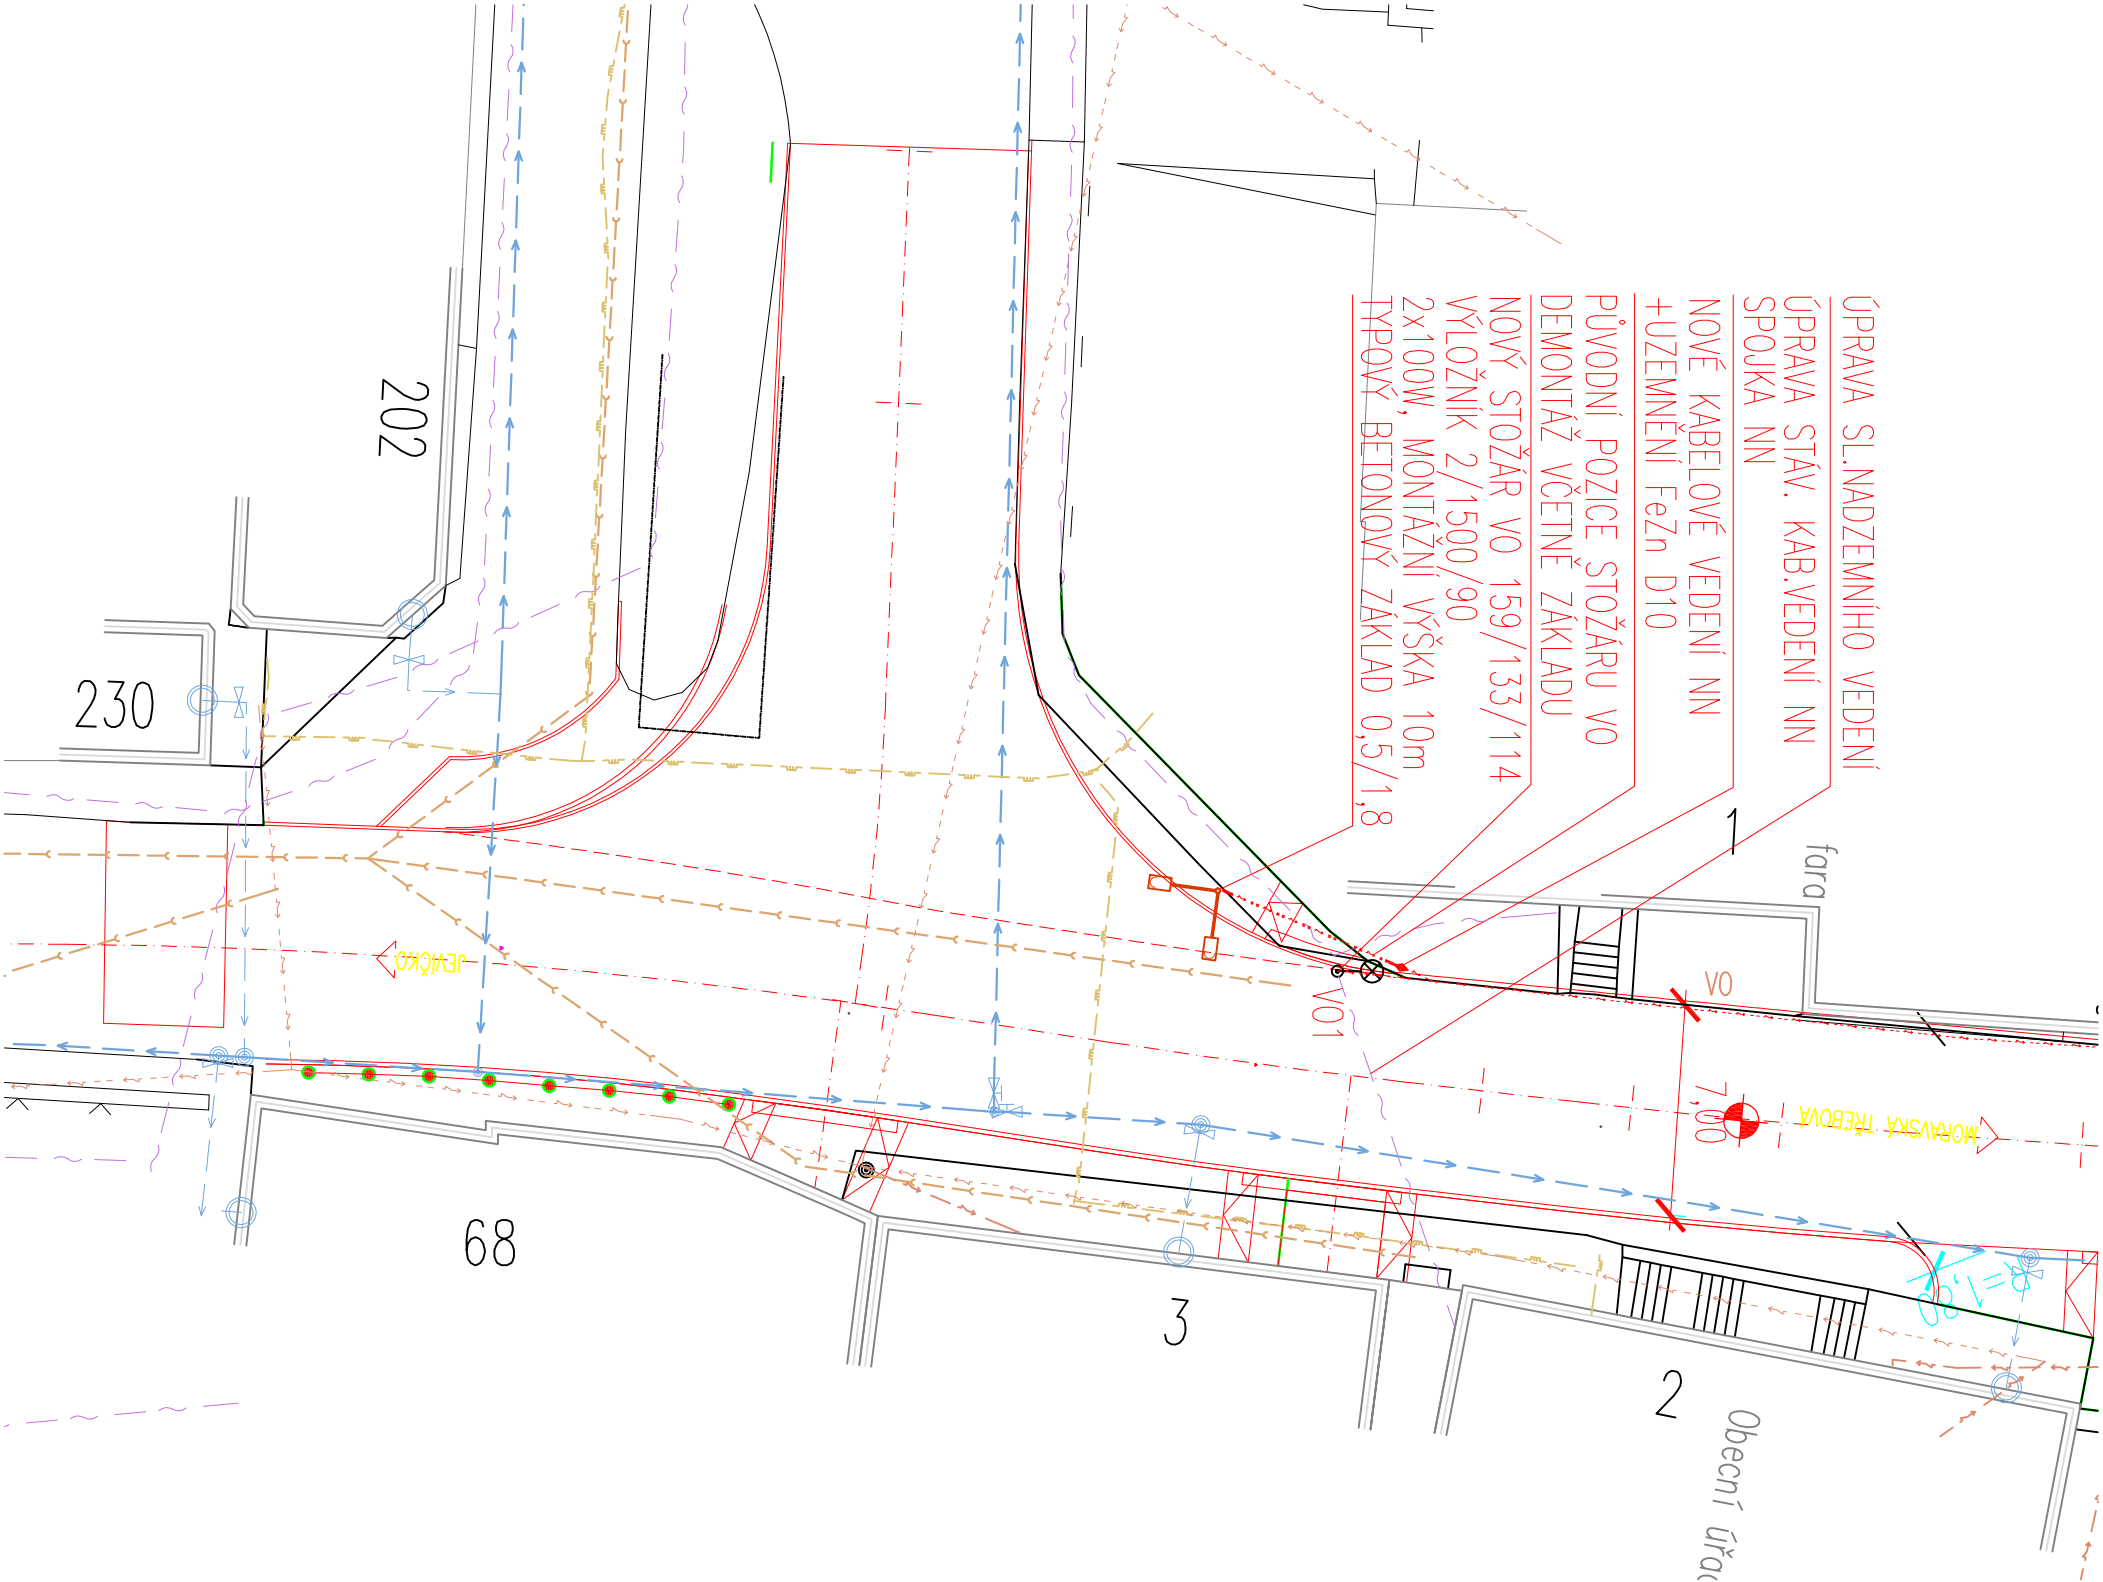

# B.4.1. - SO 401

## PDPS

SOUŘADNICOVÝ SYSTÉM: S-JTSK		BpV	
VÝŠKOVÝ SYSTÉM:		BpV	
KRESLIL:	ING. ZDENEK ZBROVSKÝ	Zbrovsky	
ZPRACOVAL:	ING. ZDENEK ZBROVSKÝ		
TECHNICKÁ KONTROLA:	ING. JAN MACHEK	Machek	
ZODPOVĚDNÝ PROJEKTANT:	ING. JAN BURSA		
HLAVNÍ PROJEKTANT:	ING. JAN BURSA	Bursa	
KRAJ: PARDUBICKÝ	OKRES: SVITAVY	OBC: MĚSTEČKO TRNÁVKA	STUPEŇ: PDPS
INVESTOR: PARDUBICKÝ KRAJ, KOMENSKÉHO NÁMĚSTÍ 125, 532 11 PARDUBICE		ZAK.ČÍSLO:	0791-13-3
AKCE:		ARCHIVNÍ ČÍSLO:	0791
MODERNIZACE SILNICE II/371 MĚSTEČKO TRNÁVKA		DATUM:	7/2013
OBJEKT: B.4.1. SO 401 – PŘELOŽKA VĚŘEJNÉHO OSVĚTLENÍ		FORMÁT:	A4
OBSAH:		MĚŘÍTKO:	1:250
SITUACE – PŘELOŽKA VĚŘEJNÉHO OSVĚTLENÍ		ČÍSLO SOUPRAVY:	ČÍSLO PŘÍLOHY: B.4.1.2.